


UE	UNITÀ MOTOCONDENSANTE ESTERNA PER SISTEMI VRF DEL TIPO A PORTATA VARIABILE DI REFRIGERANTE IN VERSIONE POMPA DI CALORE CON CONTROLLO AD INERTER Potenza frigorifera nominale (32°C) 78,5 kW Potenza Termica massima (7°C) 87,5 kW Potenza Elettrica Assorbita Max 21,9 kW Alimentazione Elettrica 380 V Gas refrigerante R410A
UE	UNITÀ MOTOCONDENSANTE ESTERNA PER SISTEMI VRF DEL TIPO A PORTATA VARIABILE DI REFRIGERANTE IN VERSIONE POMPA DI CALORE CON CONTROLLO AD INERTER Potenza frigorifera nominale (32°C) 90,0 kW Potenza Termica massima (7°C) 100,0 kW Potenza Elettrica Assorbita Max 25,6 kW Alimentazione Elettrica 380 V Gas refrigerante R410A
UI	UNITÀ INTERNA DI TIPO CANALIZZABILE PENSILE A SOFFITTO AD ALTA PREVALENZA AVENTE LE SEGUENTI CARATTERISTICHE: Potenza Frigorifera Nominale 25,4 kW Potenza Termica Nominale 25,0 kW
UI	UNITÀ INTERNA DI TIPO CANALIZZABILE PENSILE A SOFFITTO A MEDIA PREVALENZA AVENTE LE SEGUENTI CARATTERISTICHE: Potenza Frigorifera Nominale 14,0 kW Potenza Termica Nominale 16,0 kW
UI	UNITÀ INTERNA DI TIPO CANALIZZABILE PENSILE A SOFFITTO A MEDIA PREVALENZA AVENTE LE SEGUENTI CARATTERISTICHE: Potenza Frigorifera Nominale 11,2 kW Potenza Termica Nominale 10,0 kW
UI	UNITÀ INTERNA DEL TIPO A CASSETTA A SOFFITTO AVENTE LE SEGUENTI CARATTERISTICHE: Potenza Frigorifera Nominale 2,2 kW Potenza Termica Nominale 2,5 kW
UI	UNITÀ INTERNA A MOBILETTO A AVENTE LE SEGUENTI CARATTERISTICHE: Potenza Frigorifera Nominale 2,2 kW Potenza Termica Nominale 2,5 kW
D	DIFFUSORE QUADRATO AD EFFETTO ELICOIDALE AD ALTA INDUZIONE, IN ALLUMINIO VERNICIATO BIANCO RAL 9010, CON QUOTATORI DI FLUSSO ORIENTABILI MANUALMENTE, DIMENSIONI 595x595 mm DA MODULO QUADROSOFFITO, COMPLETO DI CAMERA DI RACCORDO QUADRANGOLARE, ISOLATA ESTERNAMENTE CON ANELLO CIRCOLARE LATERALE E SERANDA DI REGOLAZIONE
D	DIFFUSORE LINEARE A UNA FERTIOIA A LANCIO ORIENTABILE, CON FRONTALE IN ALLUMINIO E QUOTATORE DI FLUSSO IN PLASTICA NERA, COMPLETO DI PLENUM E SERANDA DI REGOLAZIONE
PC	SCALDACQUA A POMPA DI CALORE MURALE IN VERSIONE MONOBLOCCO AVENTE LE SEGUENTI CARATTERISTICHE: COP (Giri 7°C-estivo 15-50°C) 2,80 Potenza termica (da 20°C-estivo 15-50°C) 0,85 kW Alimentazione elettrica 230 V Potenza Elettrica Assorbita media 0,25 kW Potenza Elettrica Resistenza 1,20 kW Capacità accumulo 80 litri

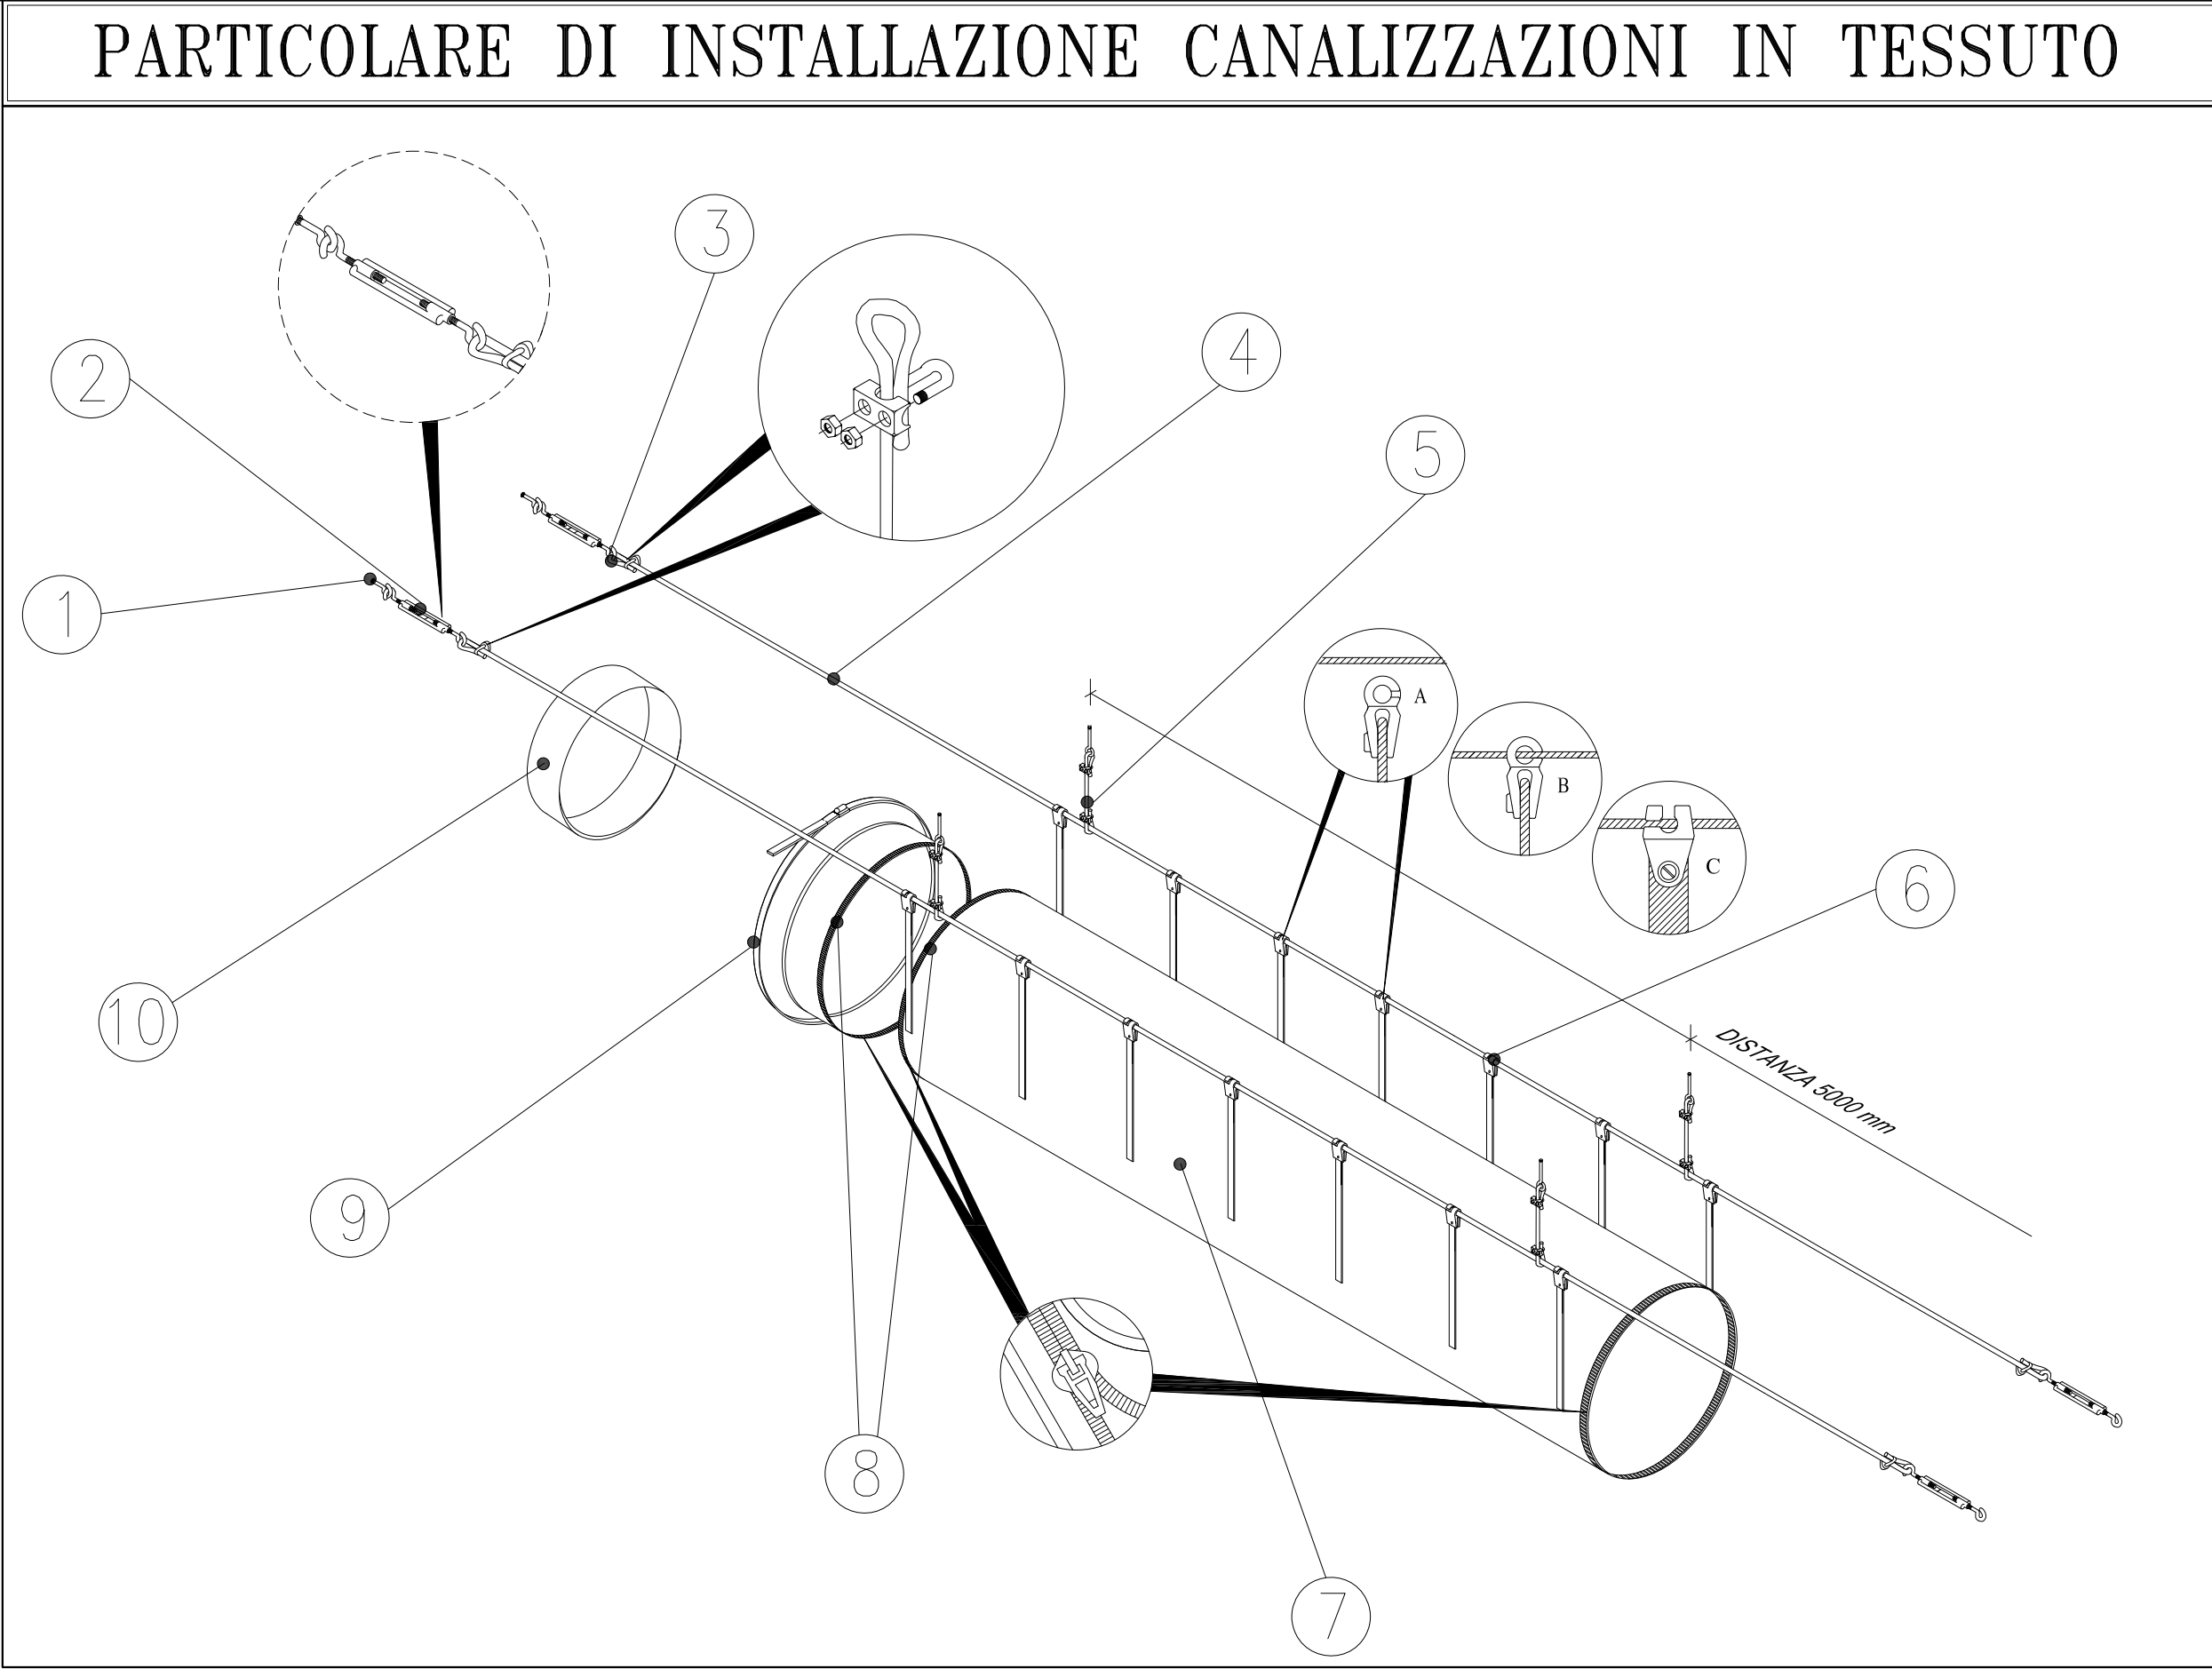


NOTA 1:
PRIMA DI PROCEDERE ALLA REALIZZAZIONE DELLE OPERE RICHIEDERE GLI SCHEMI ELETTRICI DELLA TERMOREGOLAZIONE DEGLI IMPIANTI ALLE RISPETTIVE CASE DI PRODUZIONE DEI SISTEMI

COMUNE DI CONCORDIA SULLA SECCHIA PROVINCIA DI MODENA
Edificio:
REALIZZAZIONE NUOVO AMPLIAMENTO
Via Agnini, n.15
41033 CONCORDIA SULLA SECCHIA(MO)

Committente:
Owenscorp Italia S.p.A.
Via Agnini, n.15
41033 CONCORDIA SULLA SECCHIA(MO)

Oggetto:
PROGETTO DEFINITIVO
IMPIANTO DI CLIMATIZZAZIONE
DISTRIBUZIONE CANALI
CORPO 1

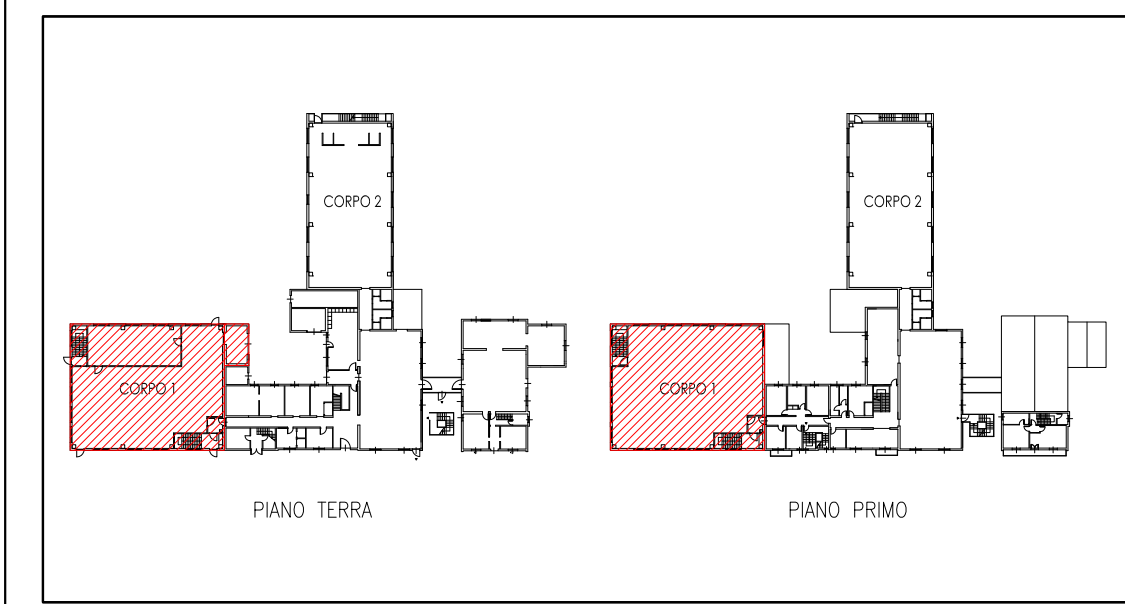

PROGETTAZIONE IMPIANTI TERMOTECNICI
STUDIO TECNICO
Via San Felice Contrà, n.419
41037 - PIANOMOLA (MO)
Tel. e fax 0535 37753
e-mail info@studiodt.it

Il Tecnico
Marangon per. ind. Simone

A termini di legge questo disegno non può essere riprodotto o caduto a terzi senza preventivo consenso scritto del professionista

Boborato n.
M2
Data:
22/08/2016
Rev.1 10/09/2016
Rev.
Rev.
Rev.
Rev.
Scala:
1:50
File Code:
Pr16-DEF/2016

NUOVO AMPLIAMENTO
EDIFICIO AD USO PRODUTTIVO
IMPIANTI TERMIDRAULICI

