


Alessandro Magli Architetto

Via Obici 14 - 25034 Orzinuovi (BS)
C.F.: MGL LSN 64M06 G149R - P.Iva: 01667230989
Ordine degli Architetti di Brescia n. 1244
tel. 030941666 - fax 030943146 - mail info@alessandromagli.it
www.alessandromagli.it

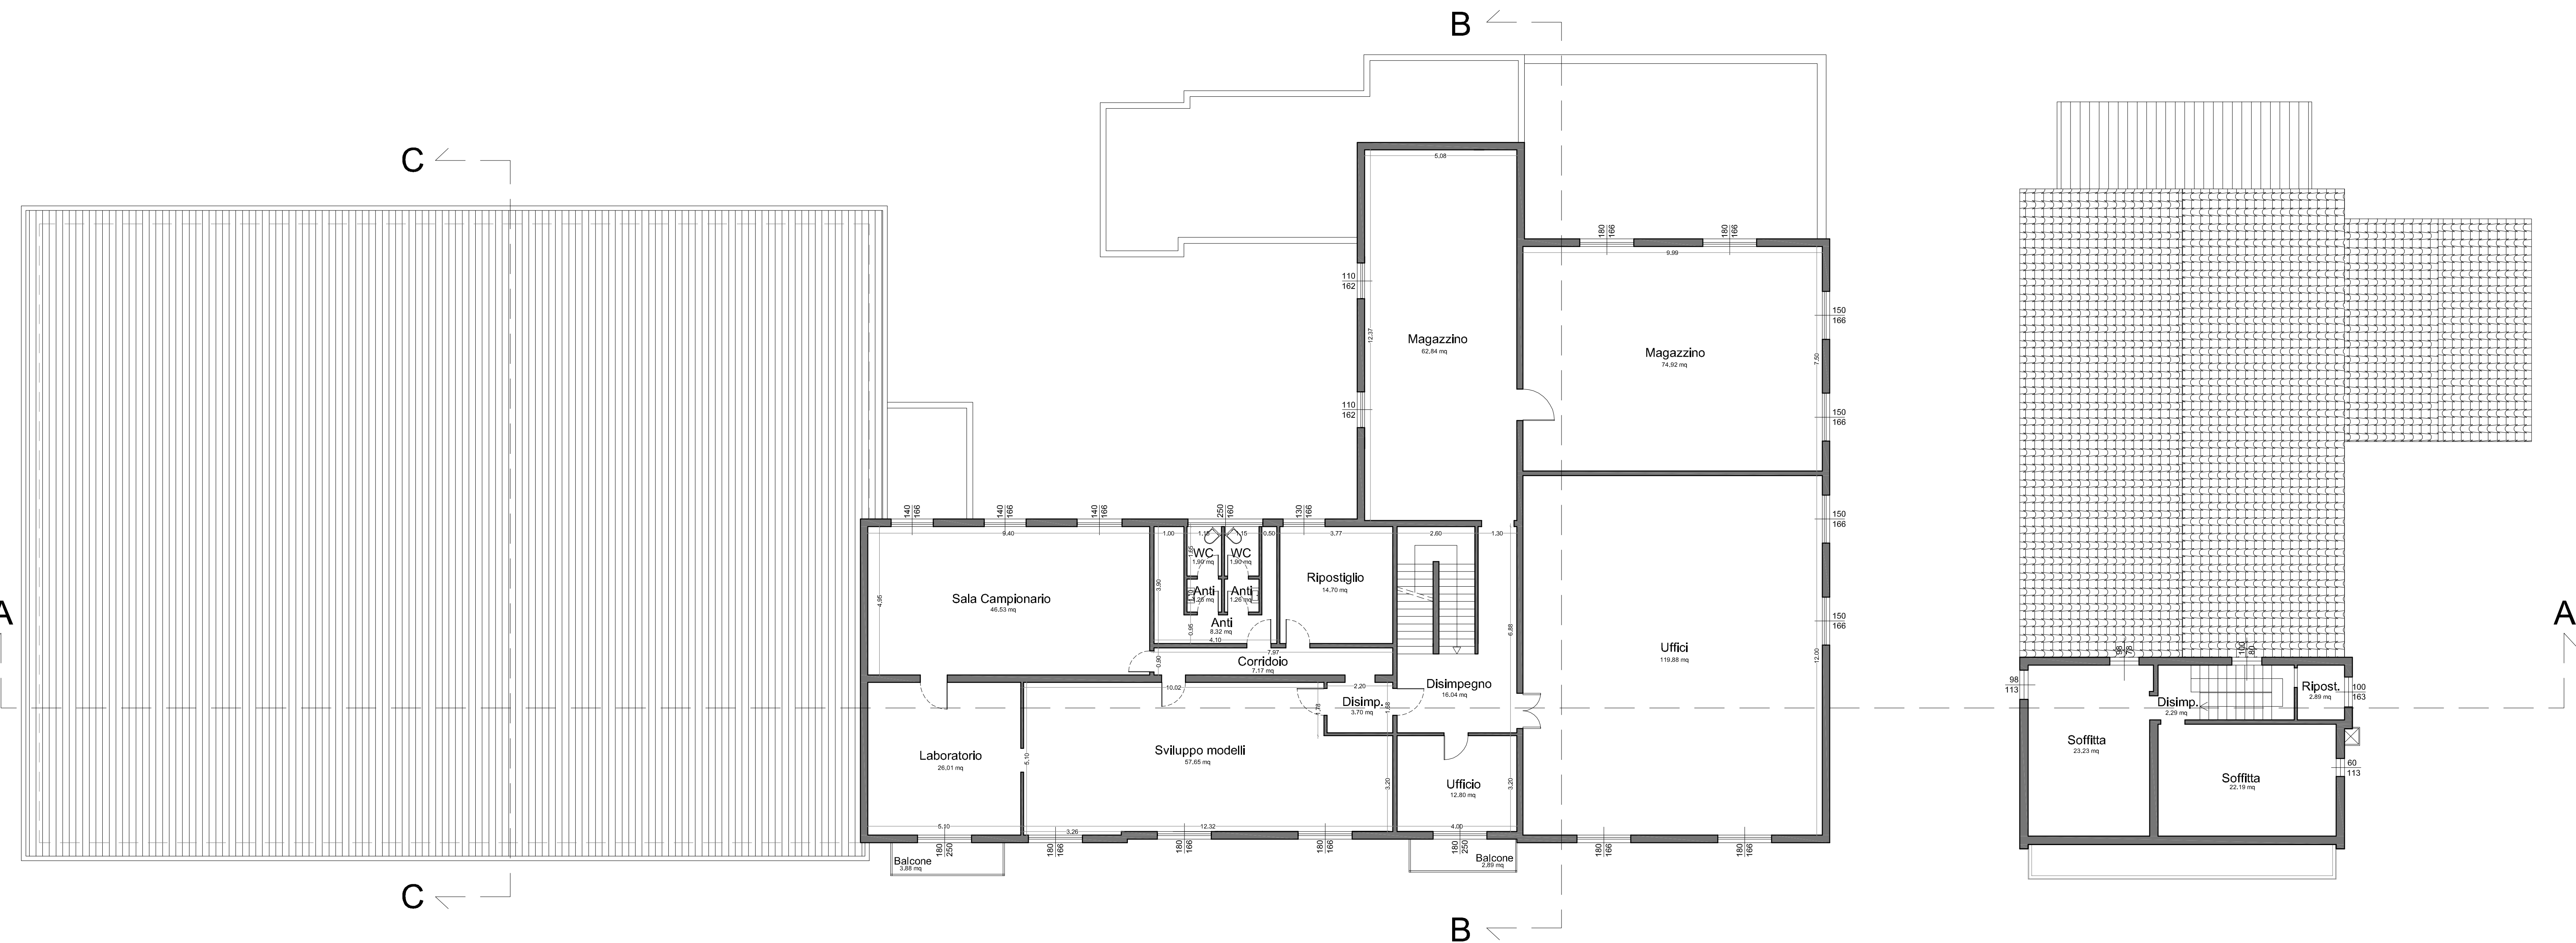

Commitente
Owenscorp Italia S.p.A.
Via Agnini - Concordia sulla Secchia (Mo)

Imbro e firma
OWENSCORP ITALIA SPA
Sede Legale: Via Ponza 4 - 10121 TORINO
Tel. +39 011 5618697 - Fax +39 011 5633524
Part. IVA n. 00471500107
Sede Amministrativa: Via Agnini, 15 - 41013 Concordia S/S. (MO)
Tel. +39 0535 1915203 - Fax +39 0535 1915203

Progetto
Realizzazione di nuovo ampliamento
Comune di Concordia sulla Secchia (Mo)

Ottobre 2016

Numero elaborato pratica
00/c
Oggetto tavola
TAVOLA DI CONFORMITA': PIANTA PIANO SECONDO Progetto approvato
con Pratiche Edilizie n. 34/58 - 35/58 - 20/63 - 26/65 - 14/71 - 146/71 - 114/82
298/86 - 836/86 - 48/08

Scala
1:100

SF P ☒ E

QUESTO DISEGNO E' DI PROPRIETA' RISERVATA E NON PUO' ESSERE COPIATO O RIPRODOTTO SENZA PREVENTIVA AUTORIZZAZIONE