



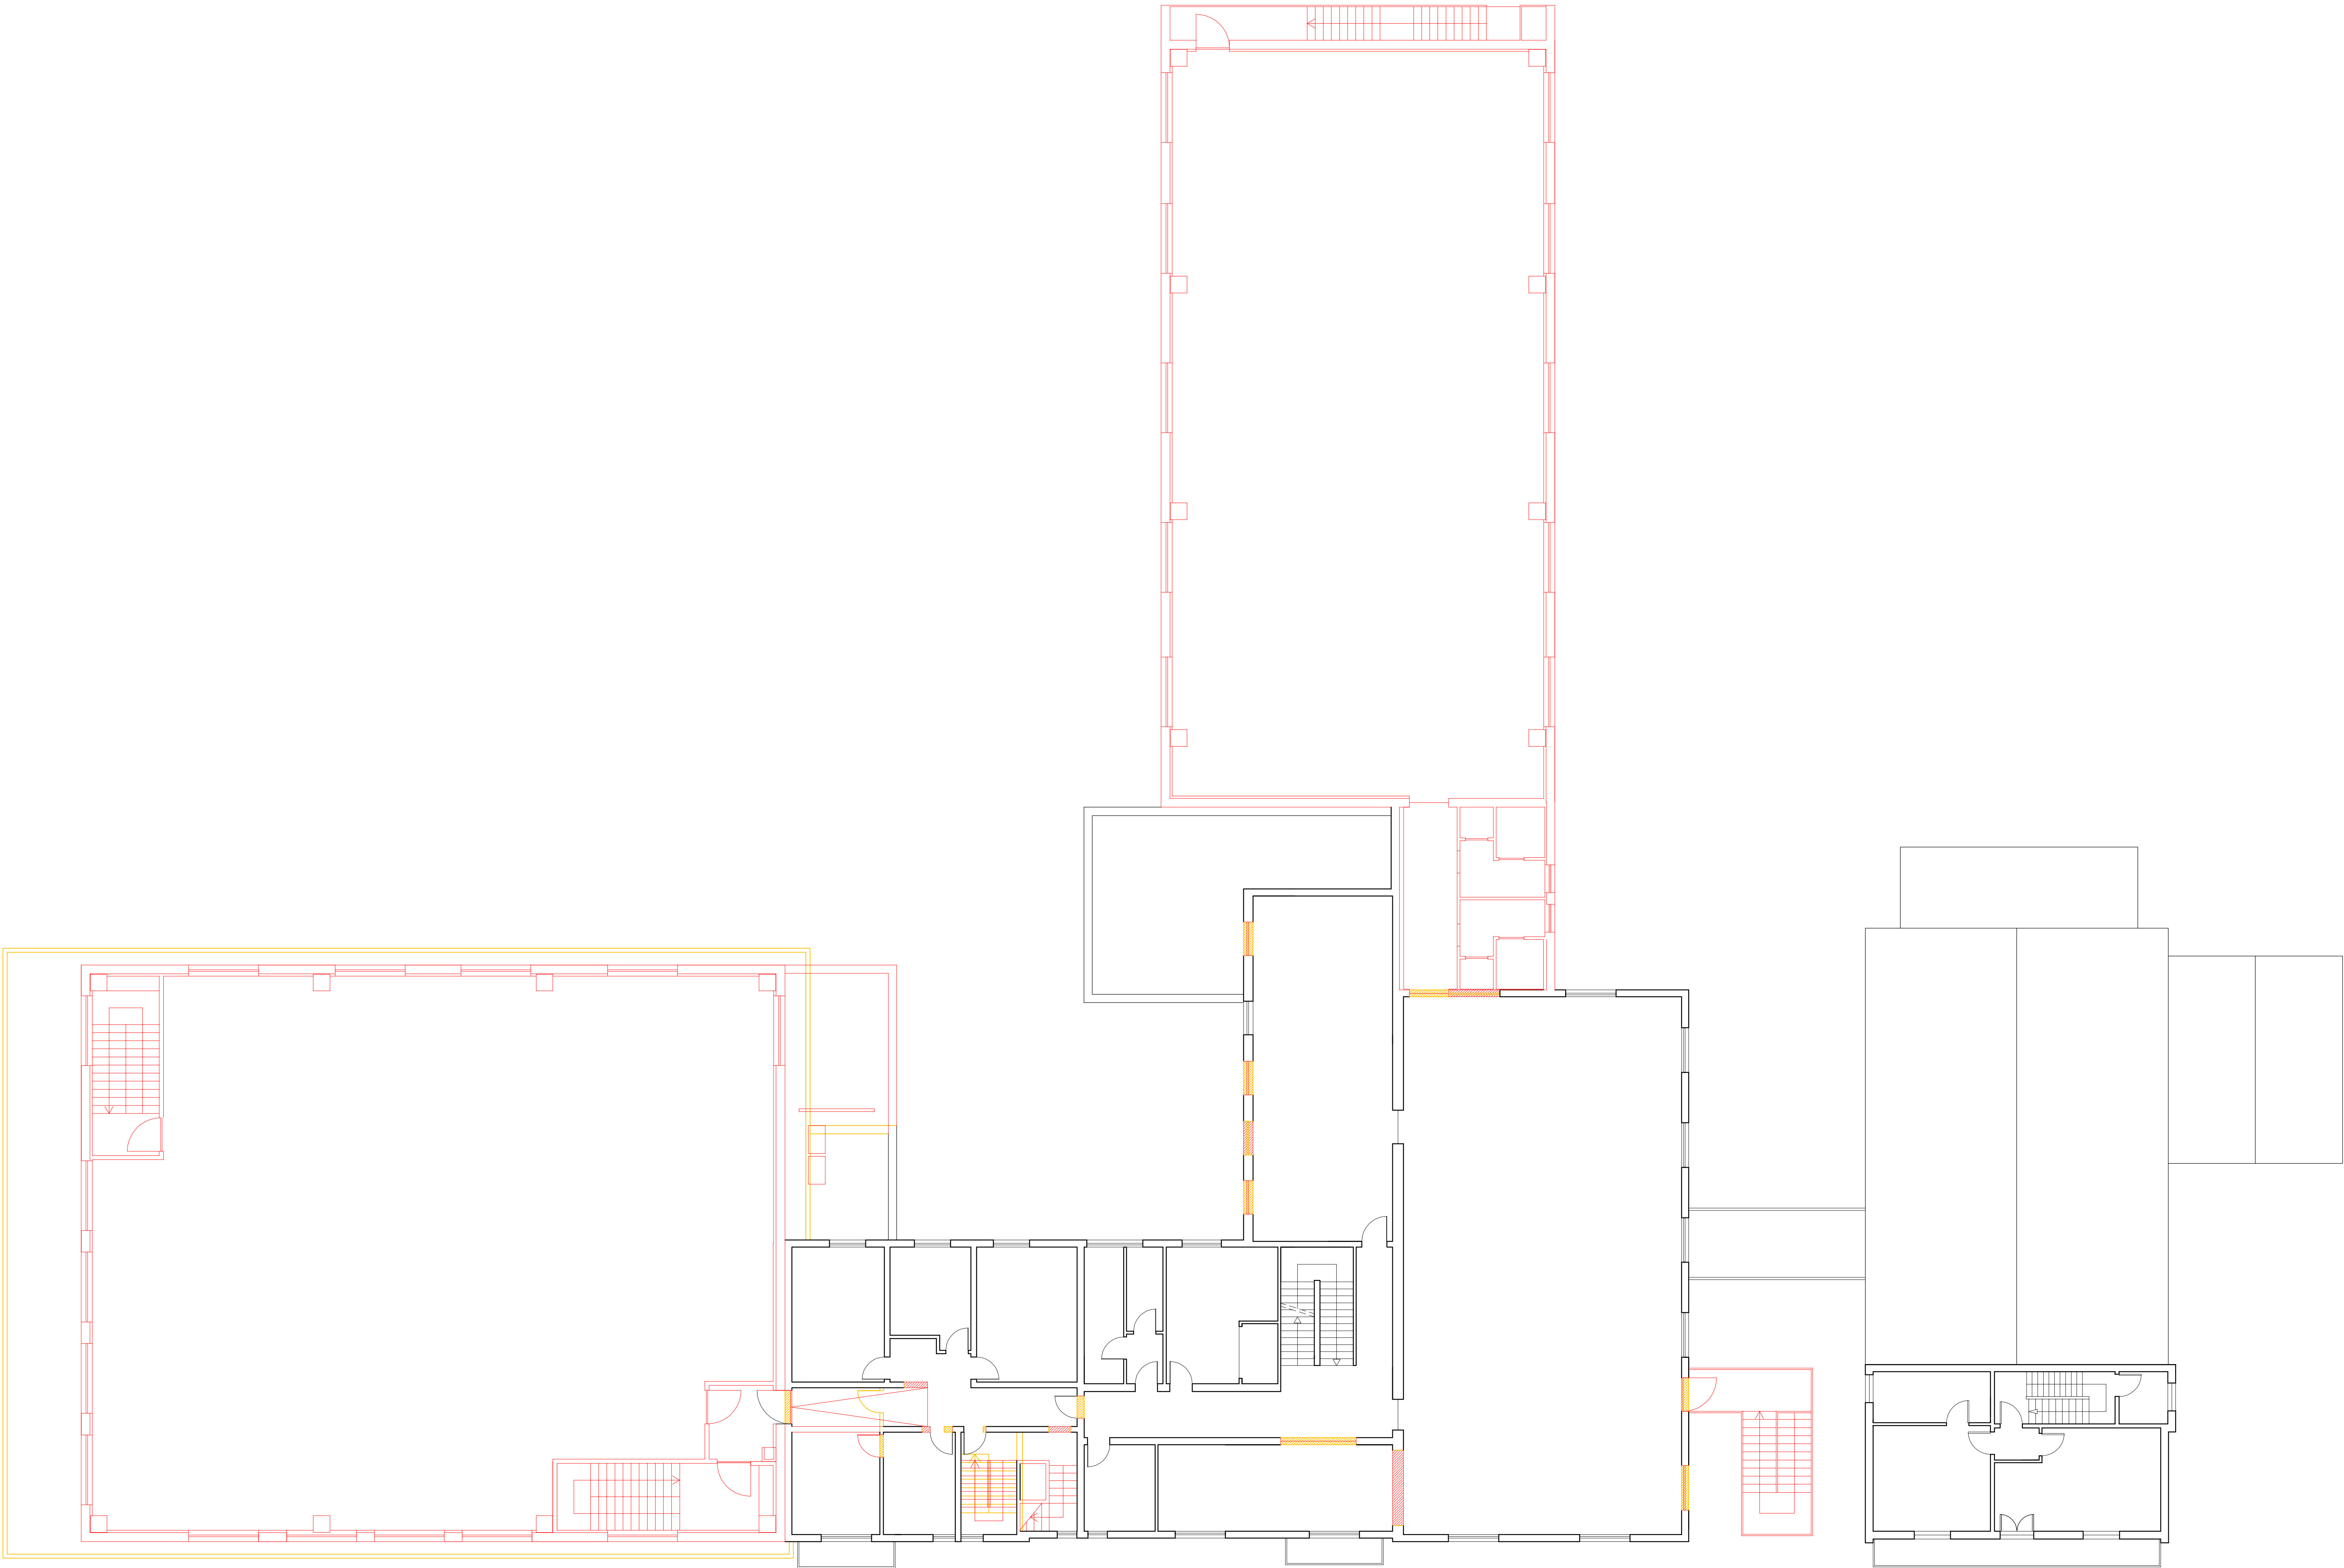


LEGENDA

 COSTRUZIONE

 DEMOLIZIONE

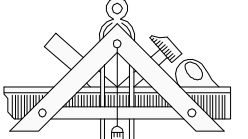

Alessandro Magli Architetto
Via Obici 14 - 25034 Orzinuovi (BS)
C.F.: MGL LSN 64M06 G149R - P.Iva: 01667230989
Ordine degli Architetti di Brescia n. 1244
tel. 030941866 - fax 030943146 - mail info@alessandromagli.it
www.alessandromagli.it

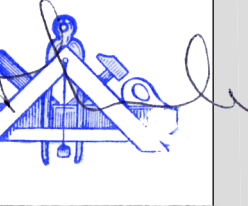

Comitente Owenscorp Italia S.p.A. Via Agnini - Concordia sulla Secchia (Mo)		Sede Legale: Via Ponza 4 - 10121 TORINO Tel: +39 011 5618651 - Fax: +39 011 5613322 Part. IVA: 030941866 Sede Amministrativa: Via Agnini 15 - 41033 Concordia-Sa. (MO) Tel: +39 0535 191000 - Fax: +39 0535 191003	
Progetto Realizzazione di nuovo ampliamento Comune di Concordia sulla Secchia (Mo)	Ottobre 2016		
Numero elaborato pratica 15	Oggetto tavola CONFRONTO: PIANTA PIANO PRIMO	Scala 1:100	SF P D E
QUESTO DISEGNO E' DI PROPRIETA' RISERVATA E NON PUO' ESSERE COPIATO O RIPRODOTTO SENZA PREVENTIVA AUTORIZZAZIONE			