


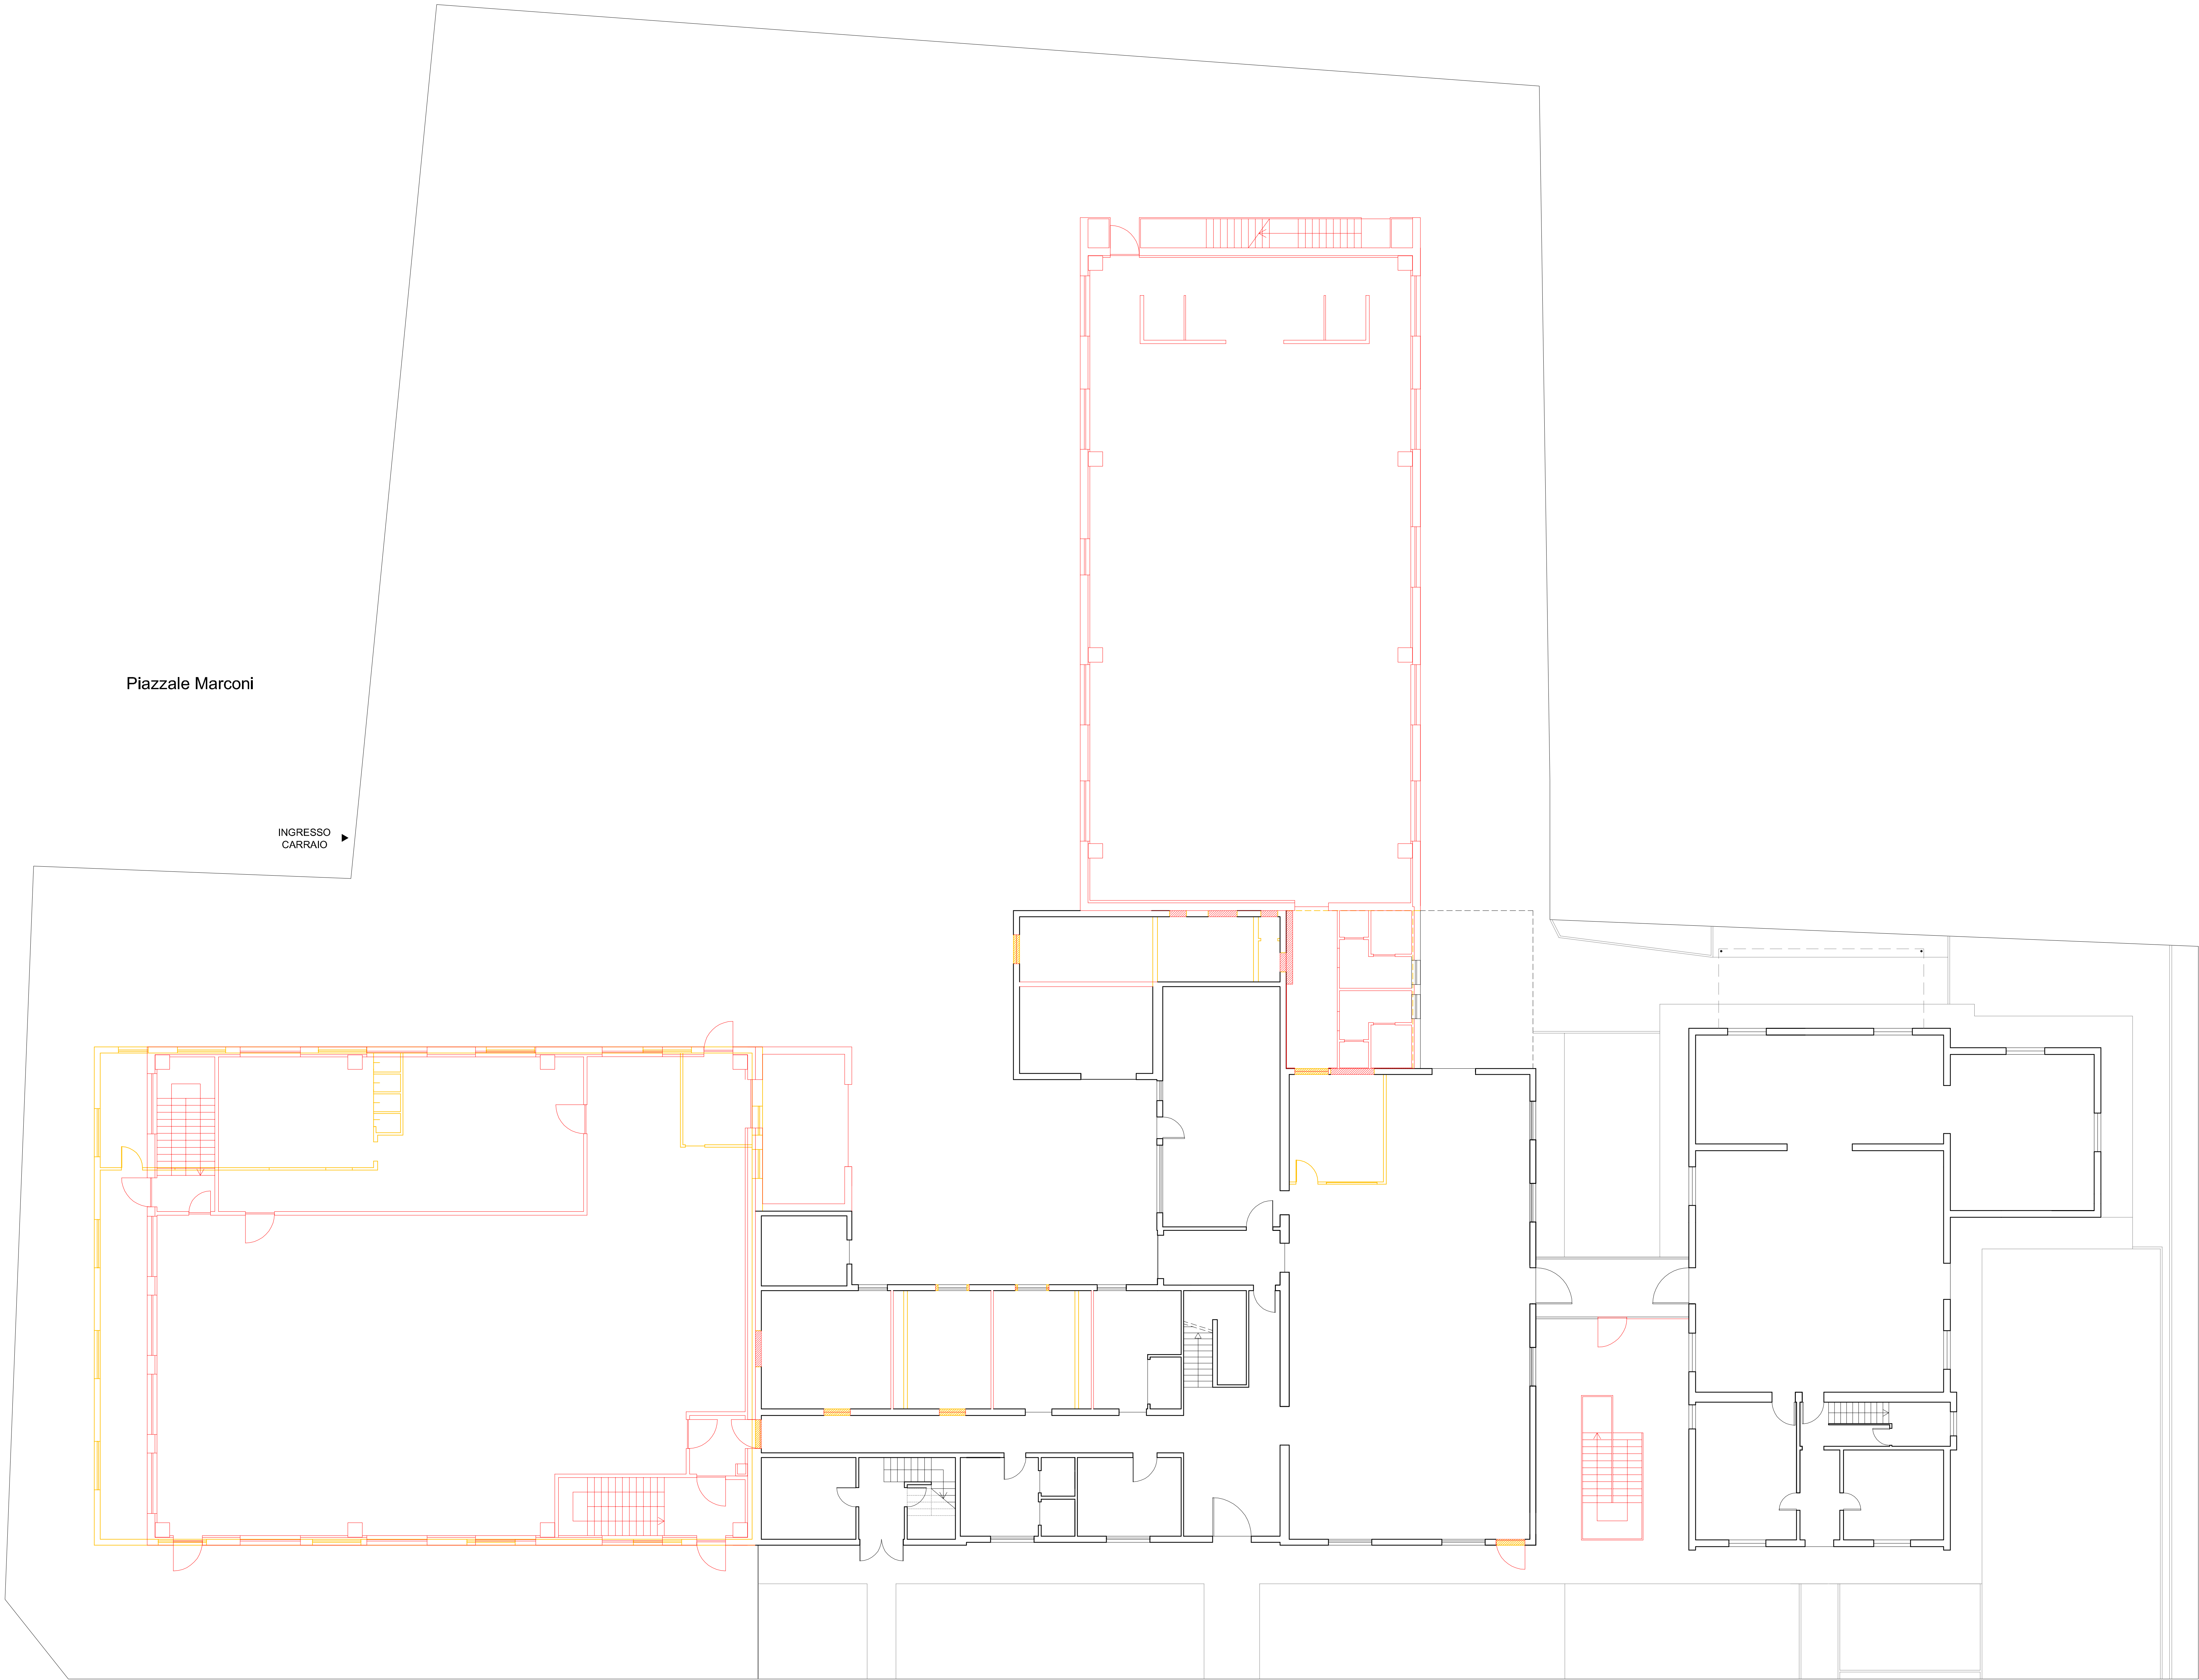

Piazzale Marconi

INGRESSO
CARRAIO


Via Agnini

INGRESSO
CARRAIO

LEGENDA

COSTRUZIONE


DEMOLIZIONE

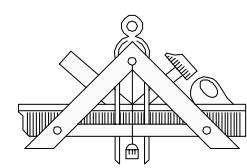

Alessandro Magli Architetto

Via Olegio 14 - 20124 Oleggio (BO)
C.F. - MIL LON 04406 01408 - P.IVA 01667230298
Ordine degli Architetti di Brescia n. 1244

tel. 030541666 - fax 030543148 - mail info@alexandromagli.it
www.alexandromagli.it

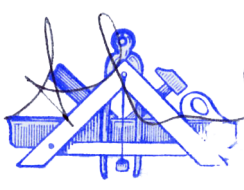

Comitente
Owenscorp Italia S.p.A.
Via Agnini - Concordia sulla Secchia (Mo)

OWENSCORP ITALIA S.p.A.
Sede Legale Via Roma 4 - 01011 Viterbo
Tel. +39 0711 5618651-5618652-5618653-5618654
Fax +39 0711 5618655-5618656-5618657-5618658
Sede Amministrativa e Direzione Generale
Via Agnini, 15 - 41013 Concordia S/N (MO)
Tel. +39 0521 181200 - Fax +39 0521 181201

Progetto
Realizzazione di nuovo ampliamento
Comune di Concordia sulla Secchia (Mo)

Ottobre 2016

Numero elaborato pratica
14
Oggetto tavola
CONFRONTO: PLANIMETRIA e PIANTA PIANO TERRA

Scala
1:100

SF P D E

QUESTO DISEGNO E' DI PROPRIETA' RISERVATA E NON PUO' ESSERE COPIATO O RIPRODOTTO SENZA PREVENTIVA AUTORIZZAZIONE