


Alessandro Magli Architetto

Via Obici 14 - 25034 Orzinuovi (BS)
C.F.: MGL LSN 64M06 G149R - P.Iva: 01667230989
Ordine degli Architetti di Brescia n. 1244

tel. 030941666 - fax 030943146 - mail info@alessandromagli.it
www.alessandromagli.it

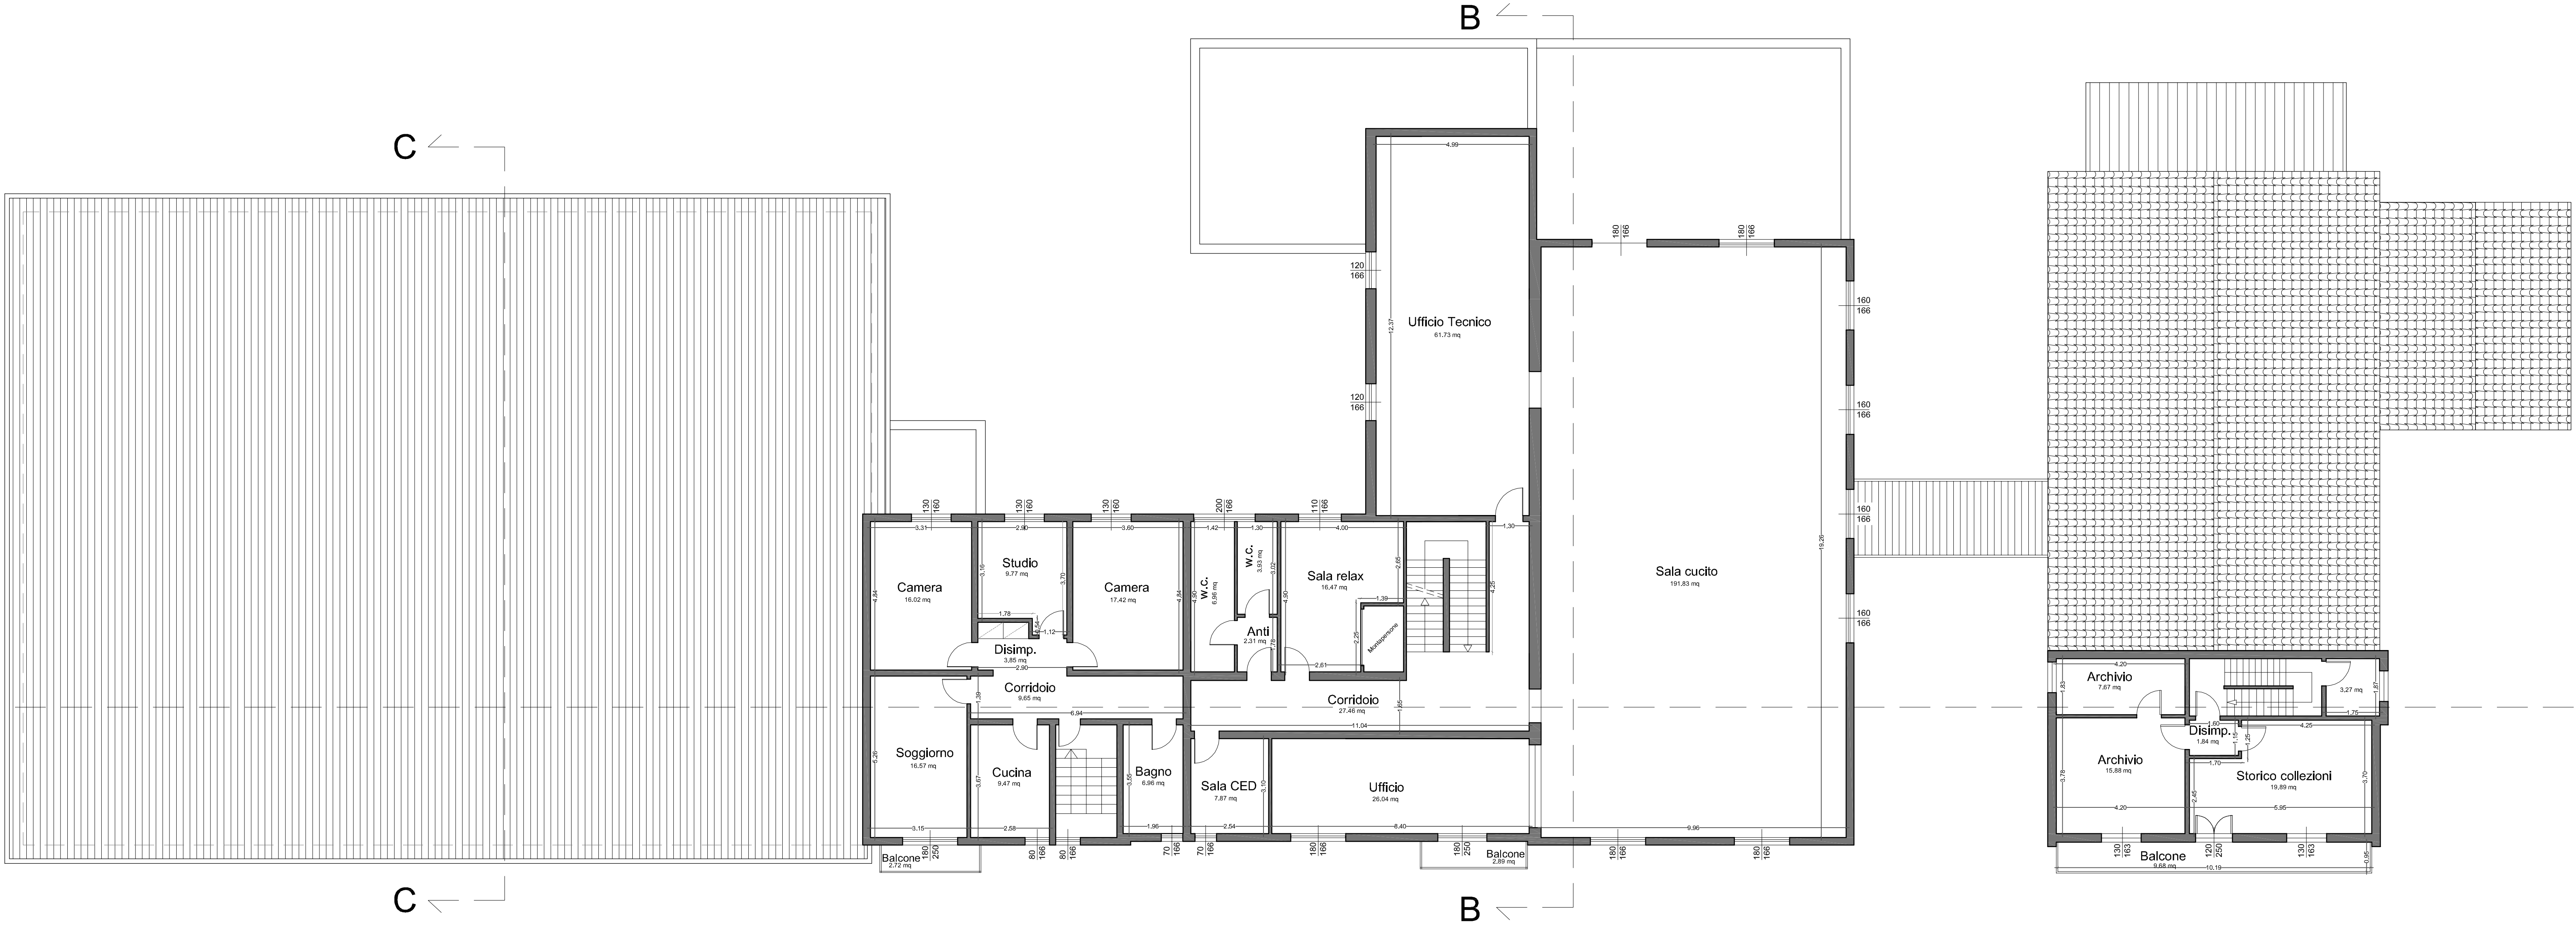

Commitente
Owenscorp Italia S.p.A.
Via Agnini - Concordia sulla Secchia (Mo)

OWENSCORP ITALIA S.p.A.
Sede Legale: Via Ponza, 4 - 10121 TORINO
Tel. +39 011 5618697 - Fax +39 011 5633624
Part. IVA / P. IVA / T. IVA / T. IVA / T. IVA
Sede Amministrativa e Operativa:
Via Agnini, 15 - 41033 Concordia sulla Secchia (MO)
Tel. +39 0535 1915200 - Fax +39 0535 1915203

Progetto
Realizzazione di nuovo ampliamento
Comune di Concordia sulla Secchia (Mo)

Numero elaborato pratica
03
RILIEVO: Pianta Piano Primo

Scala
1:100

SF P ☒ E

QUESTO DISEGNO E' DI PROPRIETA' RISERVATA E NON PUO' ESSERE COPIATO O RIPRODOTTO SENZA PREVENTIVA AUTORIZZAZIONE