PIANTA PIANO TERRA
STATO DI PROGETTO scala 1:100

PIANTA PIANO PRIMO
STATO DI PROGETTO scala 1:100

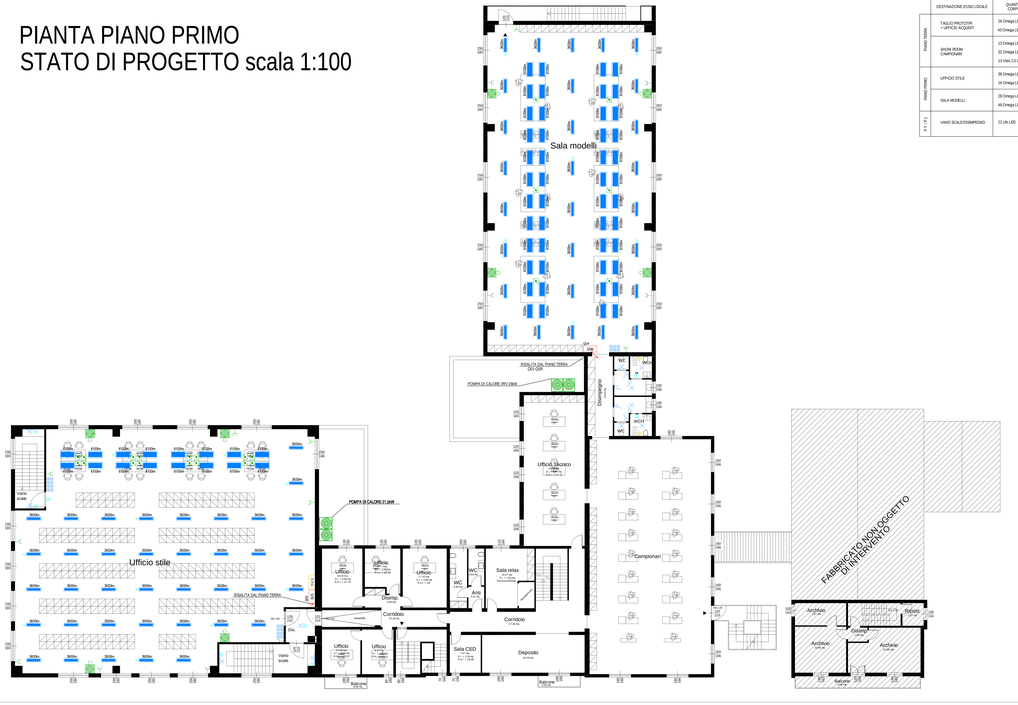

TABELLA CORPI ILLUMINANTI

	DESTINAZIONE D'USO LOCALE	QUANTITÀ E MODELLO CORPI ILLUMINANTI	QUANTITÀ E C.I. IN EMERGENZA
PIANO TERRA	TAGLIO PROTOTIPI + UFFICIO ACQUISTI	26 Omega LED 300x1200 3600lm 43 Omega LED 600x1200 6100lm	8 tipi 5 8 tipi 1
	SHOW ROOM CAMPIONARI	13 Omega LED 300x1200 3600lm 32 Omega LED 600x1200 6100lm 13 Vitai 2.0 LED	8 tipi 4 8 tipi 5
PIANO PRIMO	UFFICIO STILE	38 Omega LED 300x1200 3600lm 16 Omega LED 600x1200 6100lm	8 tipi 9 8 tipi 2
	SALA MODELLI	28 Omega LED 300x1200 3600lm 48 Omega LED 600x1200 6100lm	8 tipi 6 8 tipi 4
P. T. / P. 1	VANO SCALE/DISIMPEGNO	22 Lifi LED	10 da 2x9W LED e da 11W LED

LEGENDA CORPI ILLUMINANTI

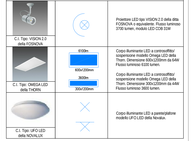

LEGENDA SIMBOLI

Simbolo	Descrizione
	Quadro elettrico
	Canala metallica (larghezza 300 mm)
	Presa Universale (2x10/16 + T)
	Posizione di lavoro tipo "UFFICIO"
	C.I. LED di emergenza tipo DYYWY della Schneider
	Corpo illuminante "bollard" munito di inverter a bordo per il funzionamento in emergenza
	Prosettore LED tipo Vision 2.0 della Fosnova o equivalente
	Corpo illuminante UFO LED della Novalux o equivalente
	Cornetta a pulsante acuminante tuci
	Corpo illuminante Omega LED 600x1200mm 6100lm 64W della Thorn o equivalente
	Corpo illuminante Omega LED 300x1200mm 3600lm 48W della Thorn o equivalente
	Presa per trasmissione dati
	Presa TV
	Unità esterna di condizionamento a pompa di calore
	Canalizzazione e controsoffitto / Ventilconvettore a cassetta da controsoffitto (impianto CDZ)

LEGENDA COLORI

Distribuzione
Impianto illuminazione
Impianto illuminazione emergenza
Impianto Forza Motrice
Impianti Speciali

LEGENDA TRATTI

Canala metallica
Canala p.e.c. a pilo omogeni
Tubo p.e.c. posa esterna
Tubo p.e.c. posa incassata
Cavidotti interrati

Audio ferretti progettazioni impianti elettrici

PROGETTO PRELIMINARE IMPIANTI ELETTRICI

CLIENTE:

OWENSCORP ITALIA S.P.A.
VIA PONZA, 4
10121 TORINO

OGGETTO:

IMPIANTO ELETTRICO FM - LL - VARIE
AMPLIAMENTO PRESSO LO STABILIMENTO PRODUTTIVO
SITO IN VIA AGNINI, 15 - 41033 CONCORDIA (MO)

TIPO DI DOCUMENTO:

DISEGNO PLANIMETRICO

Tecnico:
Ferretti Dr. Ing. Maurizio

Scala: 1:100 cm | Plot: 1:10 | Tavola Numero: PL01

File: 26119-PL01-PP OWENSCORP.DWG

N°	DATA	DESCRIZIONE	ELABORATO	CONTROLLATO
2	06/08/2016	AGGIORNAMENTO	Andrea	FM
1	23/06/2016	AGGIORNAMENTO	Andrea	FM
0	10/06/2016	PRIMA EMISSIONE	Lucia	FM

Via Punga,30 - 46047 Porto Mantovano (MN) - Tel. 0376 396667 - Fax 0376 396668
PROGETTAZIONE IMPIANTI ELETTRICI - FM-RIVELAZIONE INCENDI - VIDEOSORVEGLIANZA - CONTROLLO ACCESSI
PROGETTAZIONE IMPIANTI SPECIALI - TVCC - TELEFONICI - DATI - SICUREZZA - DOMOTICA
PROGETTAZIONE ILLUMINAZIONE PUBBLICA - PROGETTAZIONE IMPIANTI DOMOTICI - VERTICHE - CELLULARI - STAMP. MODULI