


PROSPETTO SUD - OVEST

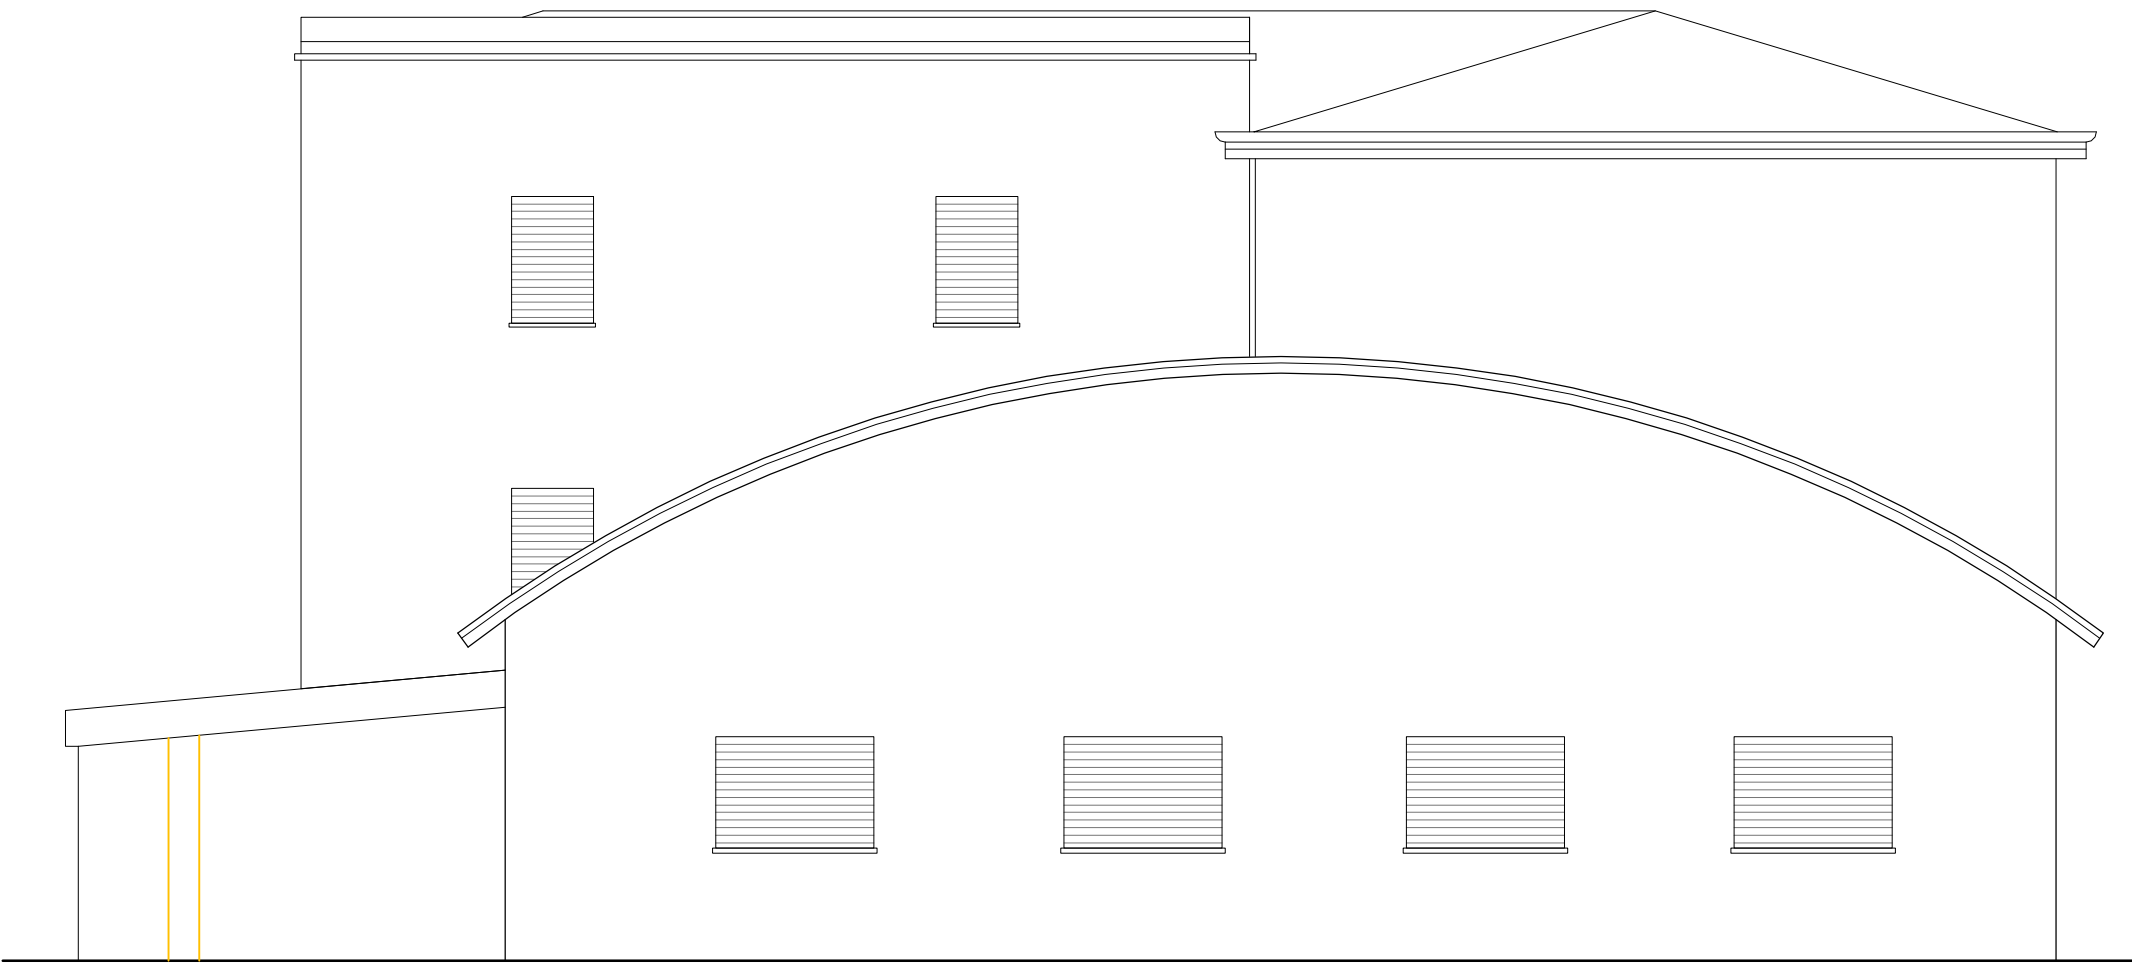


PROSPETTO NORD - EST




PROSPETTO SUD



PROSPETTO NORD - OVEST

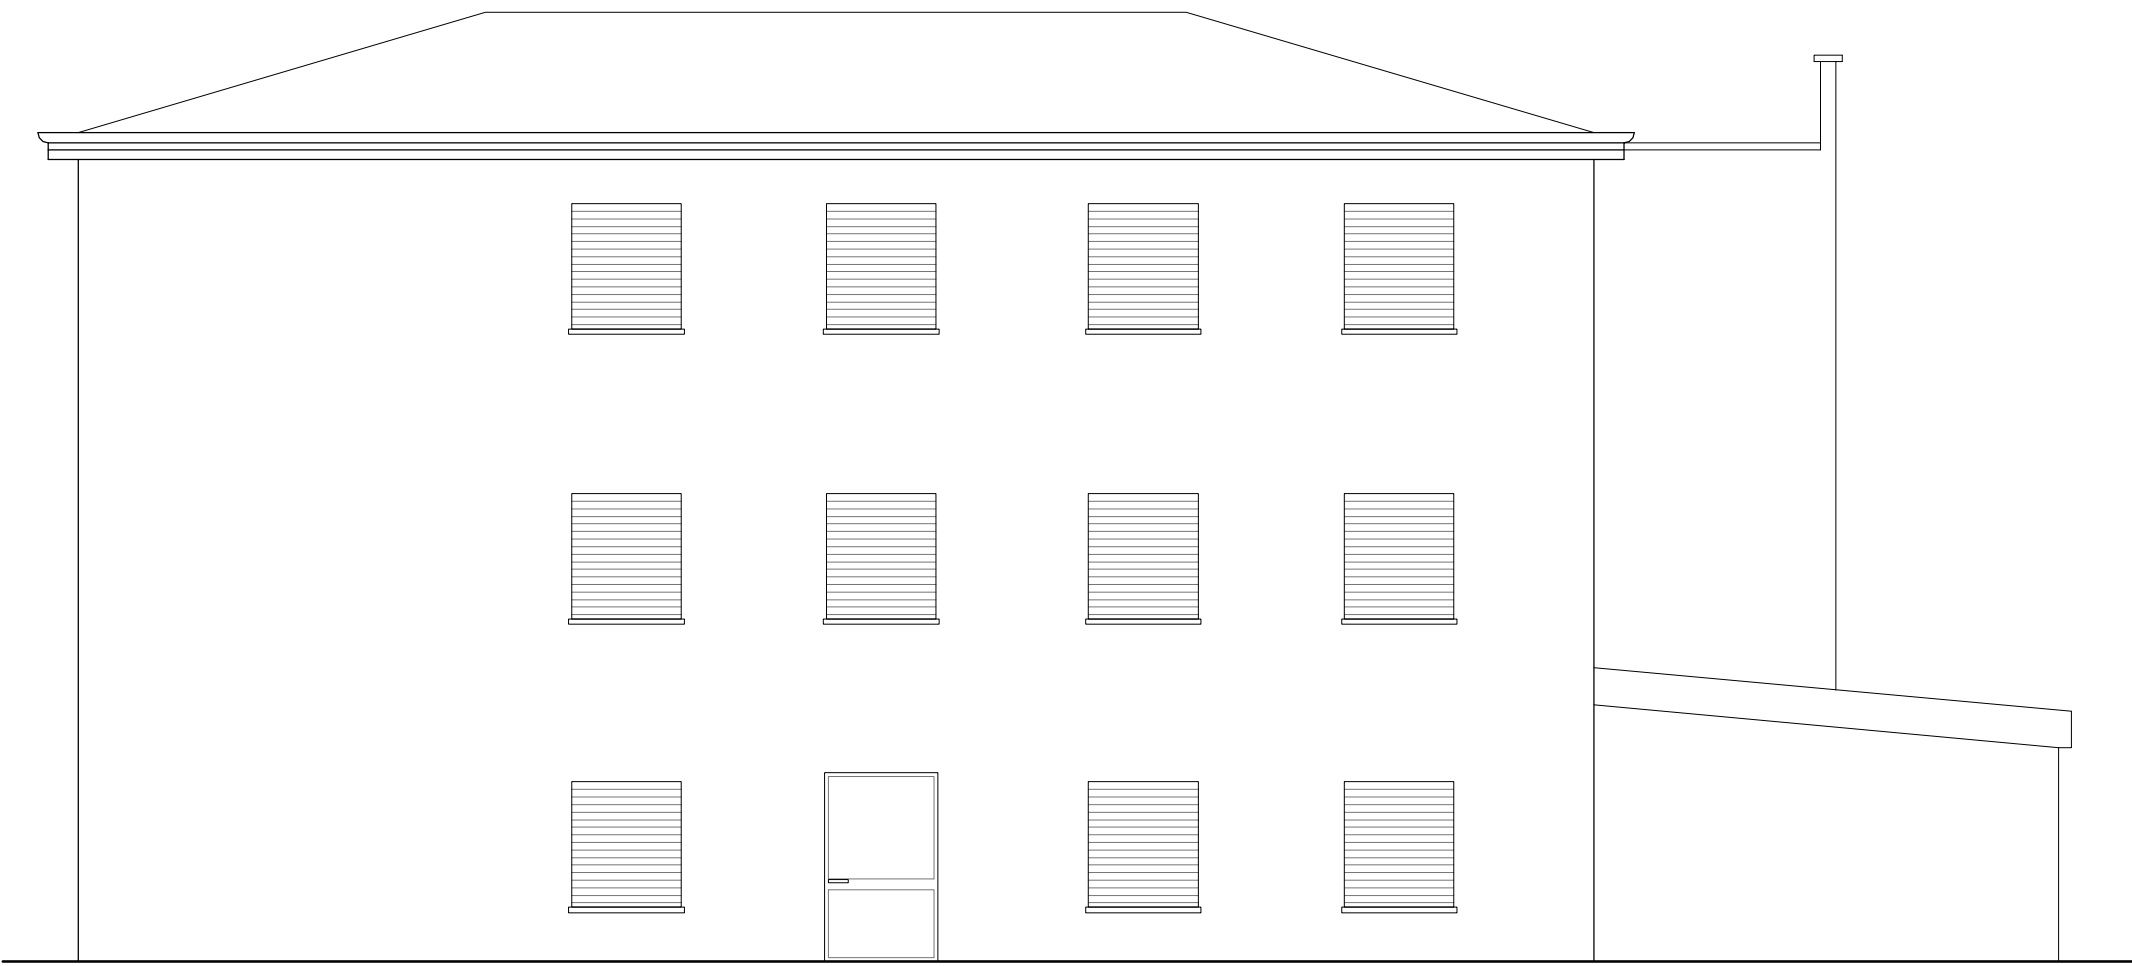

PROSPETTO NORD

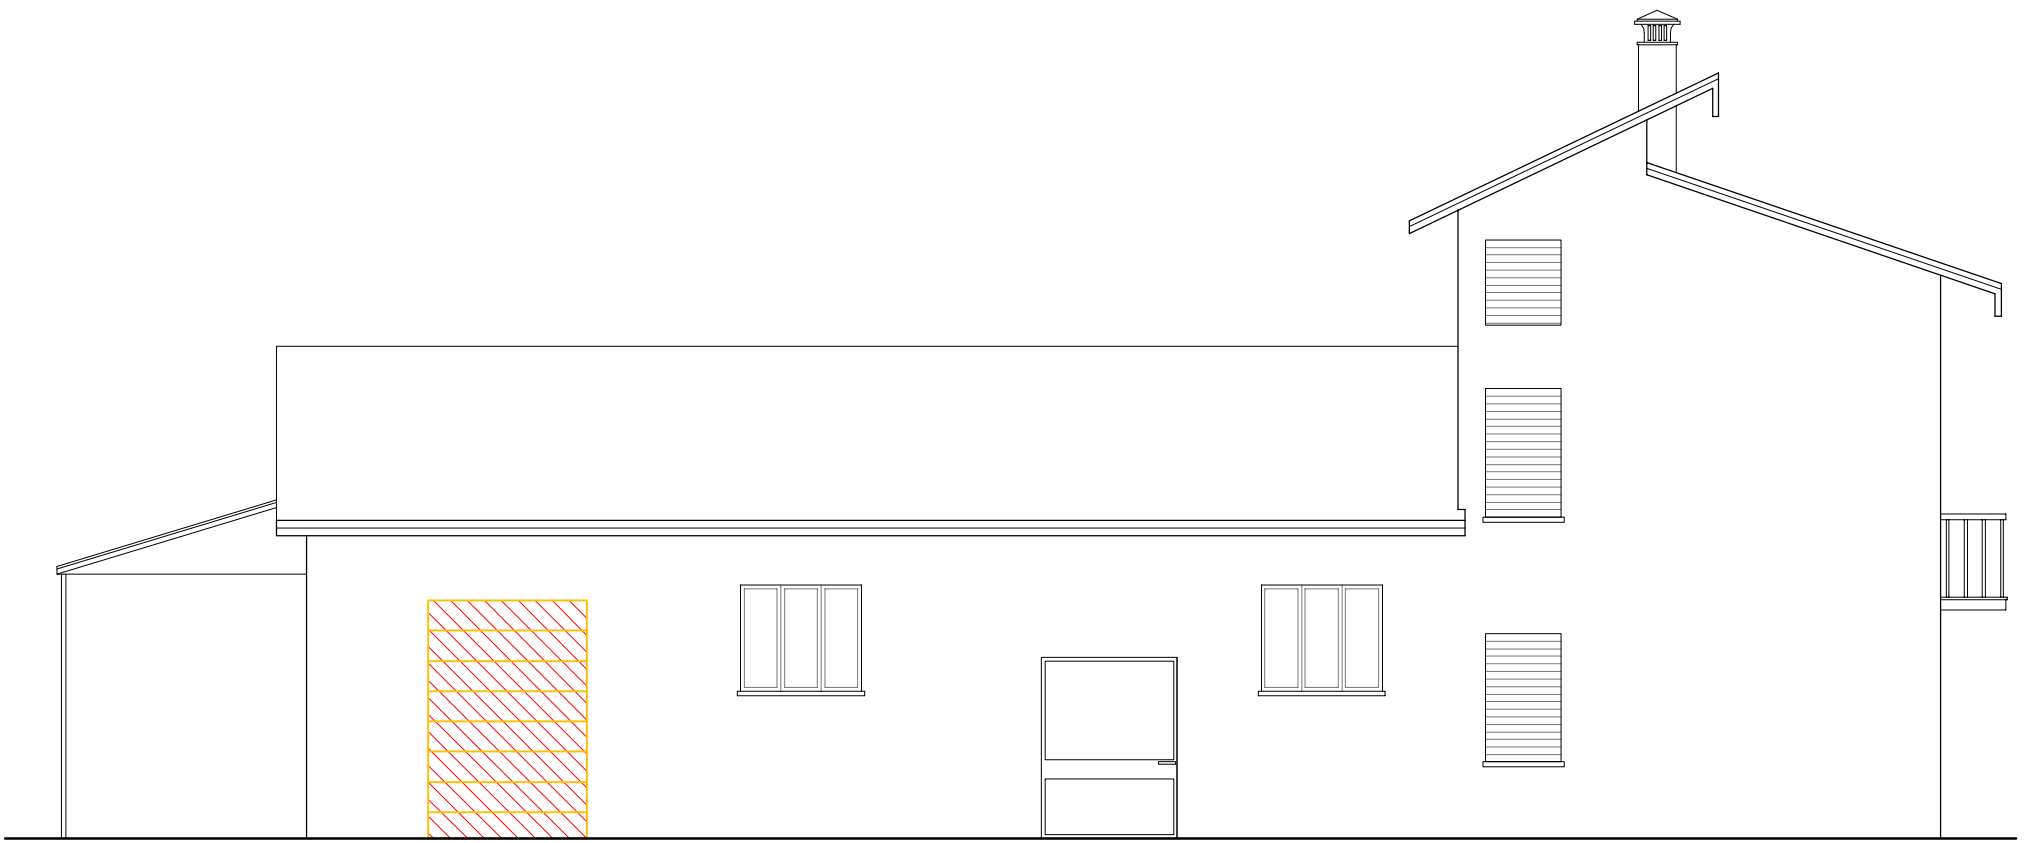


PROSPETTO SUD - EST


LEGENDA

 COSTRUZIONE

 DEMOLIZIONE

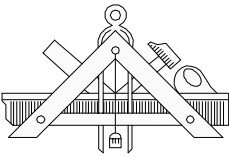

Alessandro Magli Architetto
Via Obici 14 - 25034 Orzinuovi (BS)
C.F.: MGL LSN 64M06 G149R - P.Iva: 0166723086
Ordine degli Architetti di Brescia n. 1244
tel. 030941686 - fax 030943146 - mail info@alessandromagli.it
www.alessandromagli.it

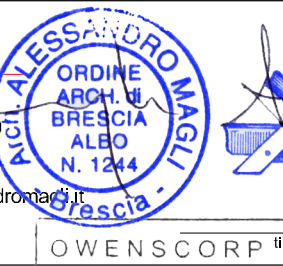

OWENSCORP ITALIA S.p.A.
Via Agnini - Concordia sulla Secchia (Mo)

Comitente
Owenscorp Italia S.p.A.
Via Agnini - Concordia sulla Secchia (Mo)

Progetto
Realizzazione di nuovo ampliamento
Comune di Concordia sulla Secchia (Mo)

Numero elaborato pratica
00/i

Questo disegno e' di proprieta' riservata e non puo' essere copiato o riprodotto senza preventiva autorizzazione

Ottobre 2016

Scala
1:100

SF P D E