




PROSPETTO SUD - OVEST

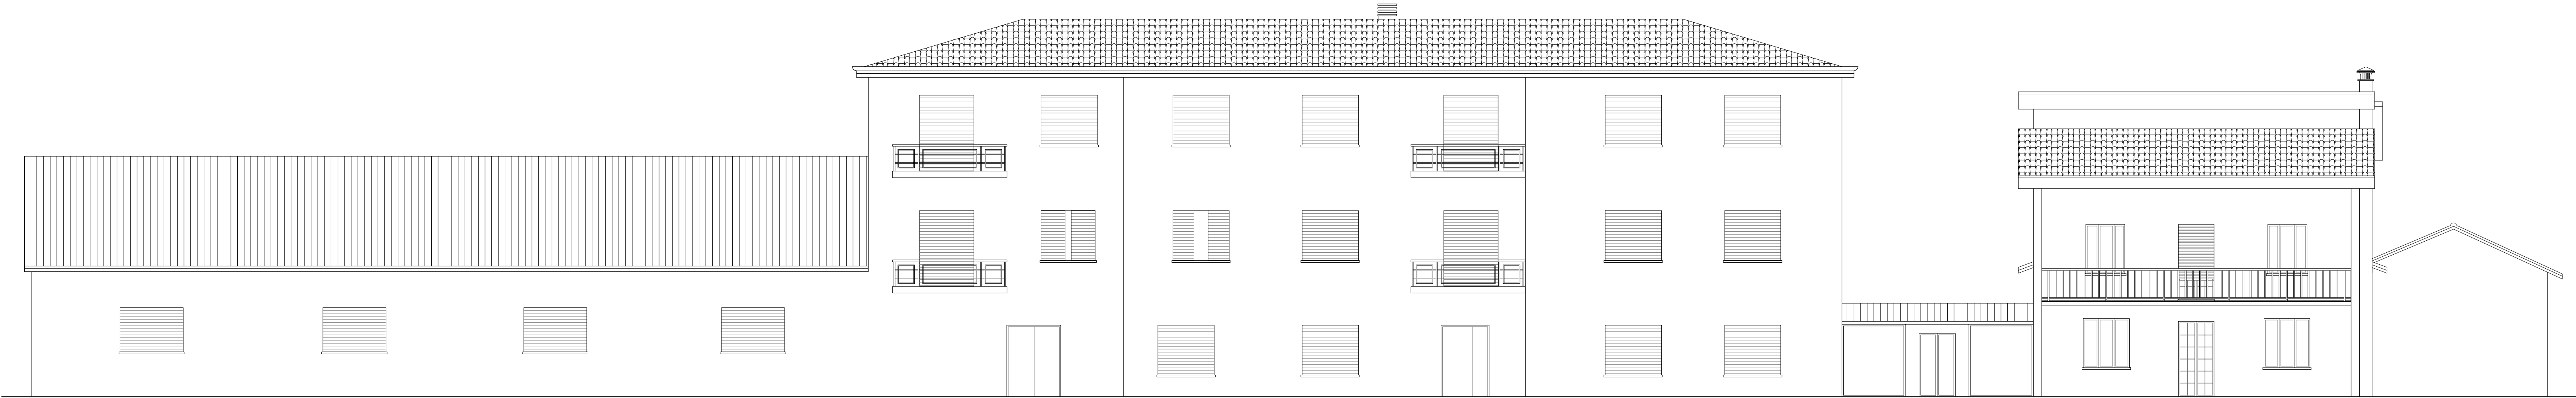


PROSPETTO NORD - EST

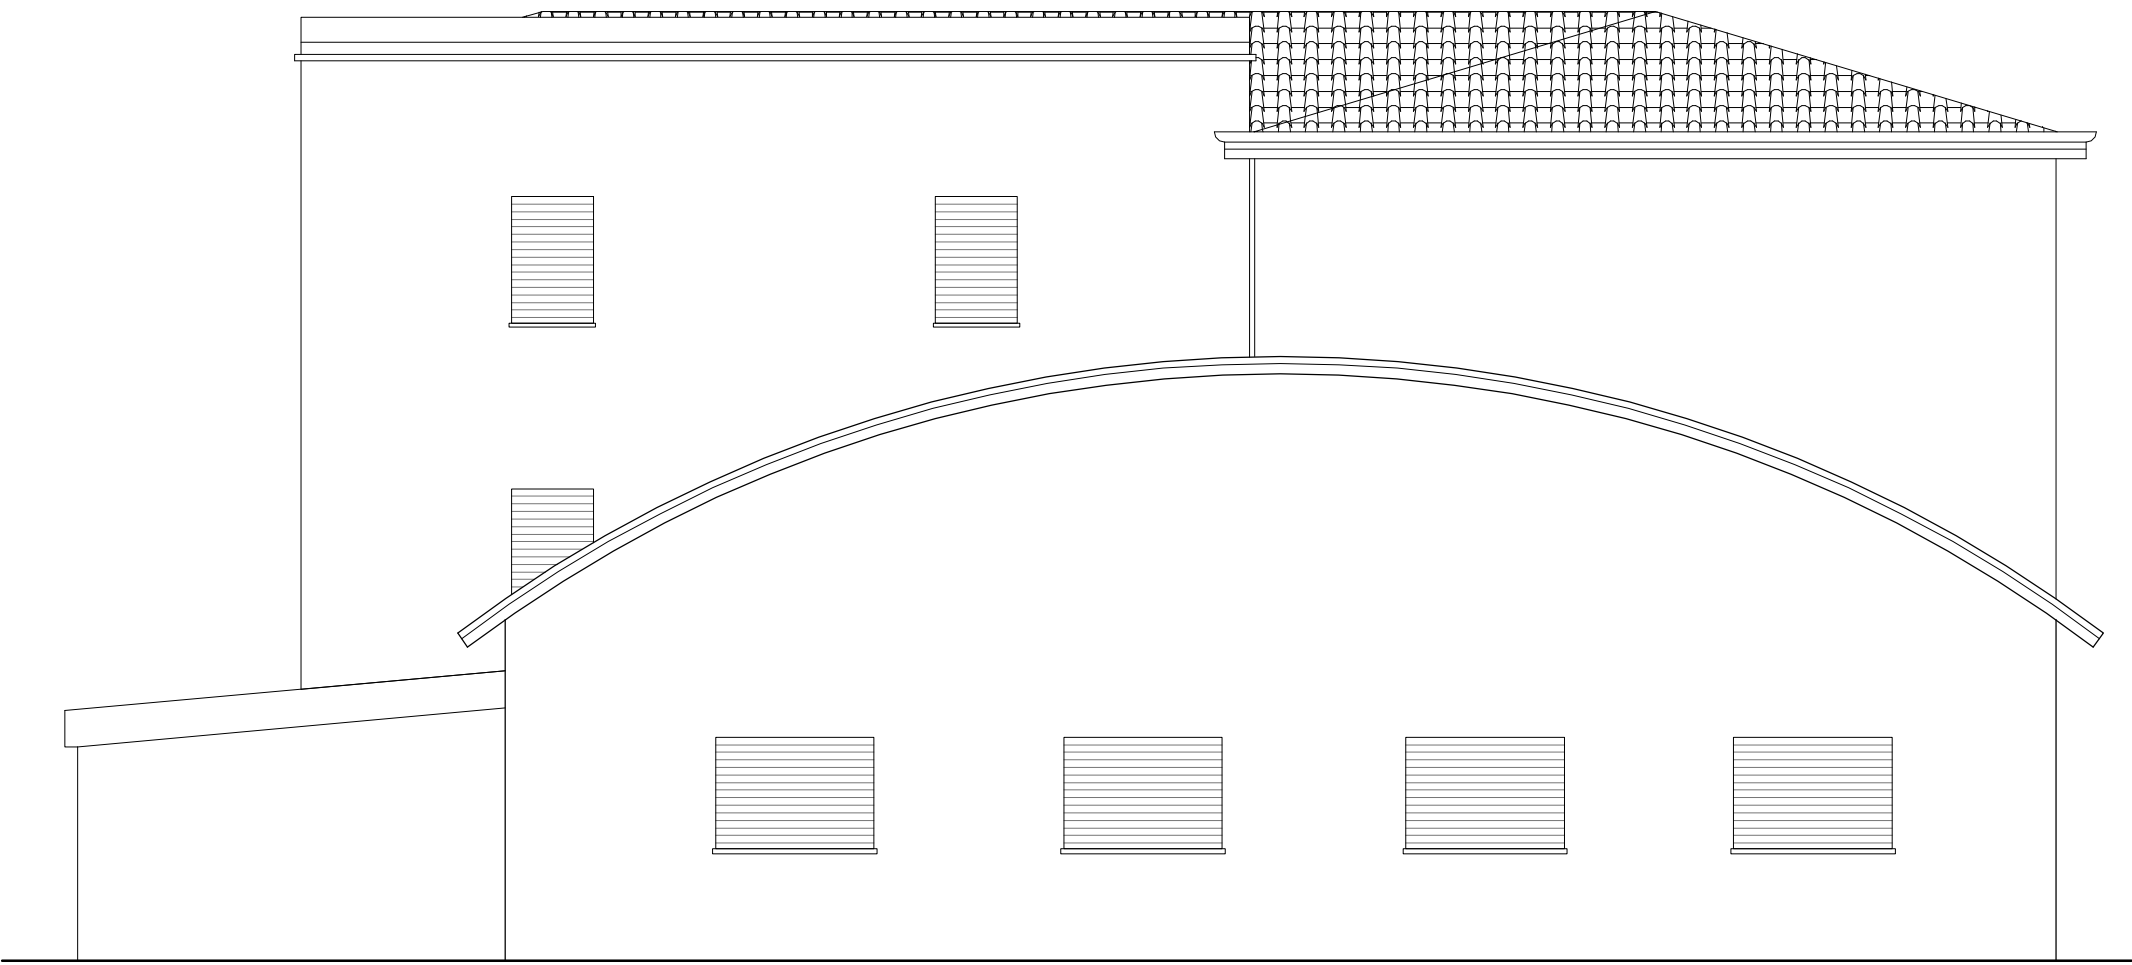


PROSPETTO SUD

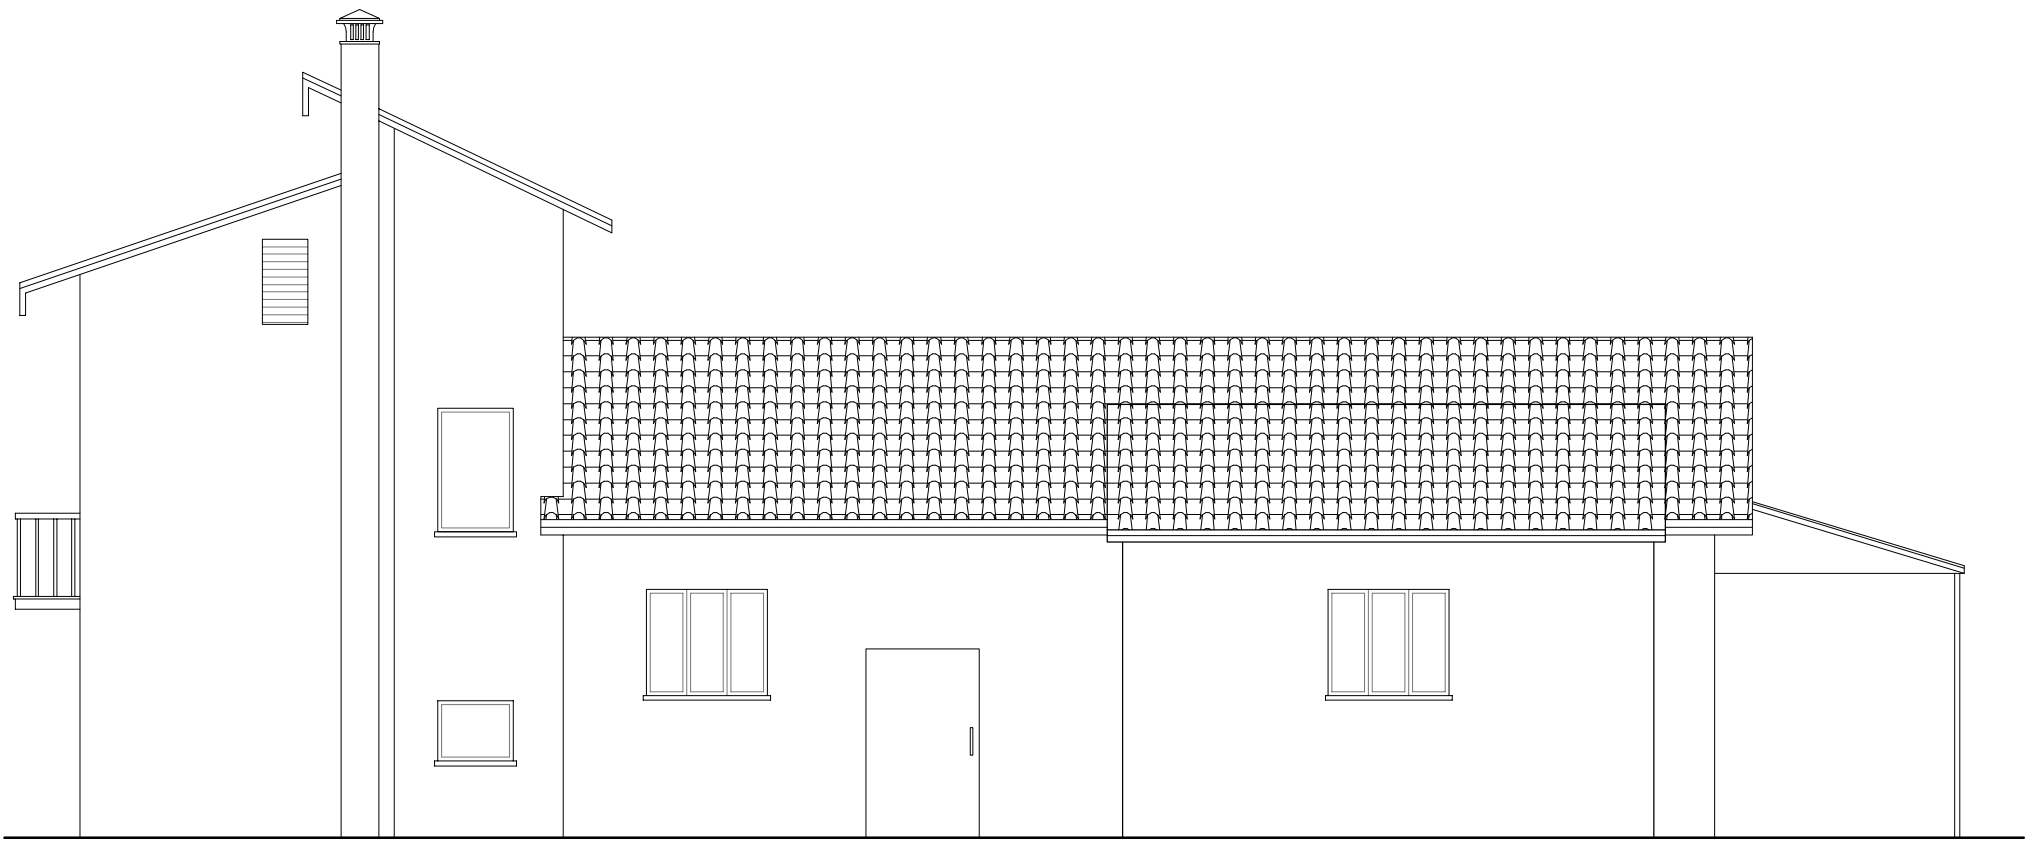


PROSPETTO NORD - OVEST

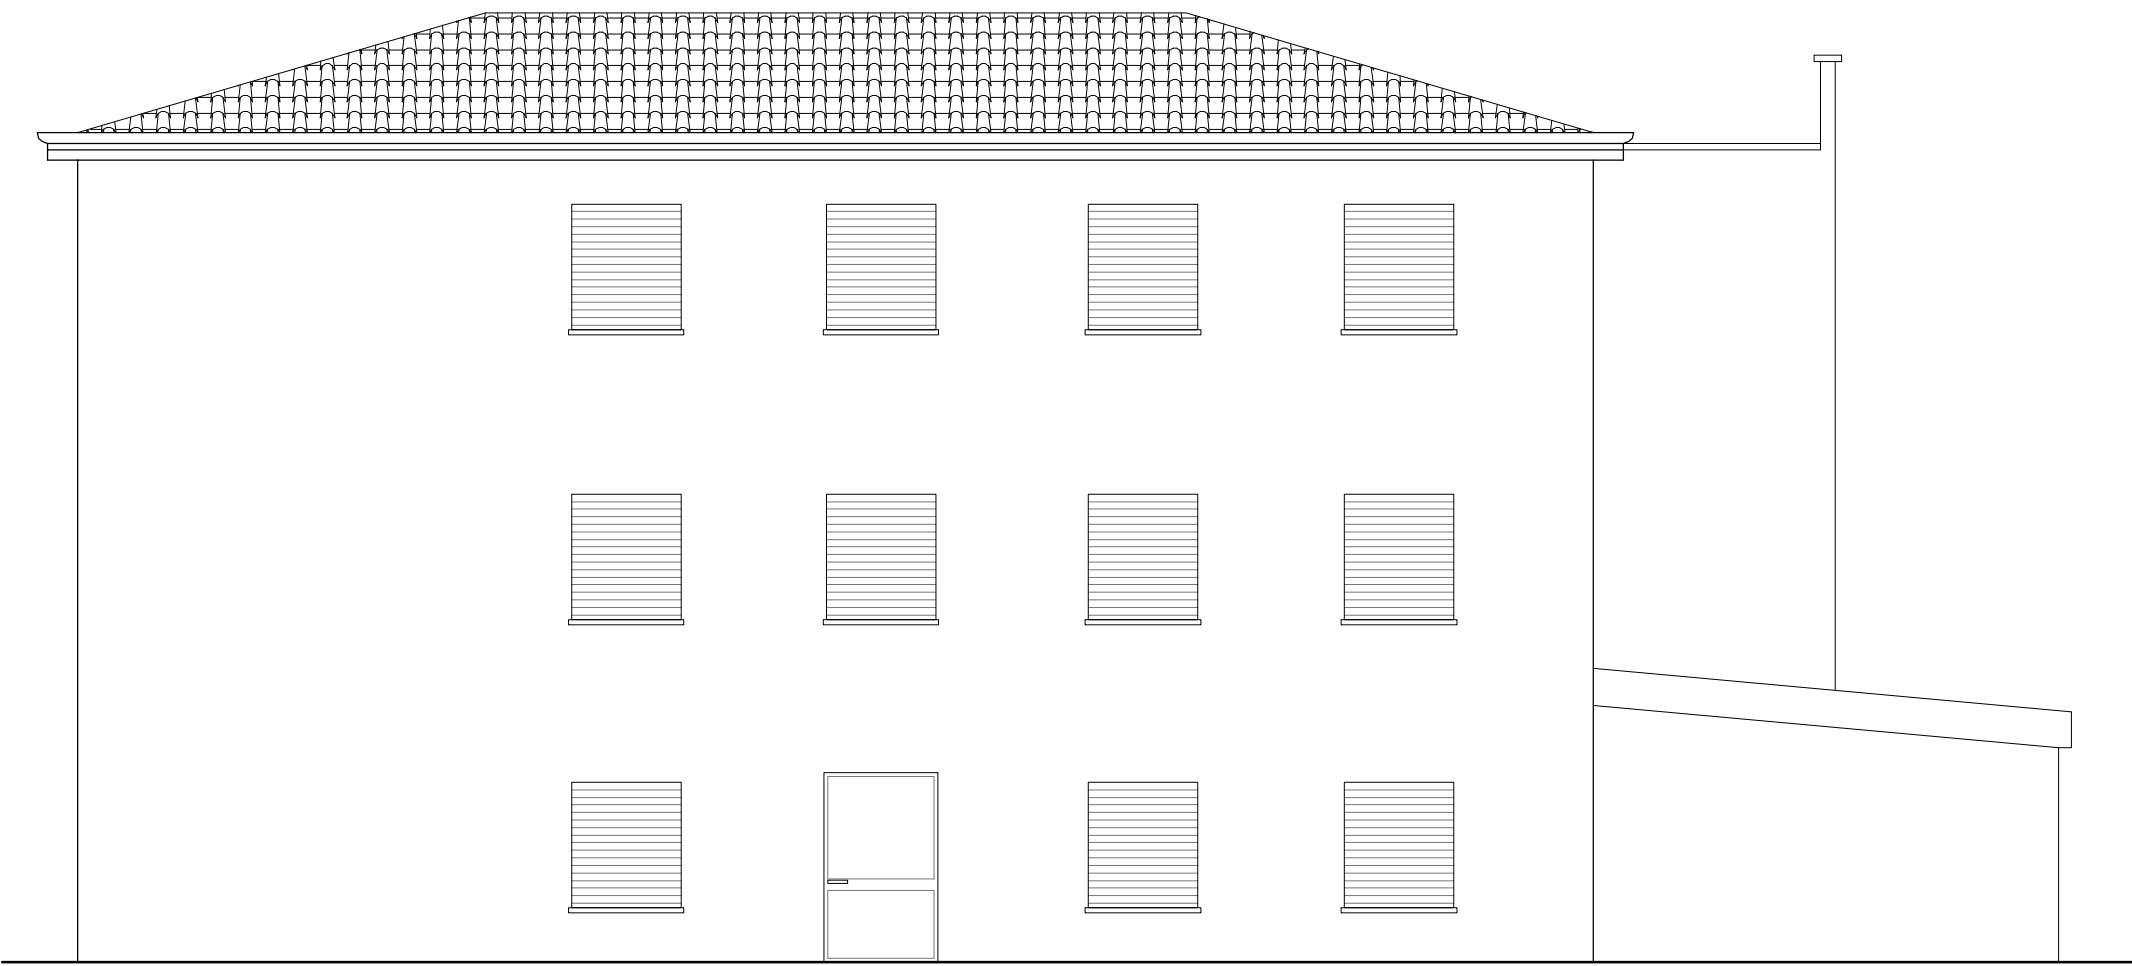

PROSPETTO NORD

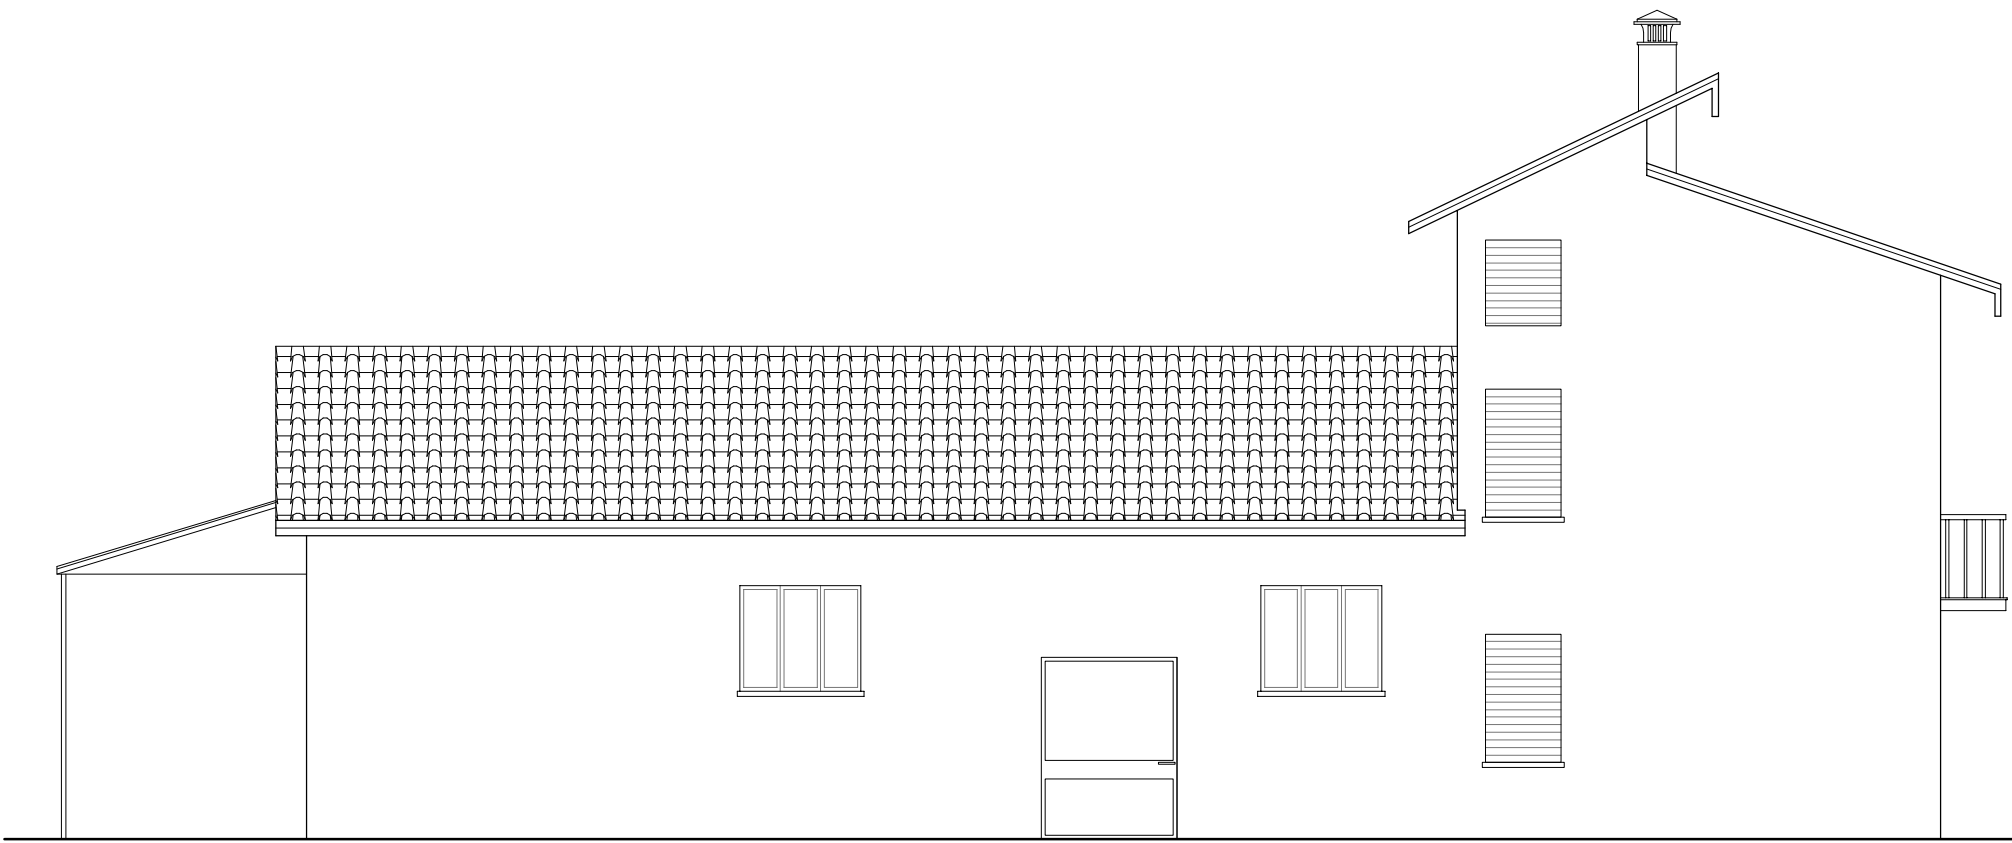

PROSPETTO SUD - EST

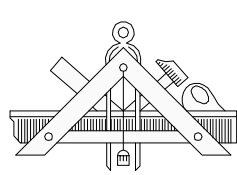

Alessandro Magli Architetto
Via Obici 14 - 25034 Orzinuovi (BS)
C.F.: MGL LSN 64M06 G149R - P.Iva: 0166730989
Ordine degli Architetti di Brescia n. 1244
tel. 030941666 - fax 030943148 - mail info@alessandromagli.it
www.alessandromagli.it



OWENSCORP SPA
Sede Legale: Via Ponza 4 - 10121 TORINO
Tel: +39 011 5618632 - fax: +39 011 5613968
Partita IVA: 02485150017
Sede Amministrativa e Registrazione:
Via Agnini, 15 - 41033 Concordia sulla Secchia (MO)
Tel: +39 0535 181200 - fax: +39 0535 181202

Committente	Progetto	Ottobre 2016
Owenscorp Italia S.p.A.	Realizzazione di nuovo ampliamento	
Via Agnini - Concordia sulla Secchia (Mo)	Comune di Concordia sulla Secchia (Mo)	
Numero elaborato pratica	Oggetto tavola	Scala
04	RILIEVO: PROSPETTI	1:100
	SF	P D E

QUESTO DISEGNO E' DI PROPRIETA' RISERVATA E NON PUO' ESSERE COPIATO O RIPRODOTTO SENZA PREVENTIVA AUTORIZZAZIONE