




SEZIONE A-A

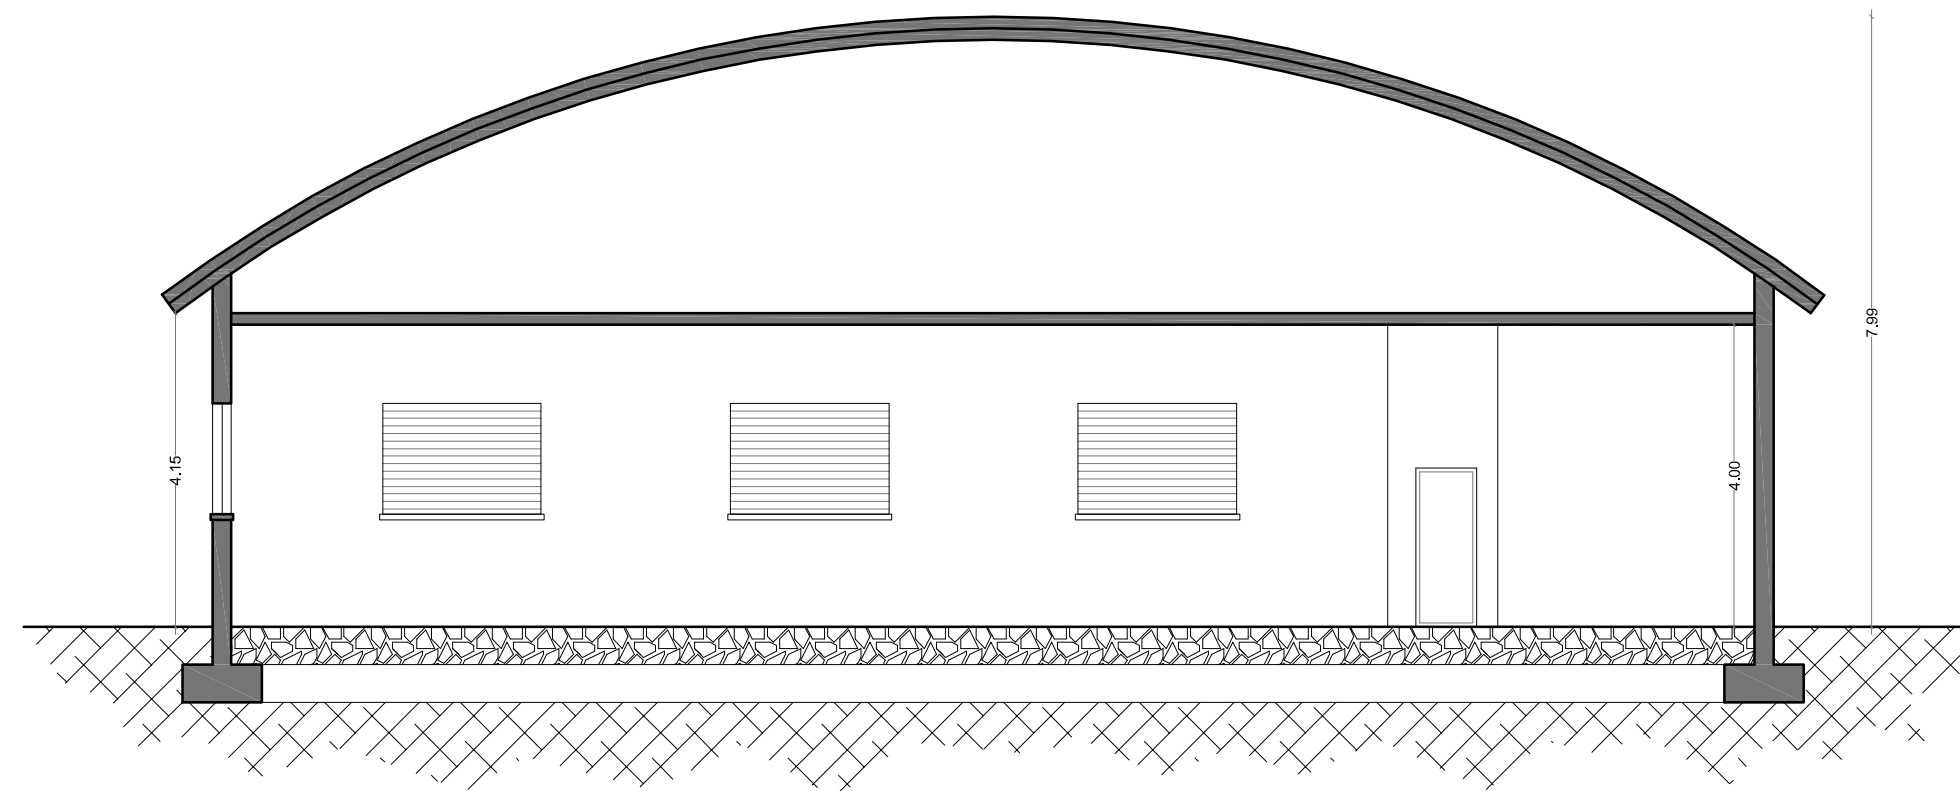

SEZIONE C-C

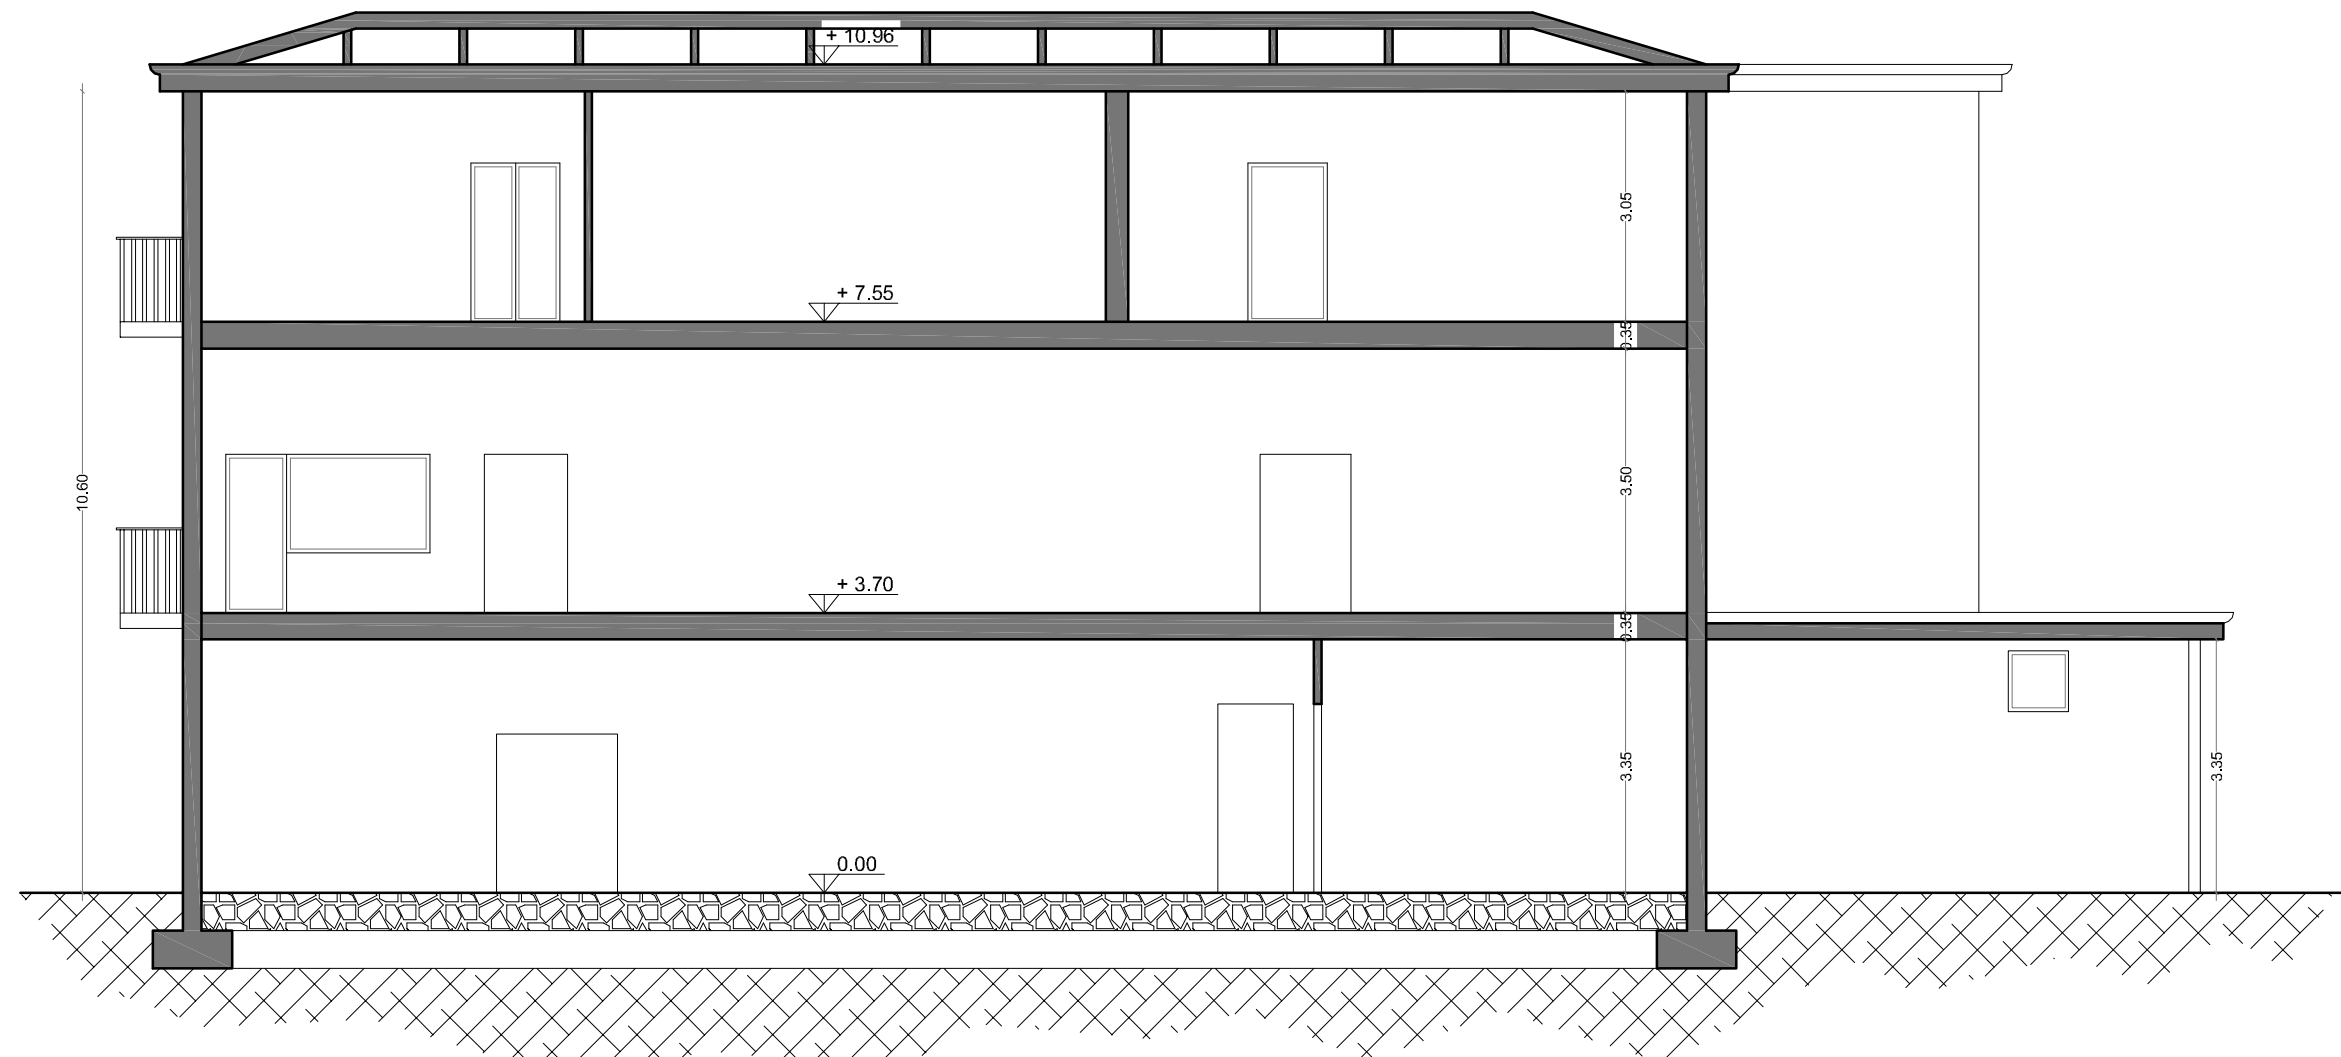

SEZIONE B-B

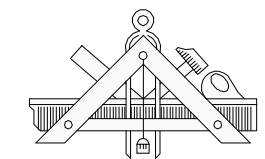

Alessandro Magli Architetto

Via Obici 14 - 25034 Orzinuovi (BS)
C.F.: MGL LSN 84M06 G149R - P.Iva: 01667230989
Ordine degli Architetti di Brescia n. 1244

tel. 030941666 - fax 030943146 - mail info@alessandromagli.it
www.alessandromagli.it



Commitente

Owenscorp Italia S.p.A.
Via Agnini - Concordia sulla Secchia (Mo)

Progetto
Realizzazione di nuovo ampliamento
Comune di Concordia sulla Secchia (Mo)

Numero elaborato pratica

05

Oggetto tavola
RILIEVO: SEZIONI

OWENSCORP Italia S.p.A.

Sede Legale: Via Ponza 4 - 10121 TORINO
Tel. +39 011 5618652 - Fax +39 011 5618654
Part. IVA 02425570012
Sede Amministrativa - Operativa:
Via Agnini, 15 - 41039 Concordia S.a. (MO)
Tel. +39 0535 1915200 - Fax +39 0535 1915203

Ottobre 2016

Scala

1:100

SF

P

D

E

QUESTO DISEGNO E' DI PROPRIETA' RISERVATA E NON PUO' ESSERE COPIATO O RIPRODOTTO SENZA PREVENTIVA AUTORIZZAZIONE