




PROSPETTO SUD - OVEST

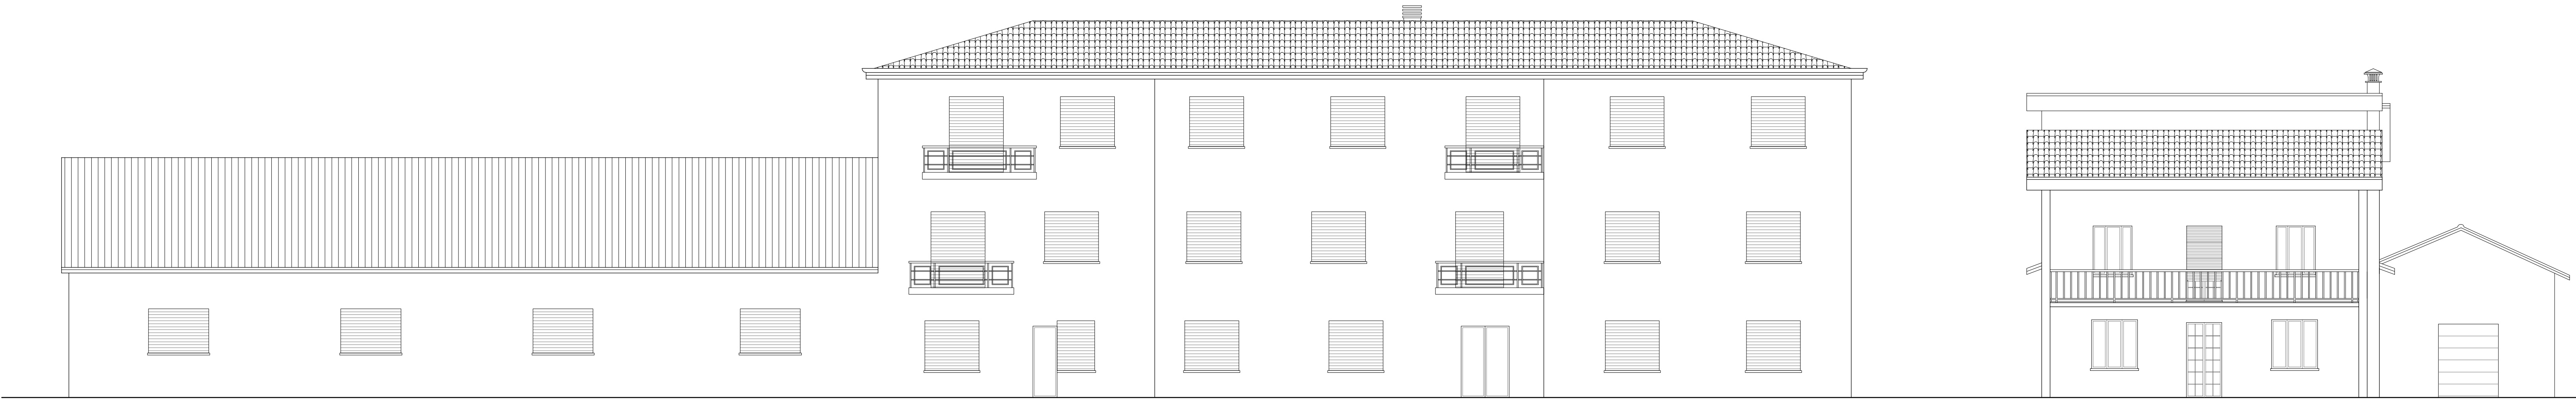


PROSPETTO NORD - EST

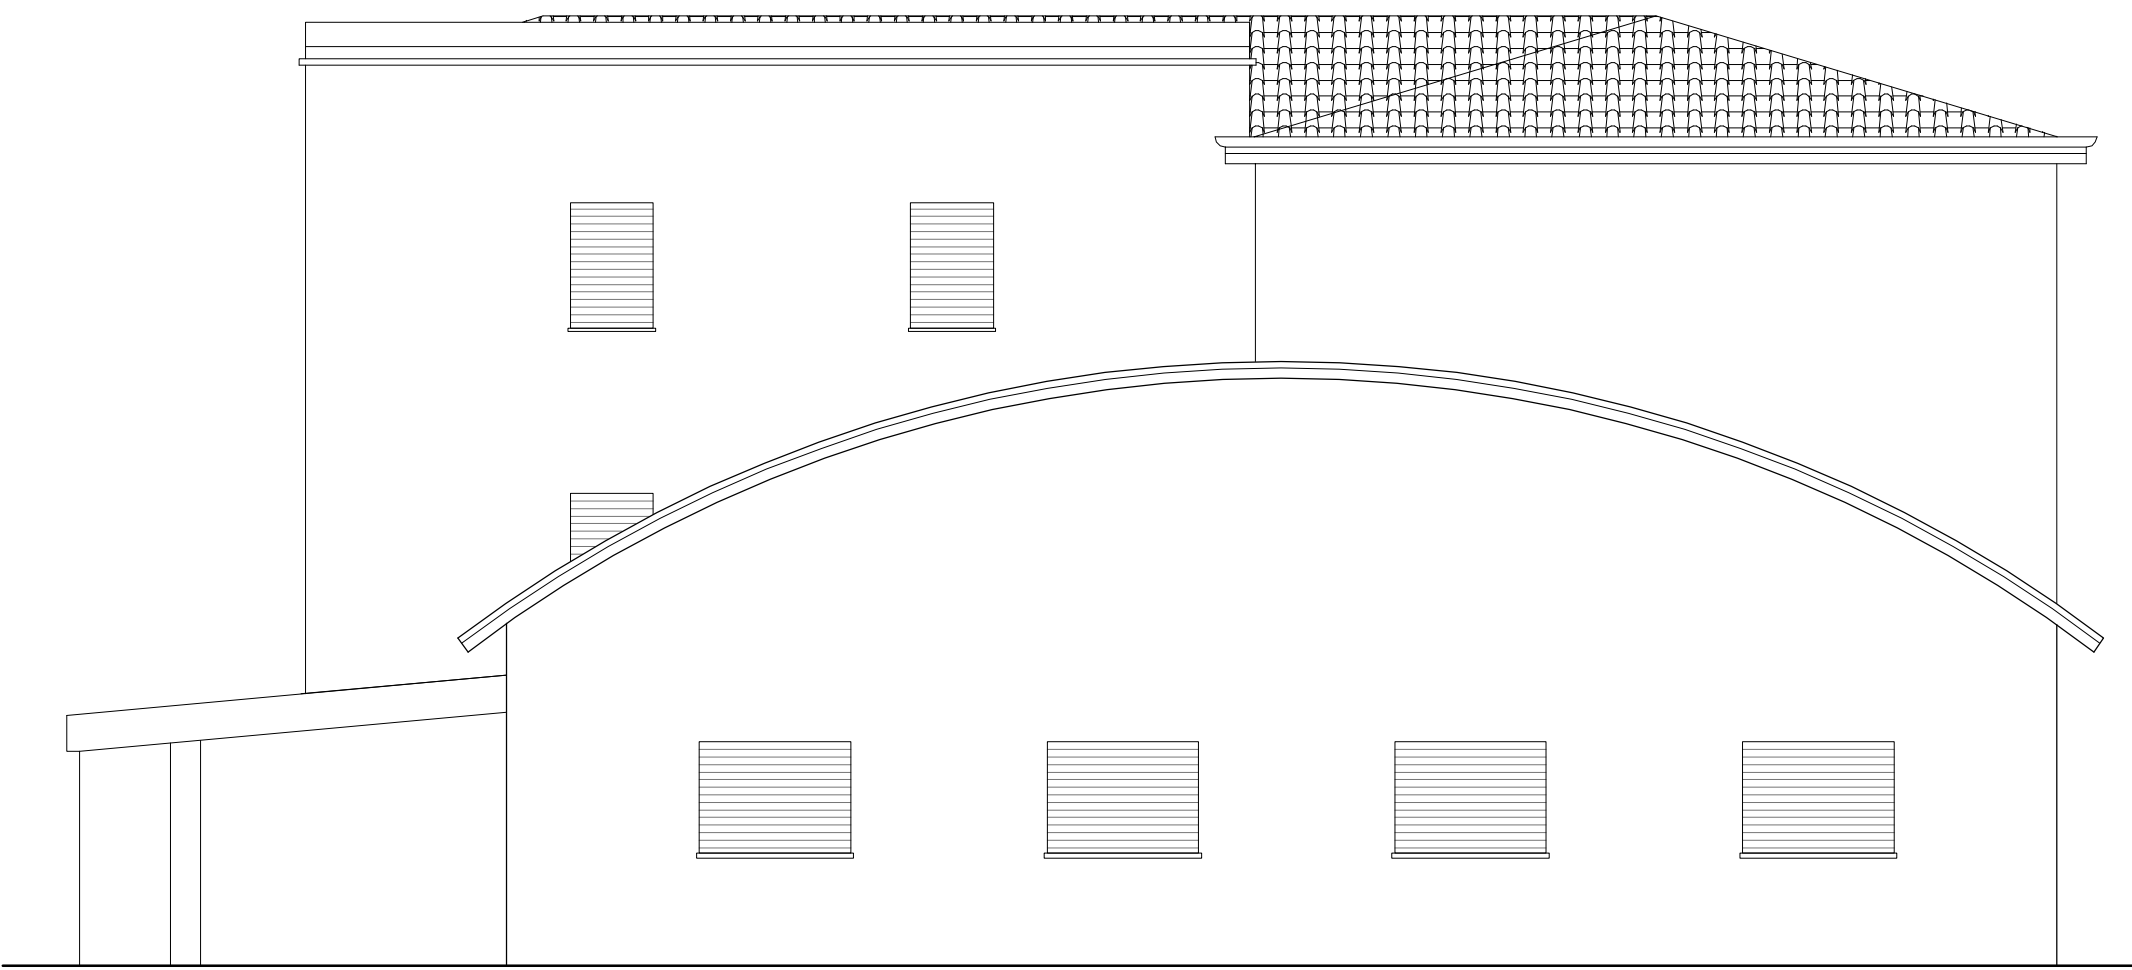


PROSPETTO SUD

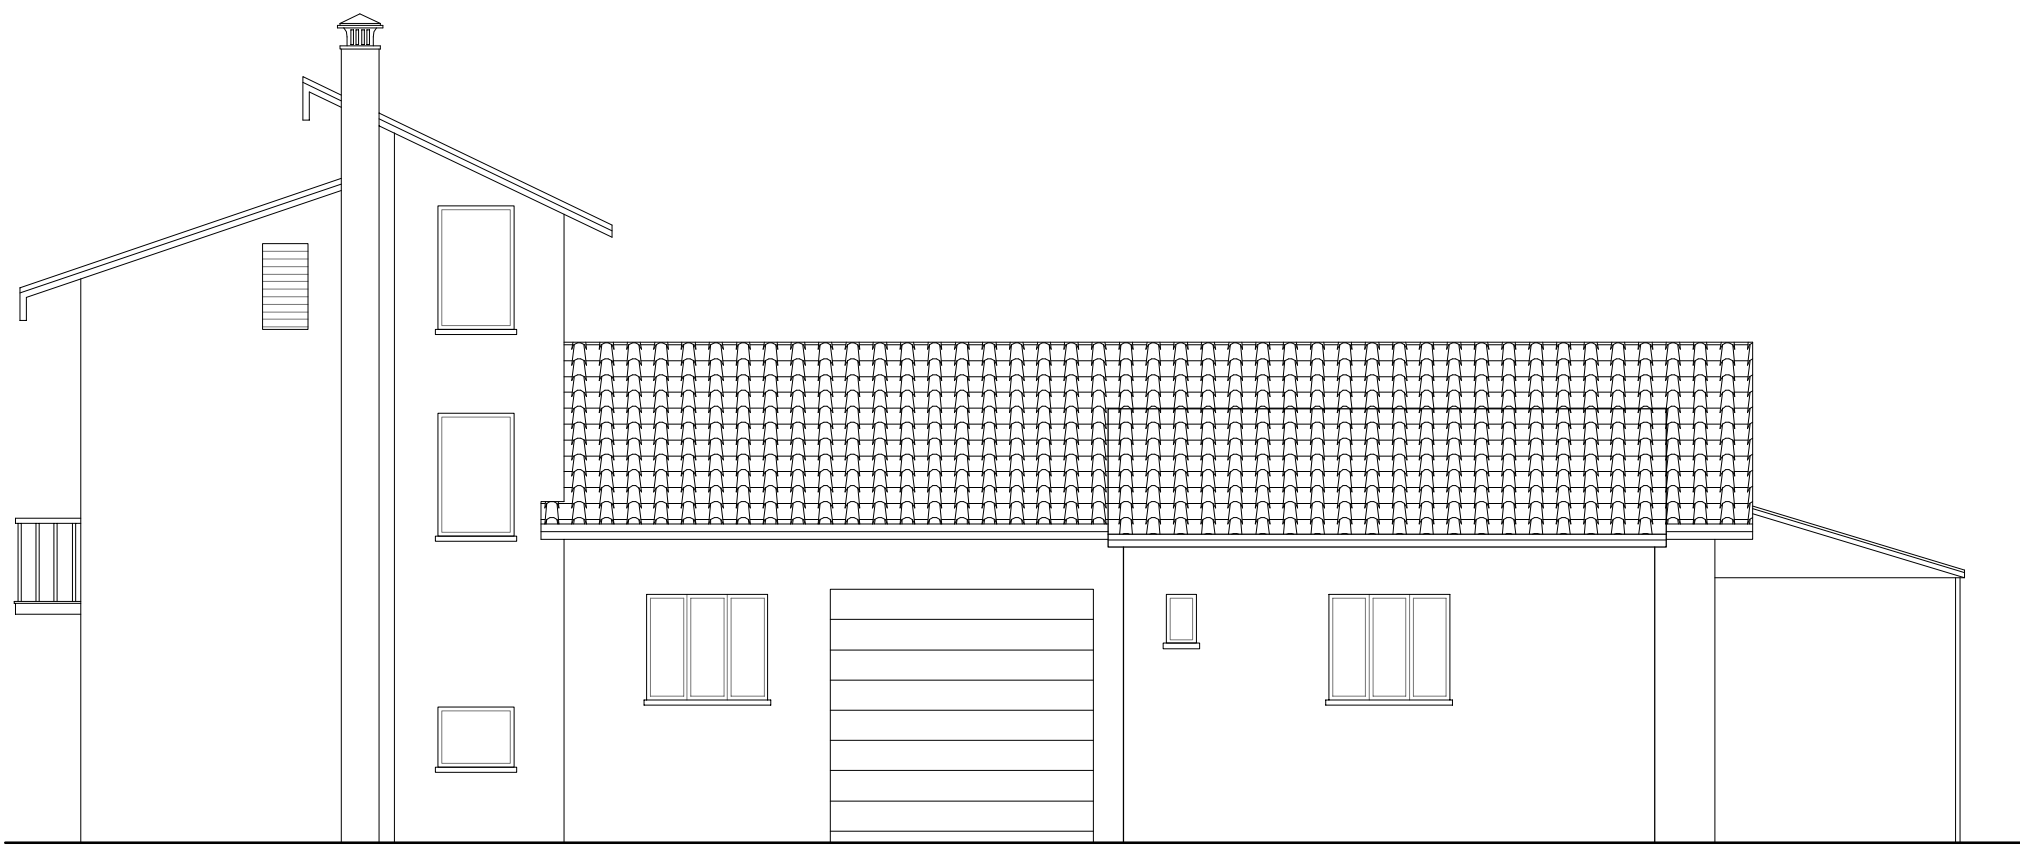


PROSPETTO NORD - OVEST

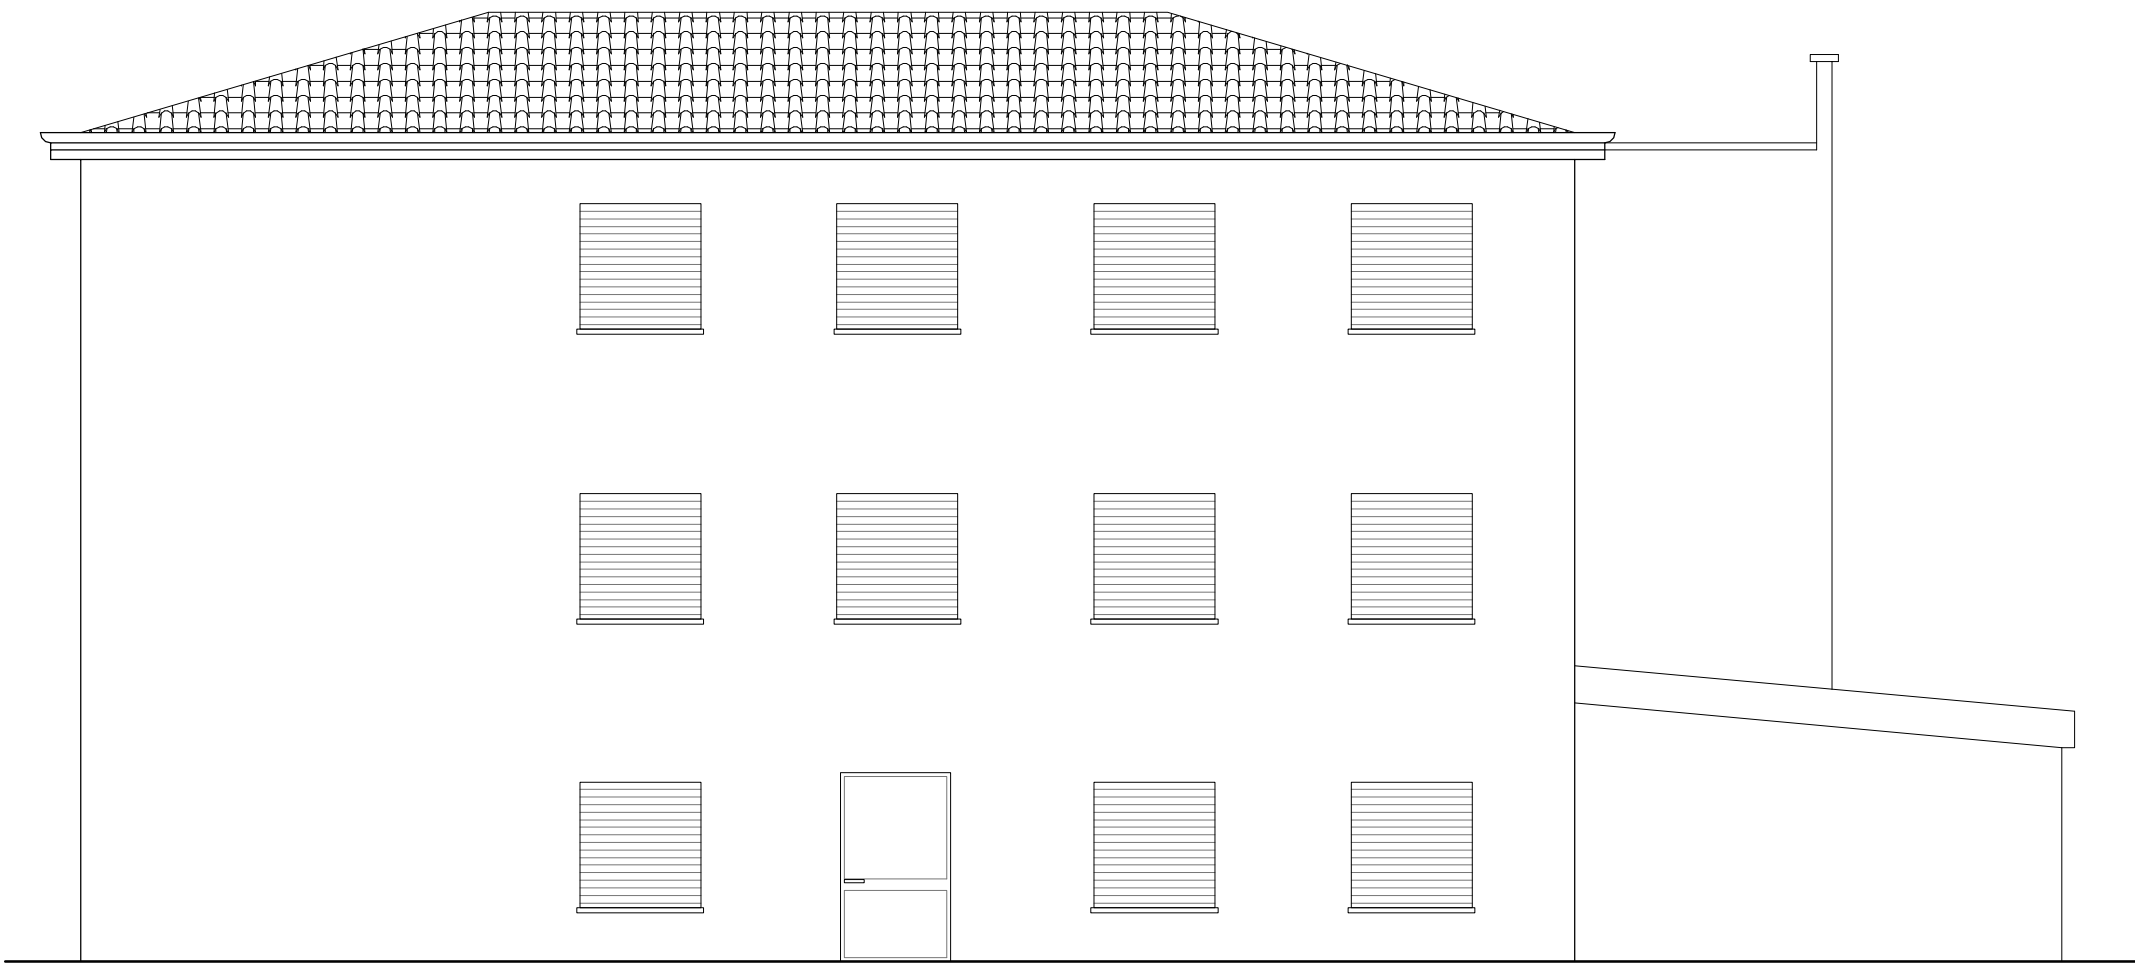

PROSPETTO NORD

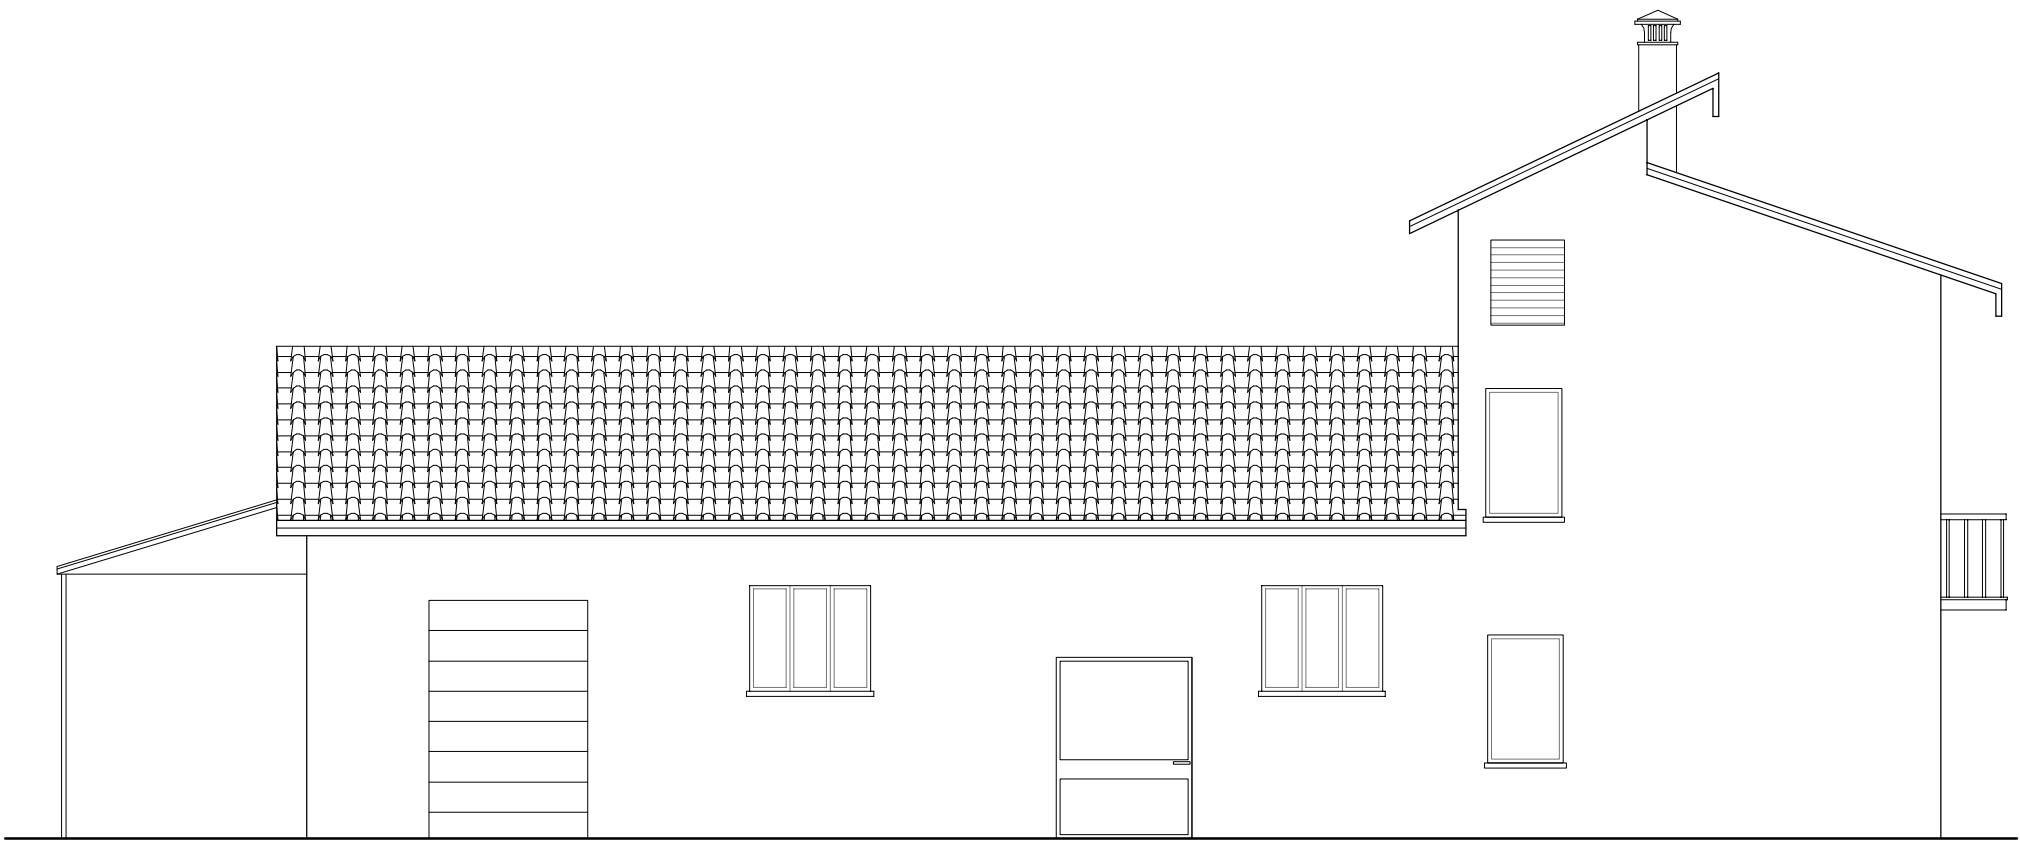

PROSPETTO SUD - EST

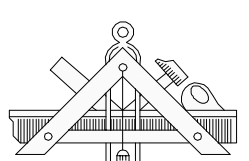

Alessandro Magli Architetto
Via Obici 14 - 25034 Orzinuovi (BS)
C.F.: MGL LSN 64M06 G149R - P.Iva: 01667230980
Ordine degli Architetti di Brescia n. 1244
tel. 030941686 - fax 030943148 - mail info@alessandromagli.it
www.alessandromagli.it



Comitente Owenscorp Italia S.p.A. Via Agnini - Concordia sulla Secchia (Mo)		OWENSCORP ITALIA S.p.A. Sede Legale: Via Penza, 4 - 10121 TORINO Tel. +39 011 5618687 - Fax +39 011 5613374 Part. IVA 02065570014 Sede Amministrativa: Concordia sulla Secchia (Mo) Via Agnini, 15 - 41033 Concordia sulla Secchia (Mo) Tel. +39 0535 191800 - Fax +39 0535 1915253	
Progetto Realizzazione di nuovo ampliamento Comune di Concordia sulla Secchia (Mo)	Ottobre 2016		Scala
Numero elaborato pratica 00/d	TAVOLA DI CONFORMITA': PROSPETTI Progetto approvato con Pratiche Edilizie n. 34/58 - 35/58 - 20/63 - 26/65 - 14/71 - 146/71 - 636/86 - 48/2008		1:100
QUESTO DISEGNO E' DI PROPRIETA' RISERVATA E NON PUO' ESSERE COPIATO O RIPRODOTTO SENZA PREVENTIVA AUTORIZZAZIONE			SF P D E