



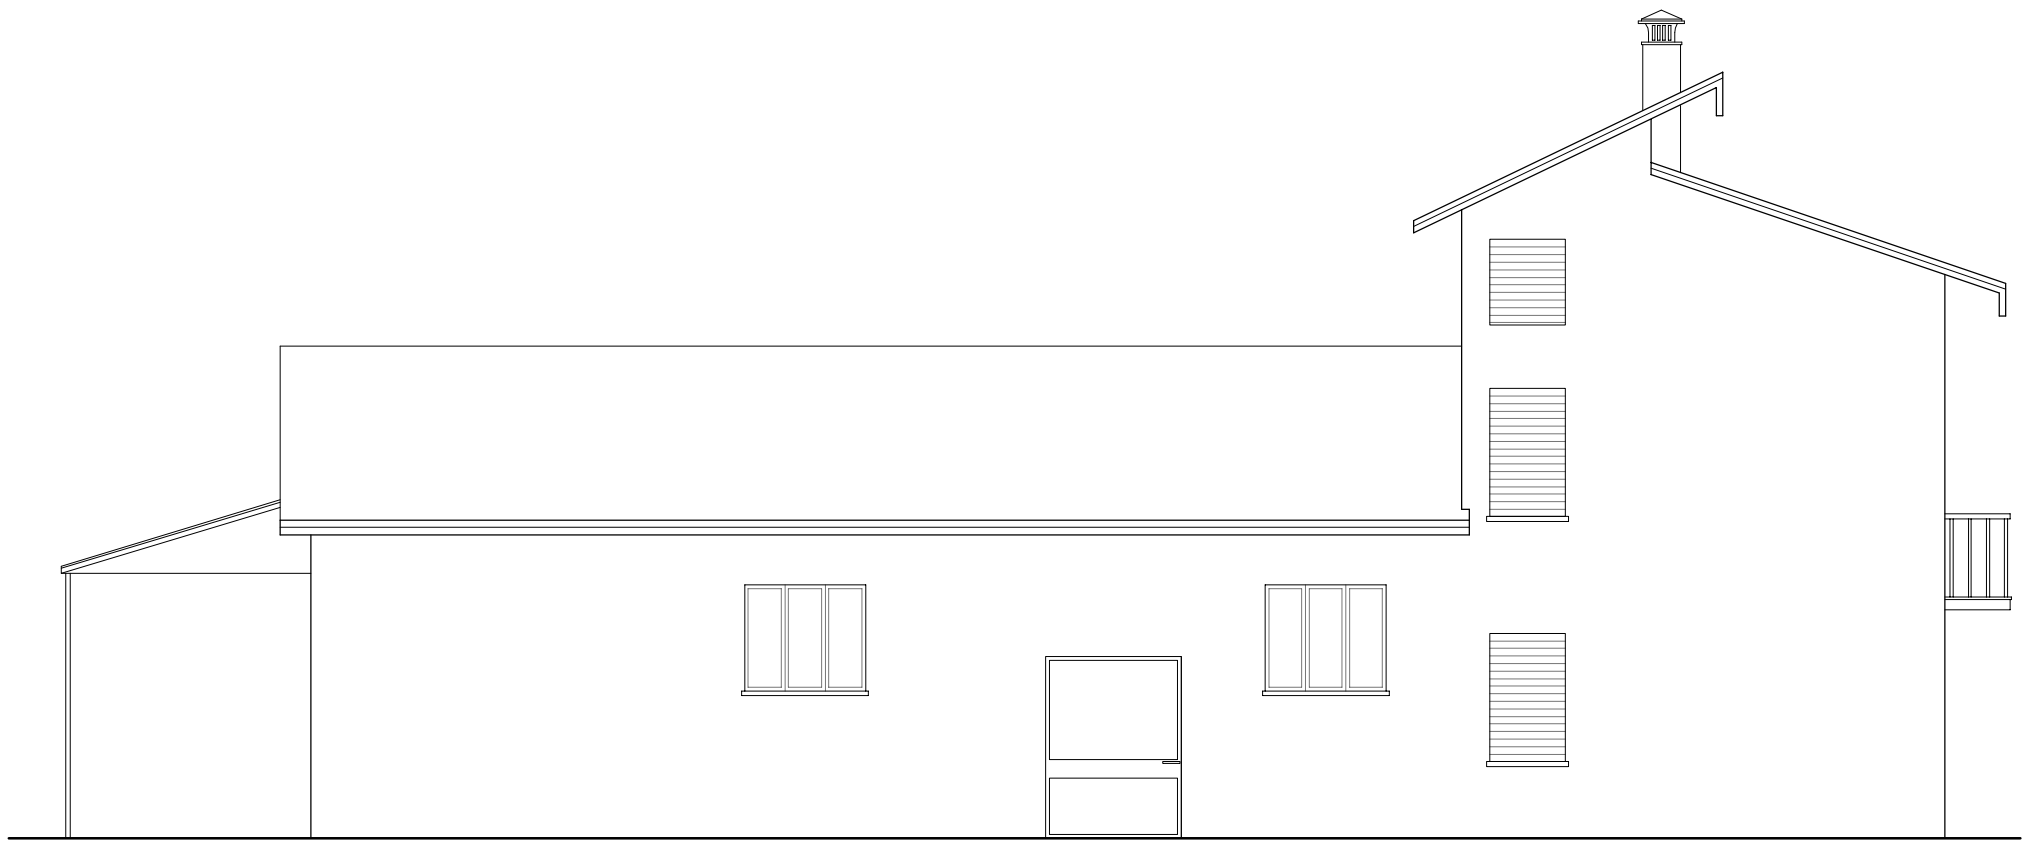

PROSPETTO SUD

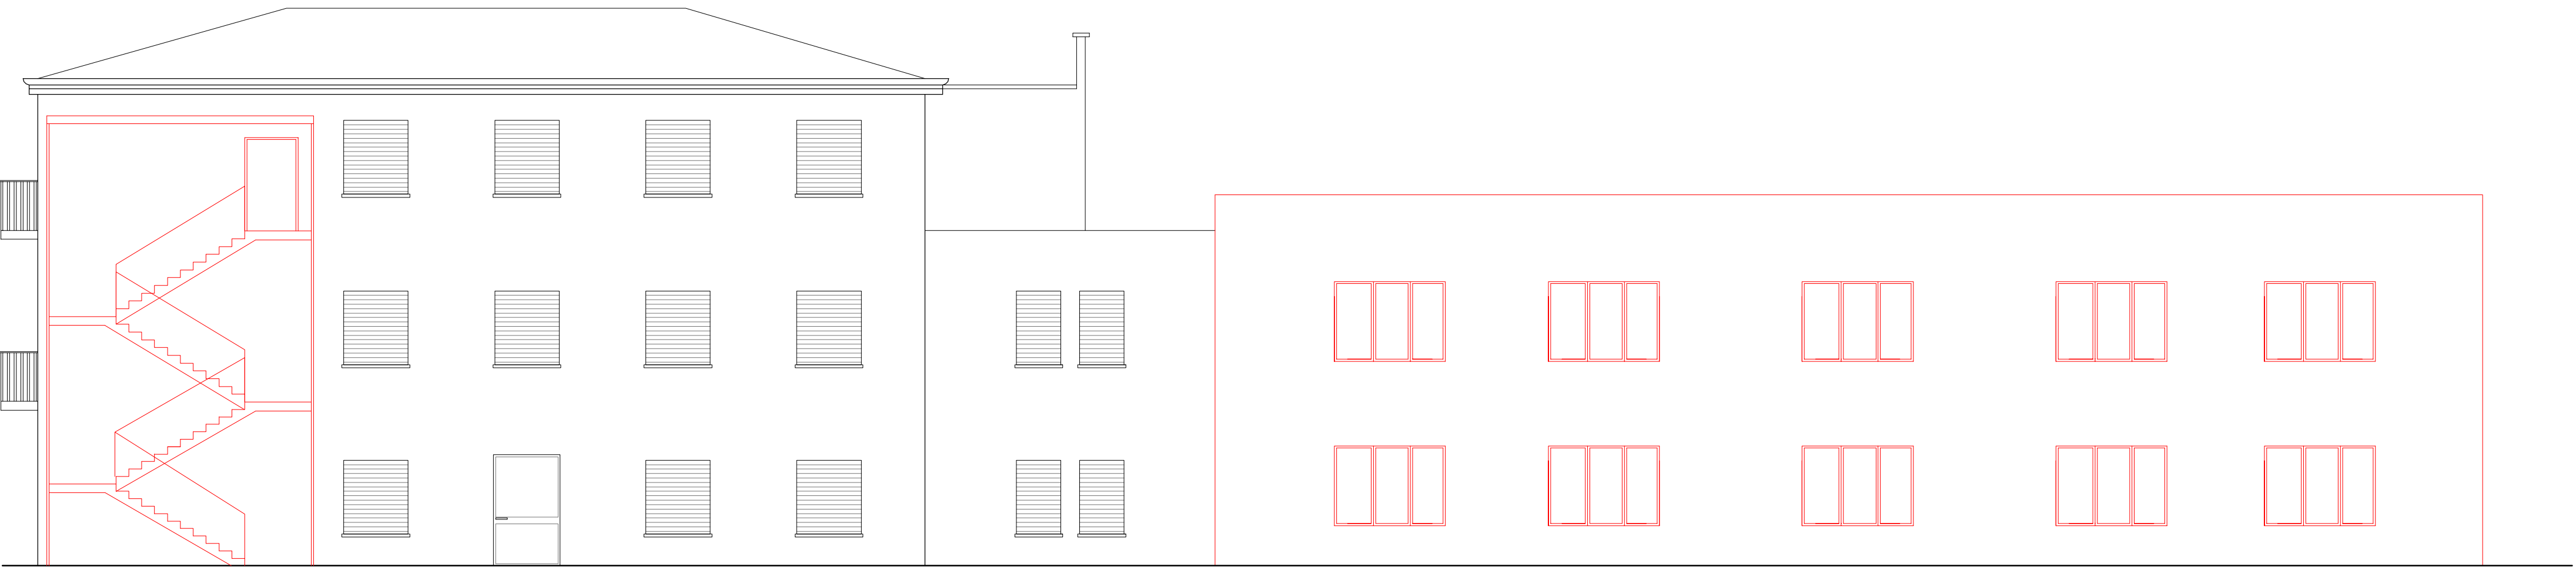


PROSPETTO SUD - EST



PROSPETTO NORD



PROSPETTO NORD - OVEST

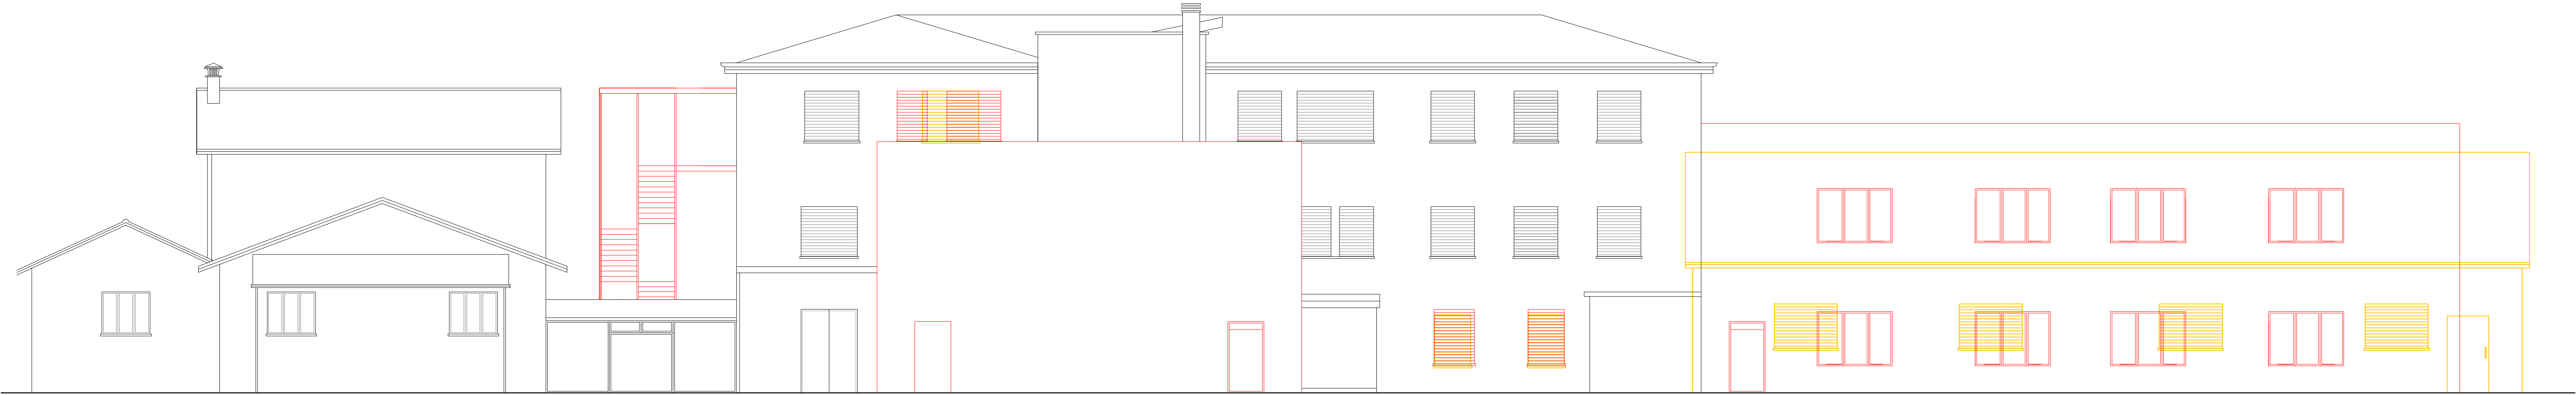

PROSPETTO SUD - OVEST




PROSPETTO NORD - EST


LEGENDA

 COSTRUZIONE

 DEMOLIZIONE

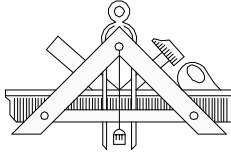

Alessandro Magli Architetto
Via Obici 14 - 25034 Orzinuovi (BS)
C.F.: MOLLOM GIANNO GIUSEPPE - P.Iva: 01667230989
Ordine degli Architetti di Brescia n. 1264
tel. 03041666 - fax 03043146 - mail info@alessandromagli.it
www.alessandromagli.it

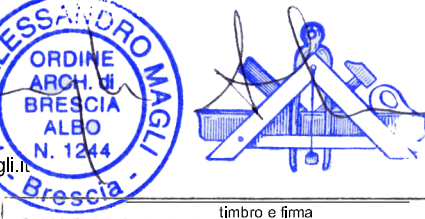

ORDINE DEGLI ARCHITETTI
DI BRESCIA
ALBO
1264

Comitente
Owenscorp Italia S.p.A.
Via Agnini - Concordia sulla Secchia (Mo)

Progetto
Realizzazione di nuovo ampliamento
Comune di Concordia sulla Secchia (Mo)

Numero elaborato pratica
17

Questo disegno è di proprietà riservata e non può essere copiato o riprodotto senza preventiva autorizzazione

Ottobre 2016

Scala
1:100

SF P D E