




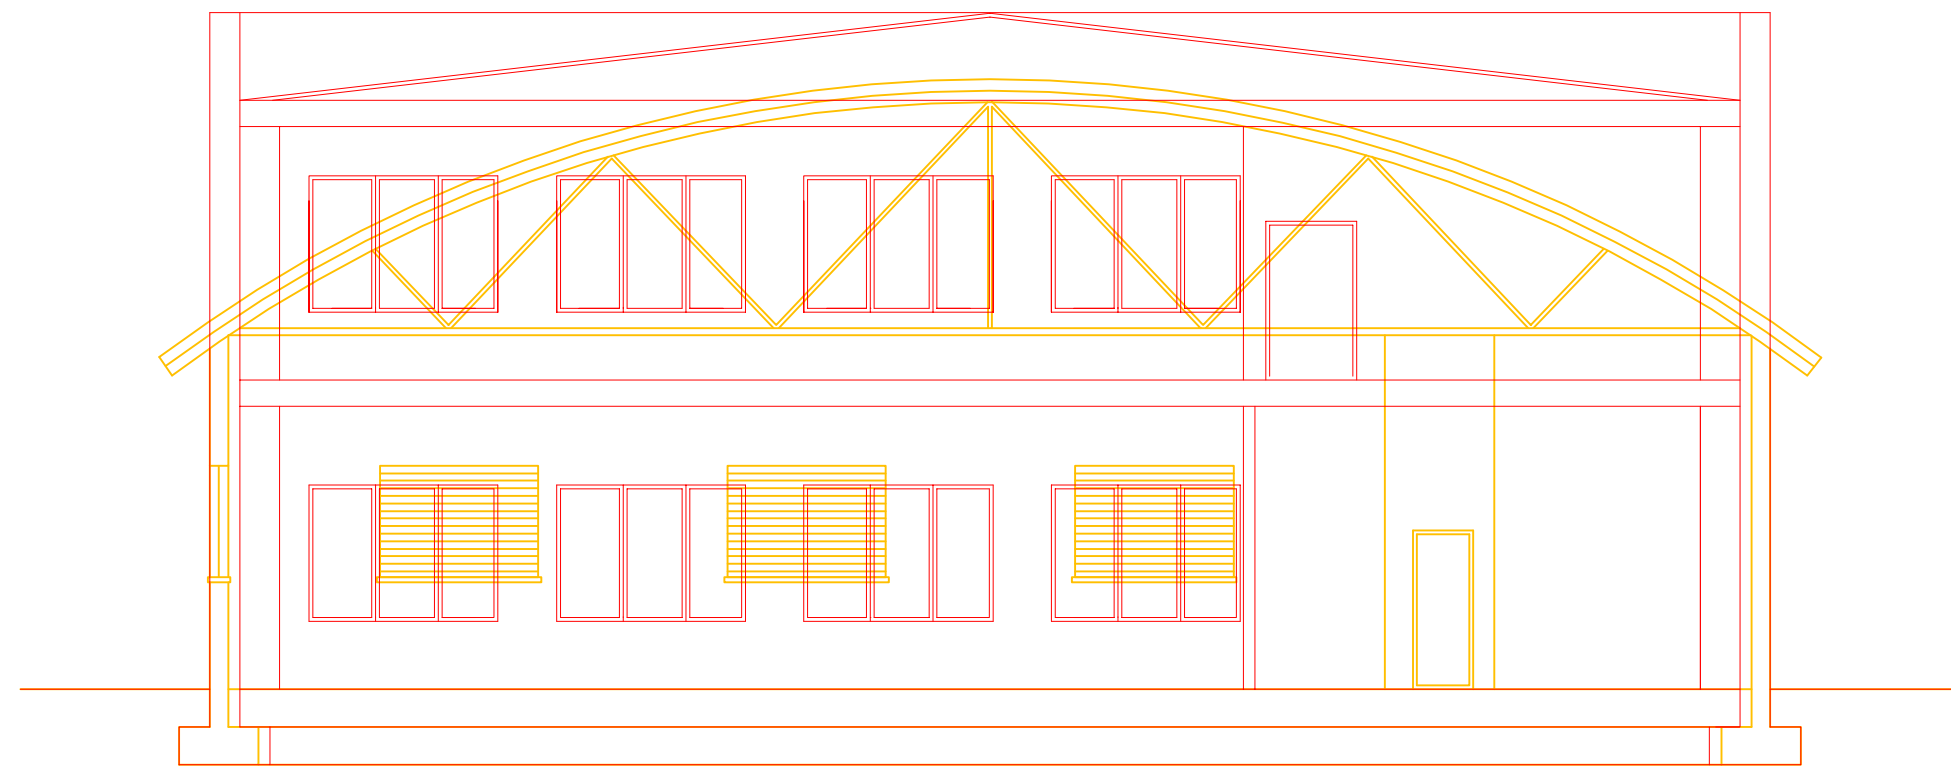

SEZIONE C-C

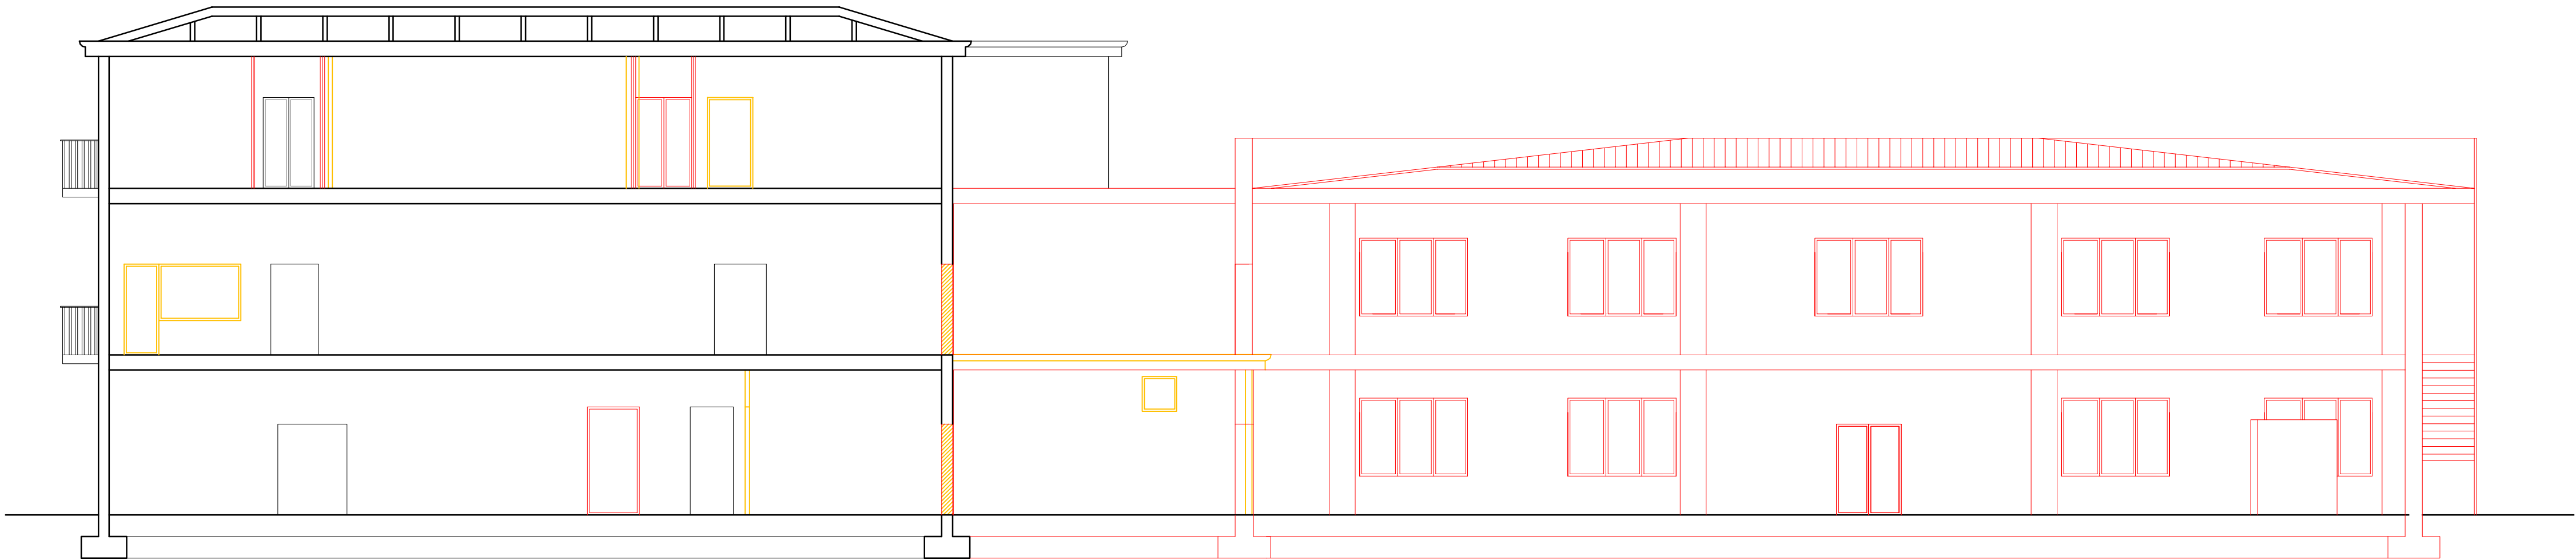

SEZIONE B-B

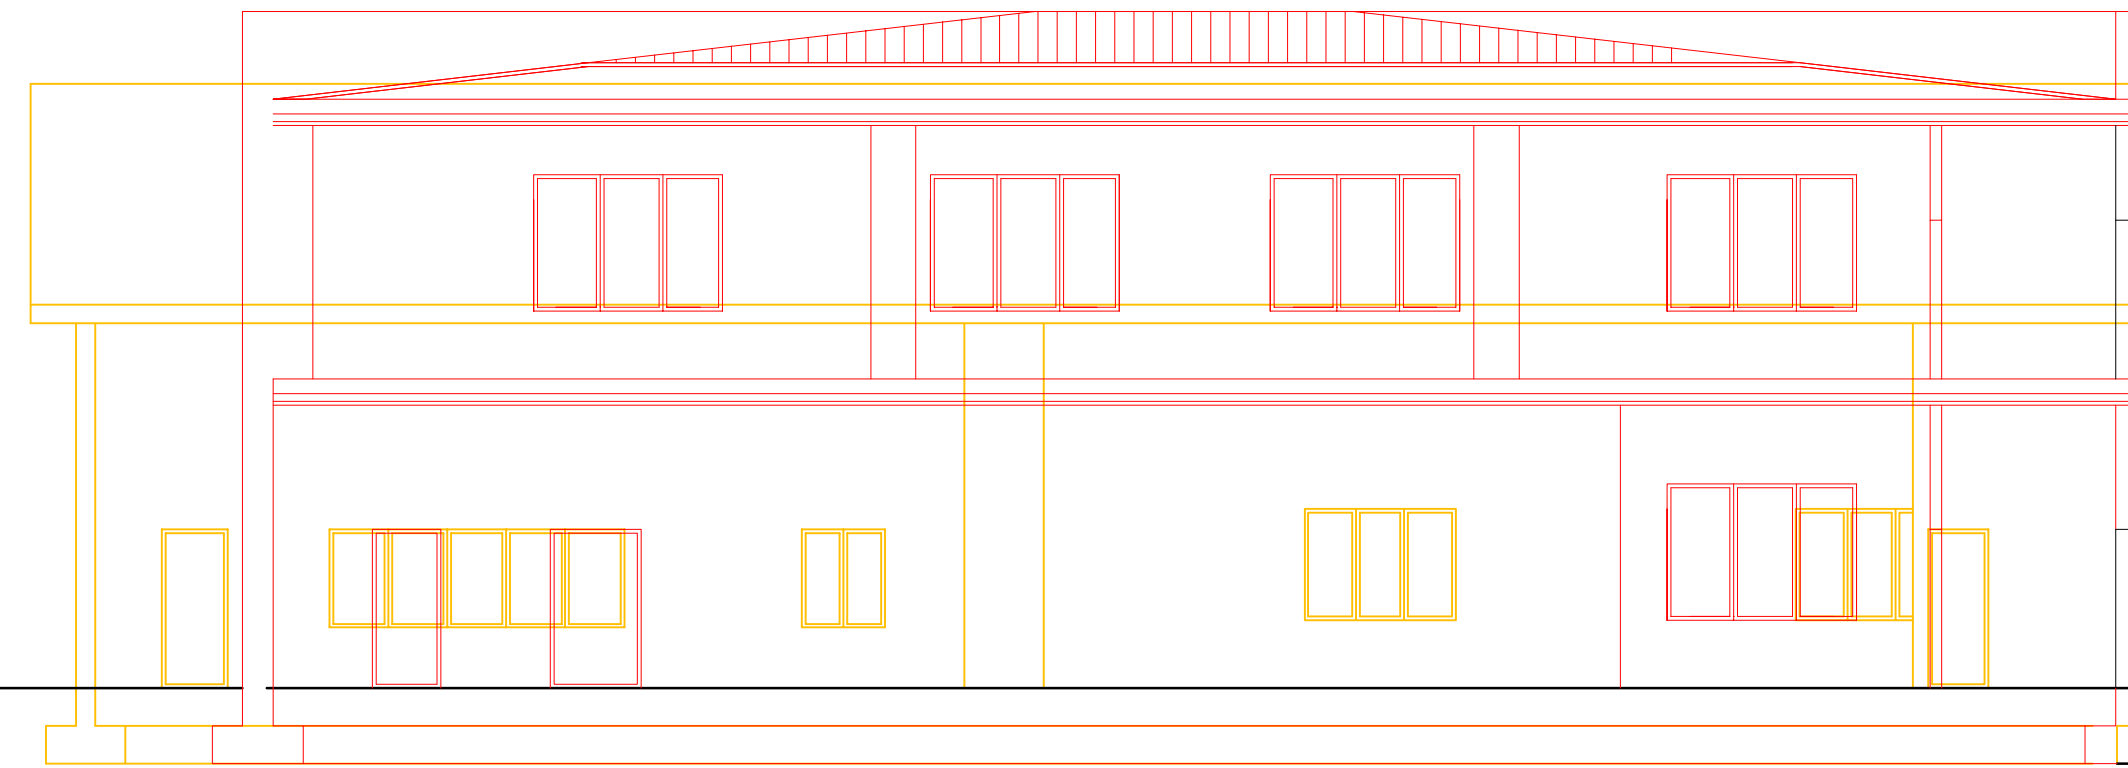


SEZIONE A-A



LEGENDA

- COSTRUZIONE
- DEMOLIZIONE

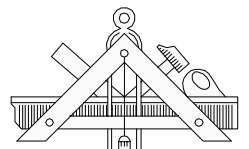

Alessandro Magli Architetto

Via Obici 14 - 25034 Orzinuovi (BS)
C.F.: MGL LSN 64M06 G149R - P.iva: 01667230989
Ordine degli Architetti di Brescia n. 1244
tel. 030941666 - fax 030943146 - mail info@alessandromagli.it
www.alessandromagli.it



Comitante
Owenscorp Italia S.p.A.
Via Agnini - Concordia sulla Secchia (Mo)

Progetto
Realizzazione di nuovo ampliamento
Comune di Concordia sulla Secchia (Mo)

Numero elaborato pratica
18
Oggetto tavola
PROGETTO: SEZIONI

Owenscorp Italia S.p.A.
Sede Legale: Via Perza 4 - 10121 TORINO
Tel. +39 011 5618637 - Fax +39 011 5613522
Part. IVA 02647550012
Sede Amministrativa e Operativa:
Via Agnini, 15 - 41038 Concordia sulla Secchia (MO)
Tel. +39 0535 1915202 - Fax +39 0535 1915203

Ottobre 2016

Scala

1:100

SF P D E

QUESTO DISEGNO E' DI PROPRIETA' RISERVATA E NON PUO' ESSERE COPIATO O RIPRODOTTO SENZA PREVENTIVA AUTORIZZAZIONE