PROSPETTO SUD - OVEST

PROSPETTO NORD - EST

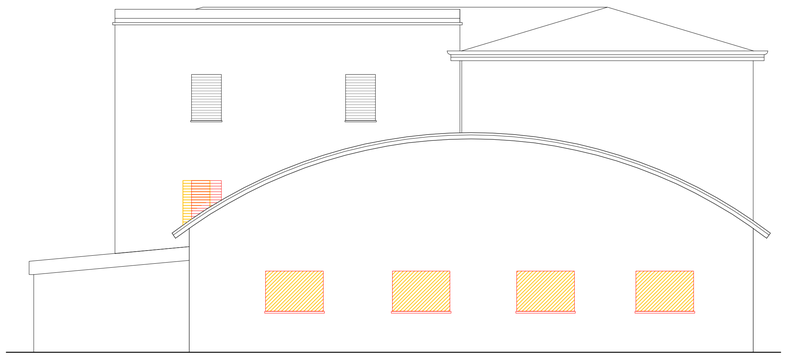

PROSPETTO SUD

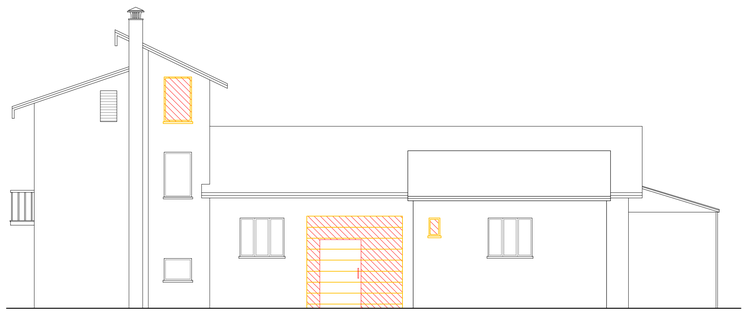

PROSPETTO NORD - OVEST

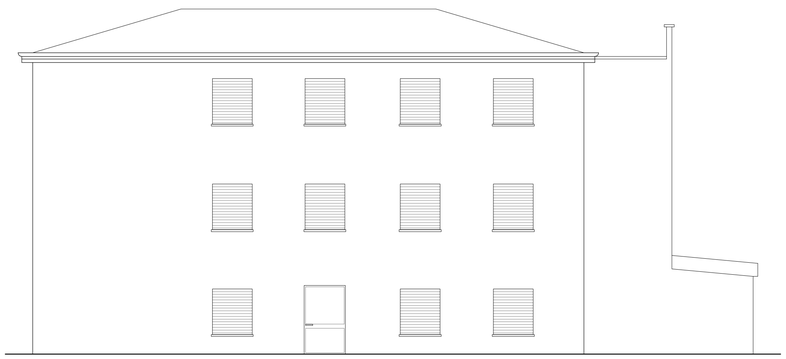

PROSPETTO NORD

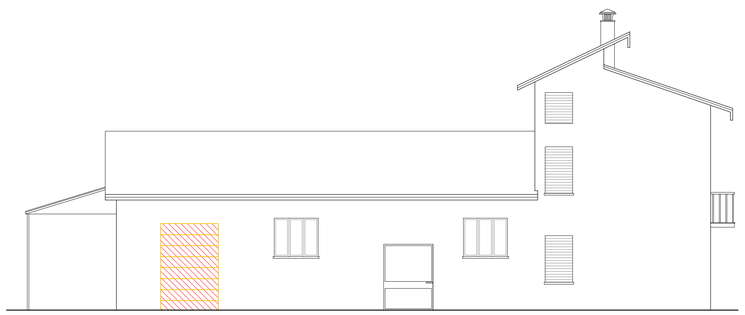

PROSPETTO SUD - EST

LEGENDA

- COSTRUZIONE
- DEMOLIZIONE

Alessandro Magli Architetto
Via Obici 14 - 25034 Orzinuovi (BS)
C.F.: MGL LSN 64M06 G149R - P.Iva: 01667230989
Ordine degli Architetti di Brescia n. 1244
tel. 030941666 - fax 030943146 - mail info@alessandromagli.it
www.alessandromagli.it

Timbro e firma

Commitente
Owenscorp Italia S.p.A.
Via Agnini - Concordia sulla Secchia (Mo)

Progetto
Realizzazione di nuovo ampliamento
Comune di Concordia sulla Secchia (Mo)

Ottobre 2016

Numero elaborato pratica: 00/i

Oggetto tavola: CONFRONTO: PROGETTO APPROVATO - STATO ATTUALE

Scala: 1:100

SF | P | D | E

QUESTO DISEGNO E' DI PROPRIETA' RISERVATA E NON PUO' ESSERE COPIATO O RIPRODOTTO SENZA PREVENTIVA AUTORIZZAZIONE