



SEZIONE A-A

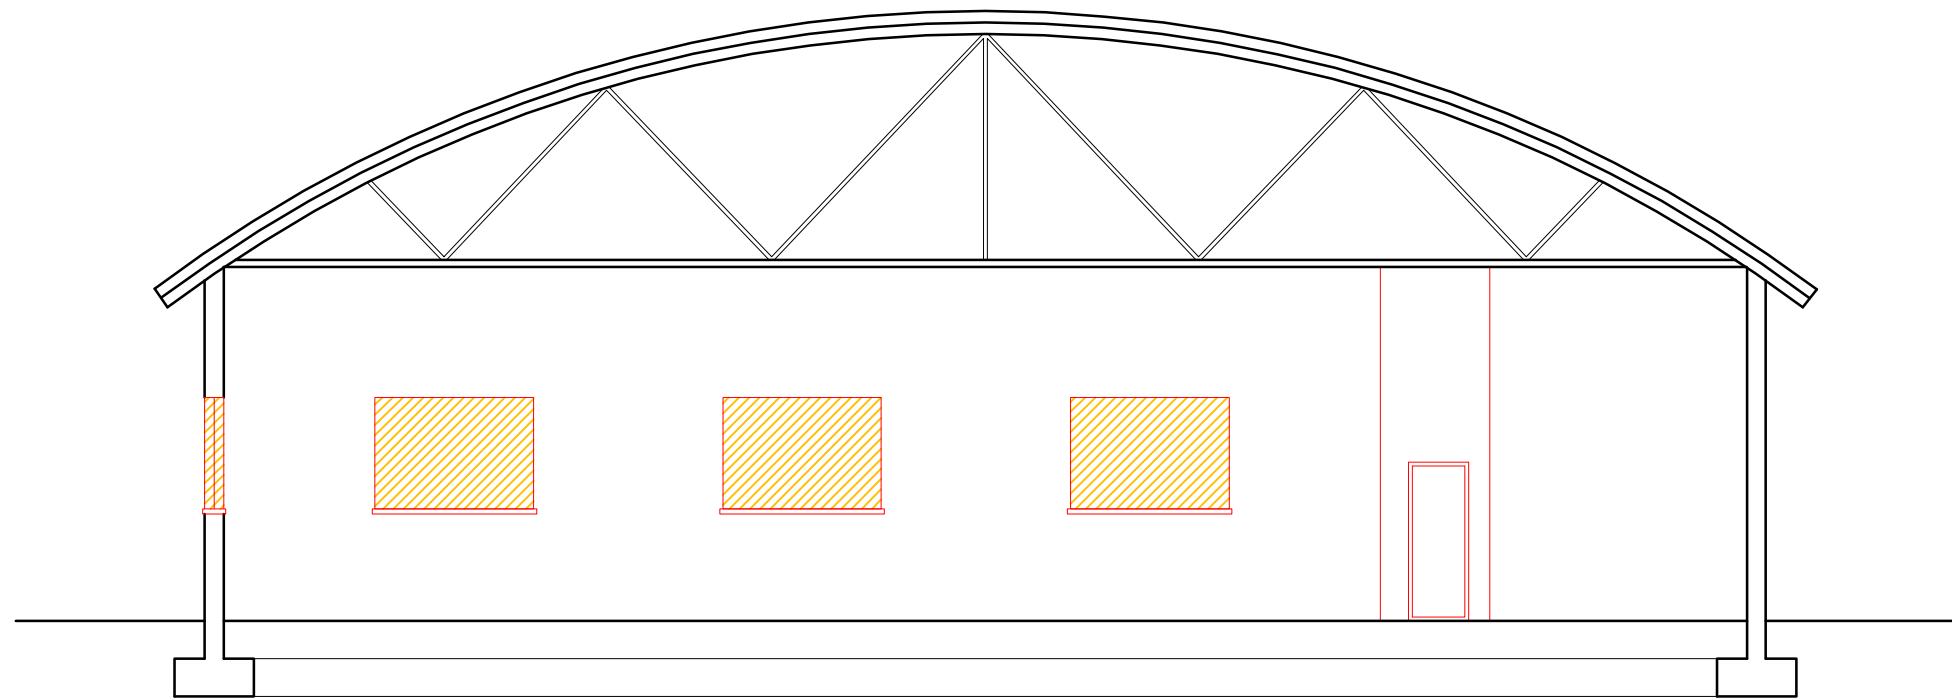


SEZIONE C-C

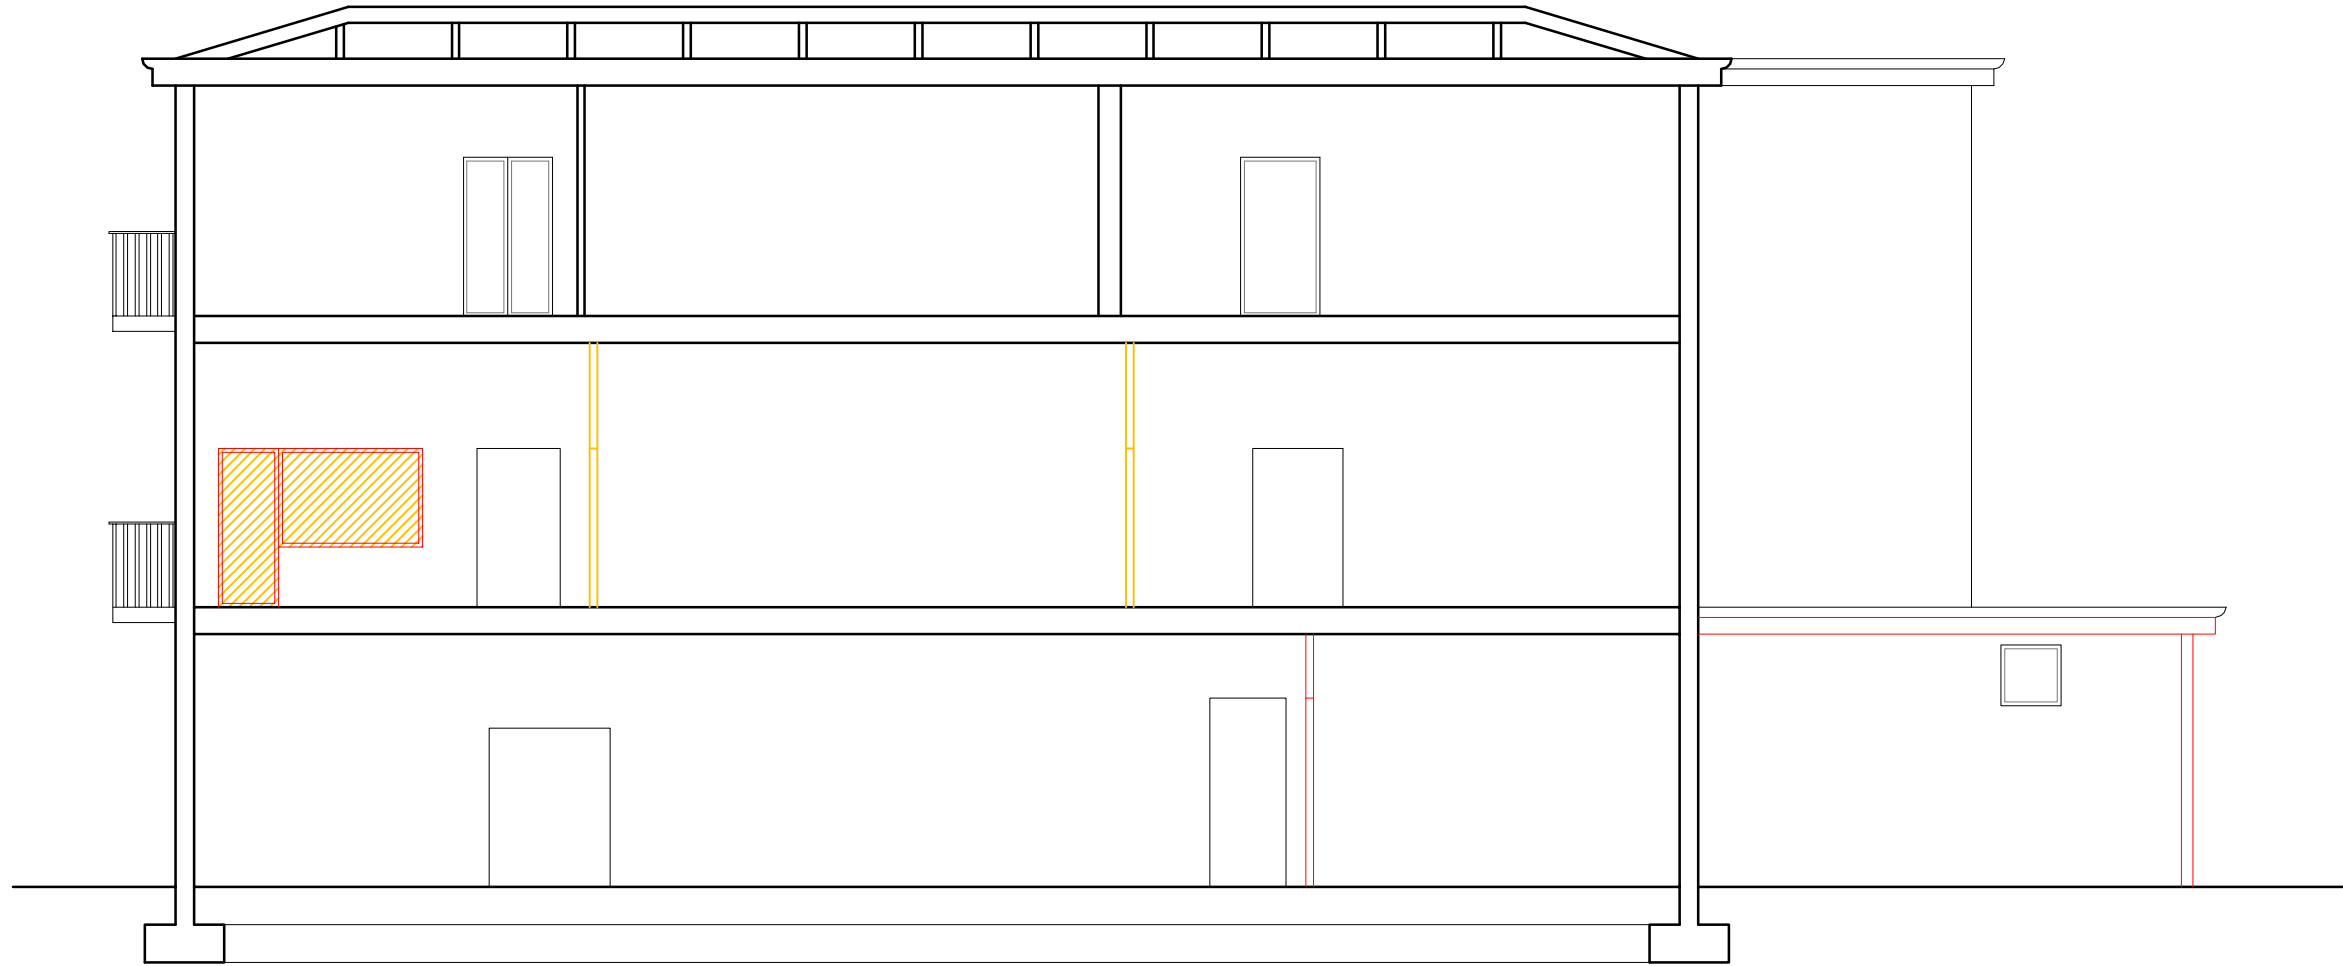

SEZIONE B-B

LEGENDA


- COSTRUZIONE
- DEMOLIZIONE

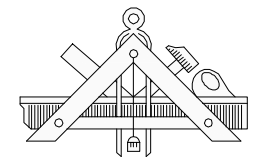

Alessandro Magli Architetto

Via Obici 14 - 25034 Orzinuovi (BS)
C.F.: MGL LSN 84M06 G149R - P.Iva: 01667230985
Ordine degli Architetti di Brescia n. 1244

tel. 030941666 - fax 030943146 - mail info@alessandromagli.it
www.alessandromagli.it

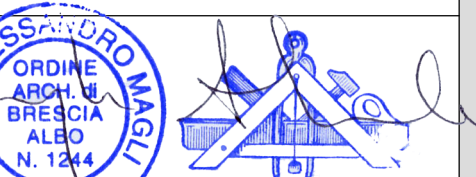

Commitente

Owenscorp Italia S.p.A.
Via Agnini - Concordia sulla Secchia (Mo)

Progetto
Realizzazione di nuovo ampliamento
Comune di Concordia sulla Secchia (Mo)

Numero elaborato pratica

001/

Oggetto tavola
CONFRONTO: PROGETTO APPROVATO - STATO ATTUALE

Ottobre 2016

Scala

1:100

SF

P

D

E

QUESTO DISEGNO E' DI PROPRIETA' RISERVATA E NON PUO' ESSERE COPIATO O RIPRODOTTO SENZA PREVENTIVA AUTORIZZAZIONE