



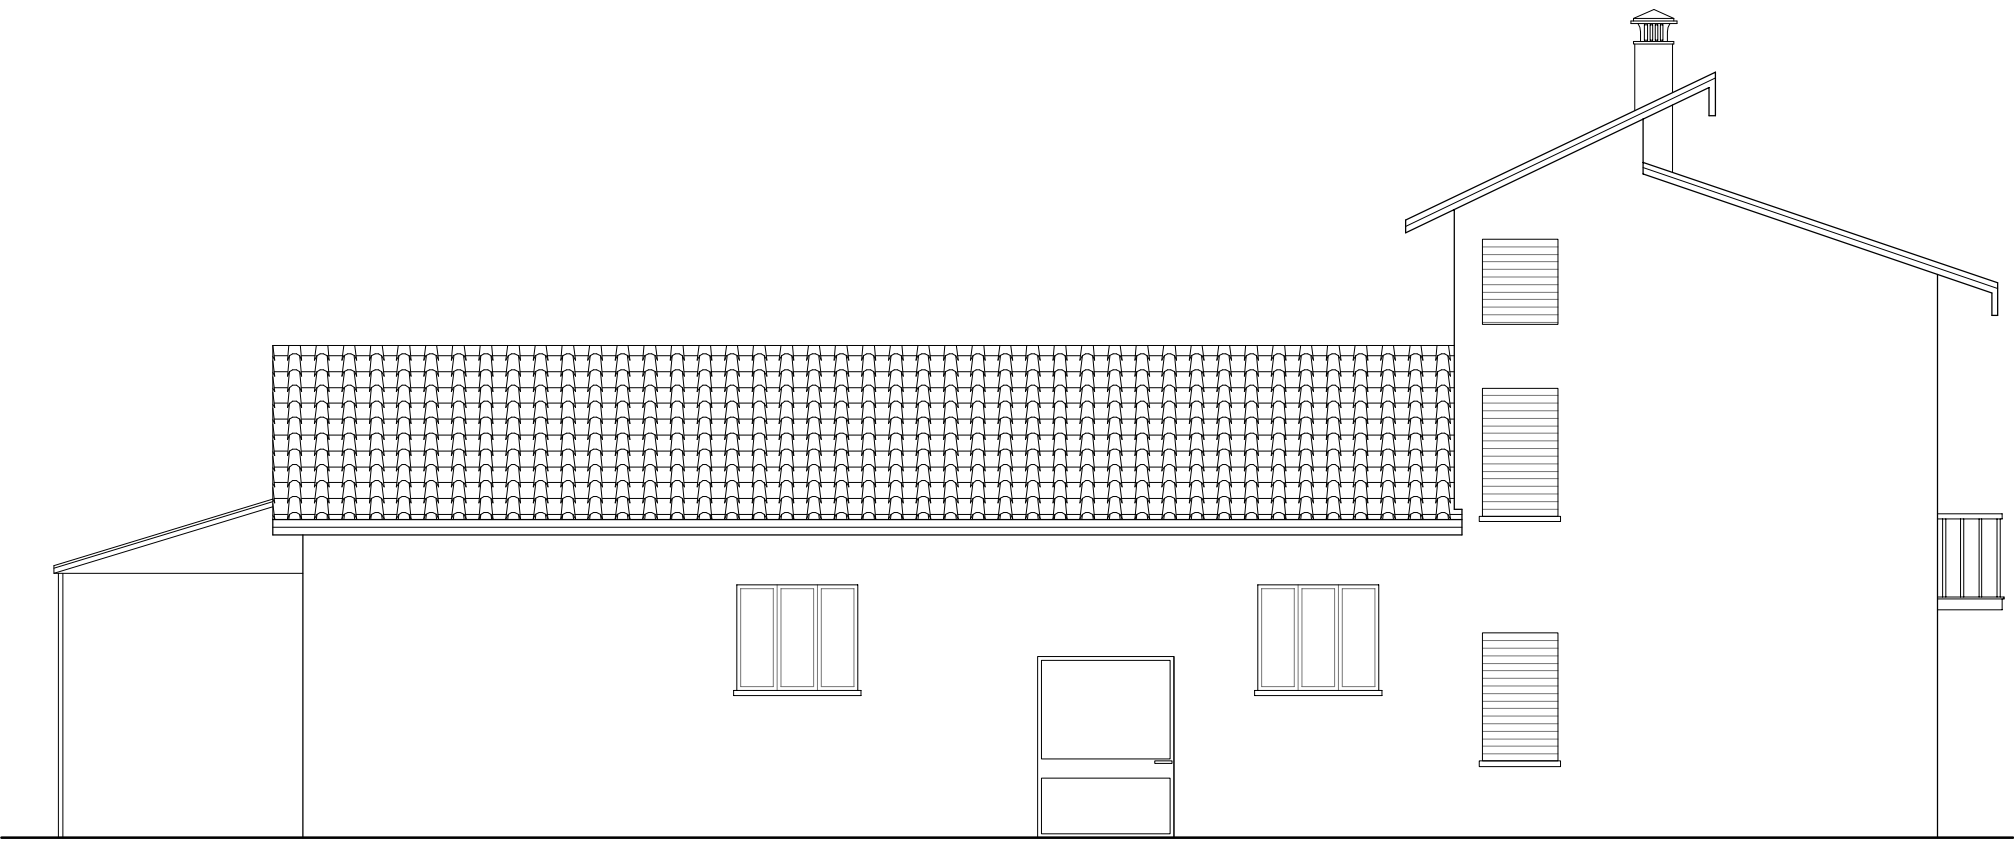


PROSPETTO SUD

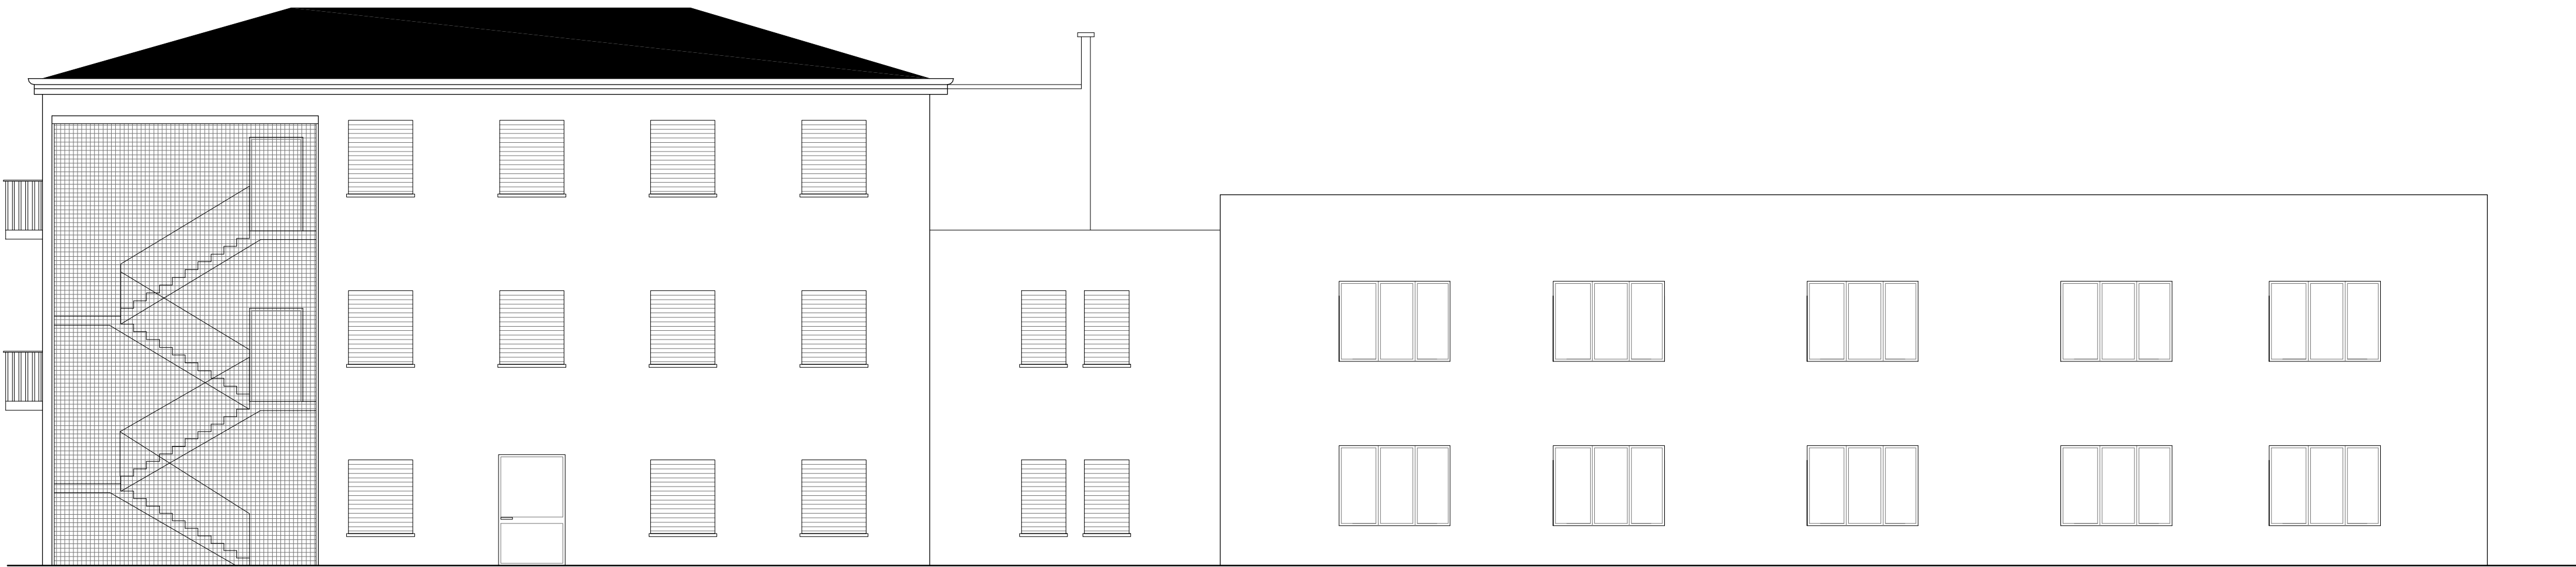


PROSPETTO SUD - EST




PROSPETTO NORD

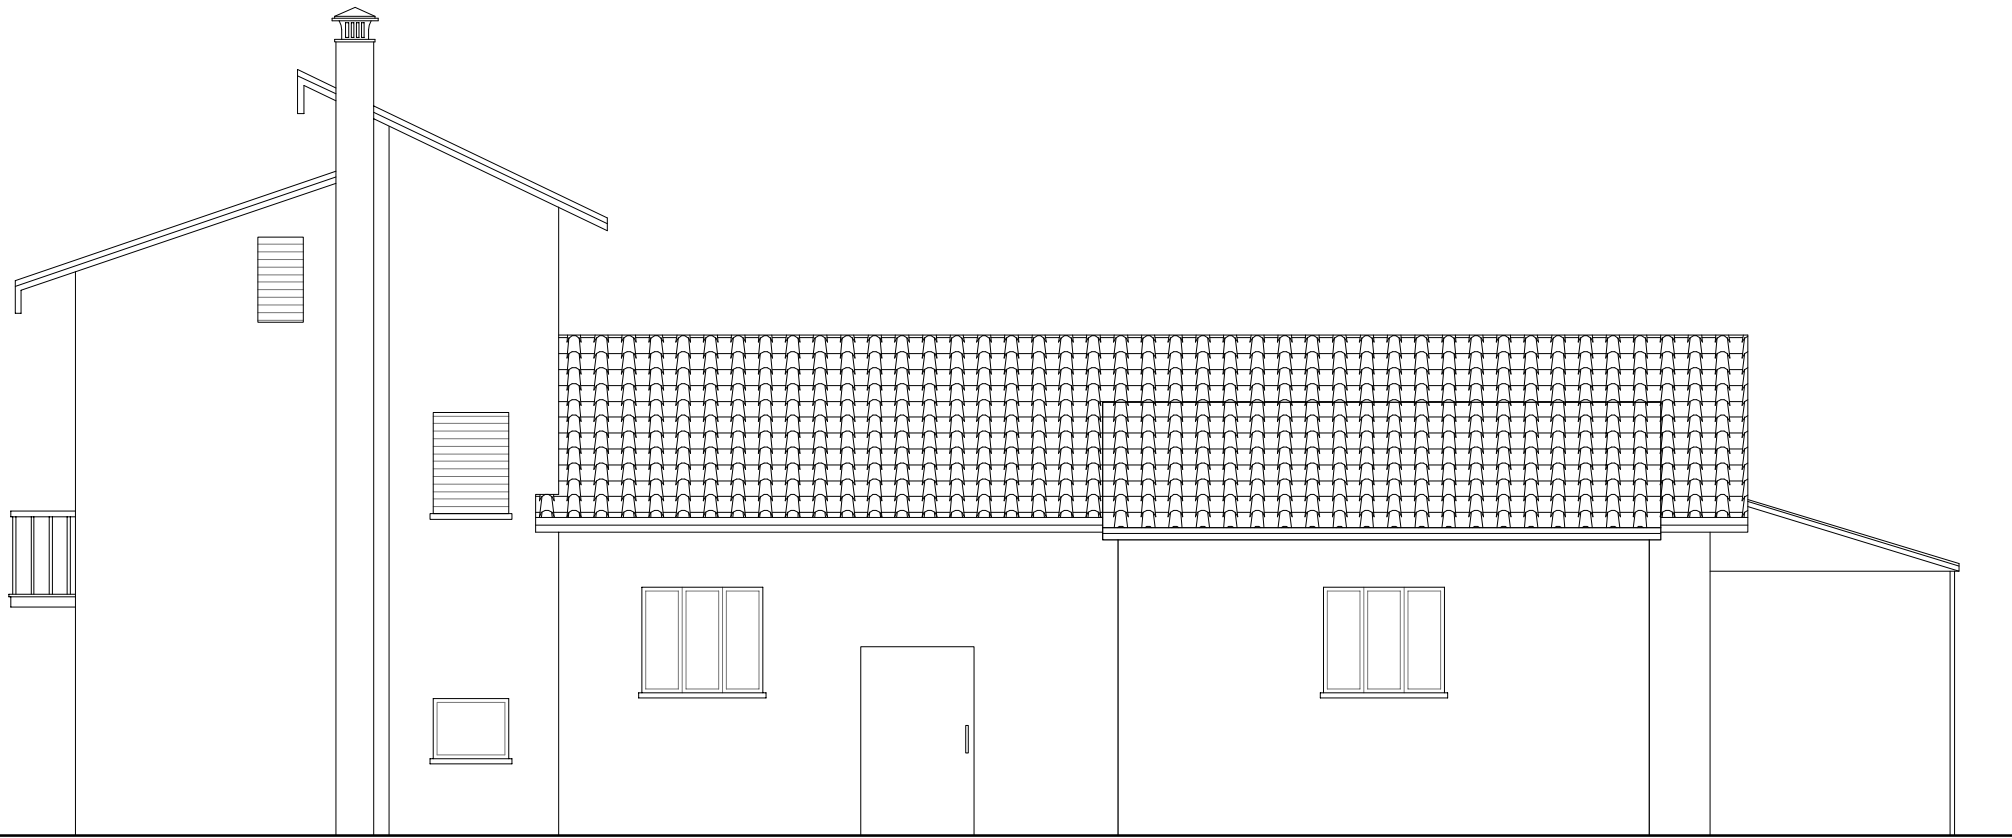


PROSPETTO NORD - OVEST

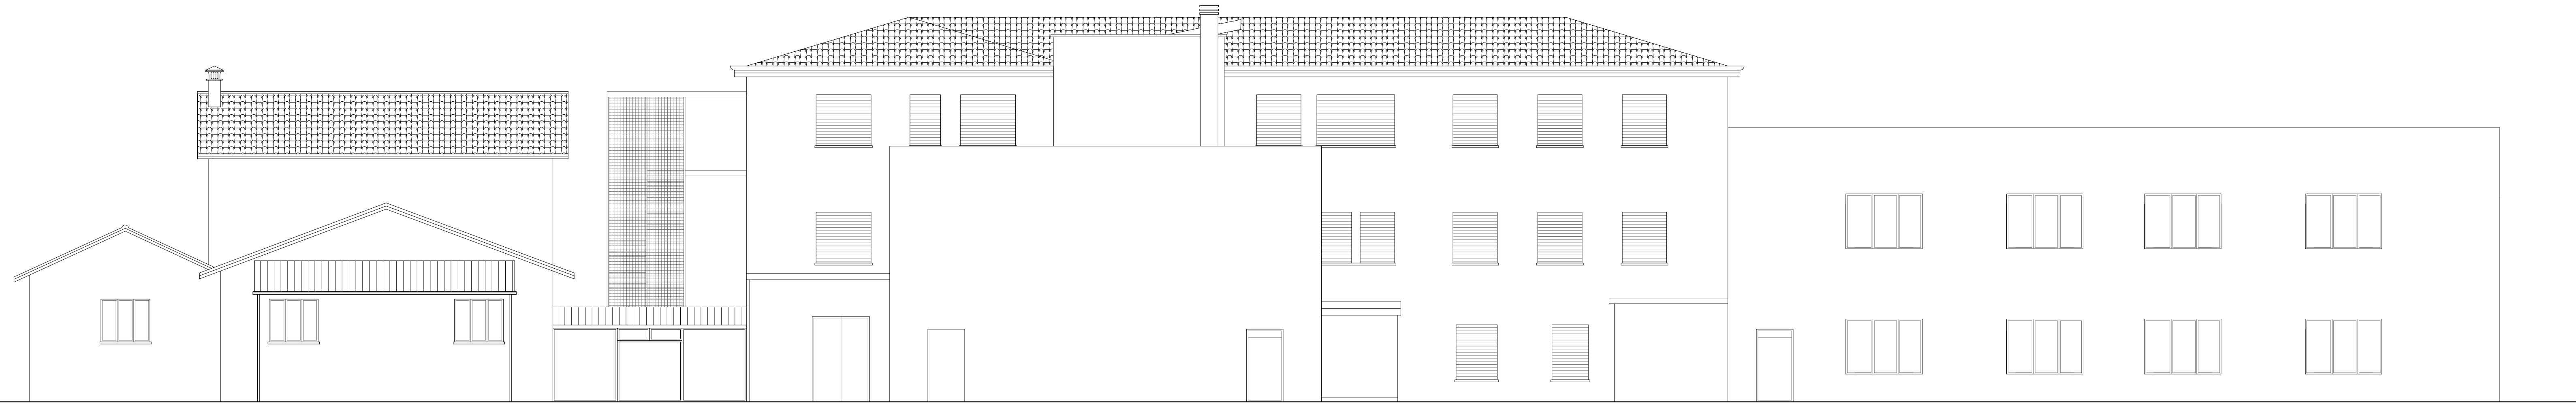

PROSPETTO SUD - OVEST

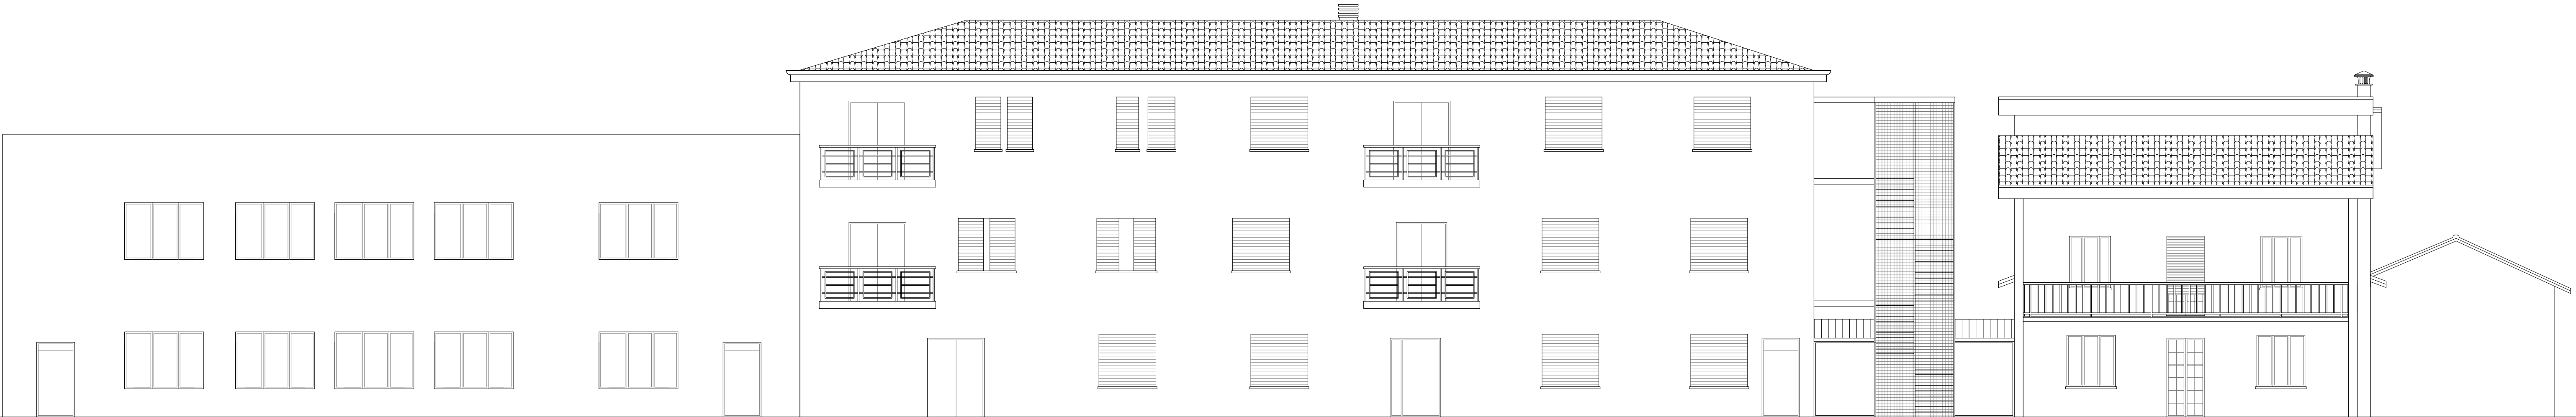

PROSPETTO NORD - EST

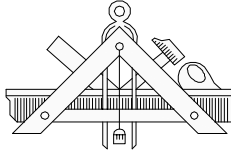

Alessandro Magli Architetto
Via Obici 14 - 25034 Orzinuovi (BS)
C.F.: MGL LON GARS G 1489 - P.Iva: 0166723988
Ordine degli Architetti di Brescia n. 1264
tel. 03041666 - fax 03043146 - mail info@alessandromagli.it
www.alessandromagli.it



OWENSCORP ITALIA S.p.A.
Sede Legale: Via Praga 4 - 10171 20140
Tel: +39 011 5618637-544+39 011 5613624
Fax: +39 011 5613624
Sede Operativa: Via Agnini 1 - 41039 Secchia (MO)
Tel: +39 0535 95535-95536-95537
Fax: +39 0535 95535-95536-95537

Comitente
Owenscorp Italia S.p.A.
Via Agnini - Concordia sulla Secchia (Mo)

Progetto
Realizzazione di nuovo ampliamento
Comune di Concordia sulla Secchia (Mo)

Numero elaborato pratica
11

Scadenza
Ottobre 2016

Scala
1:100

QUESTO DISEGNO E' DI PROPRIETA' RISERVATA E NON PUO' ESSERE COPIATO O RIPRODOTTO SENZA PREVENTIVA AUTORIZZAZIONE