




PROSPETTO SUD - OVEST

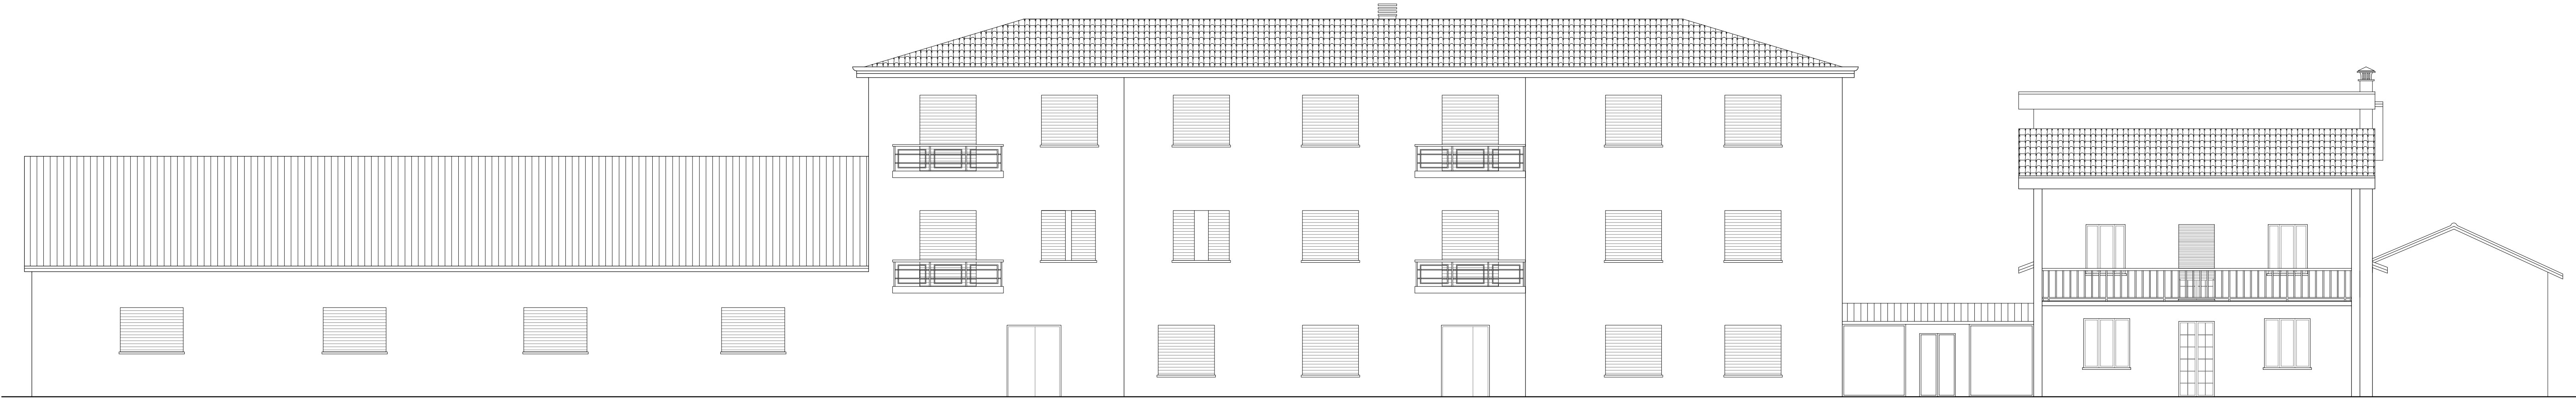


PROSPETTO NORD - EST

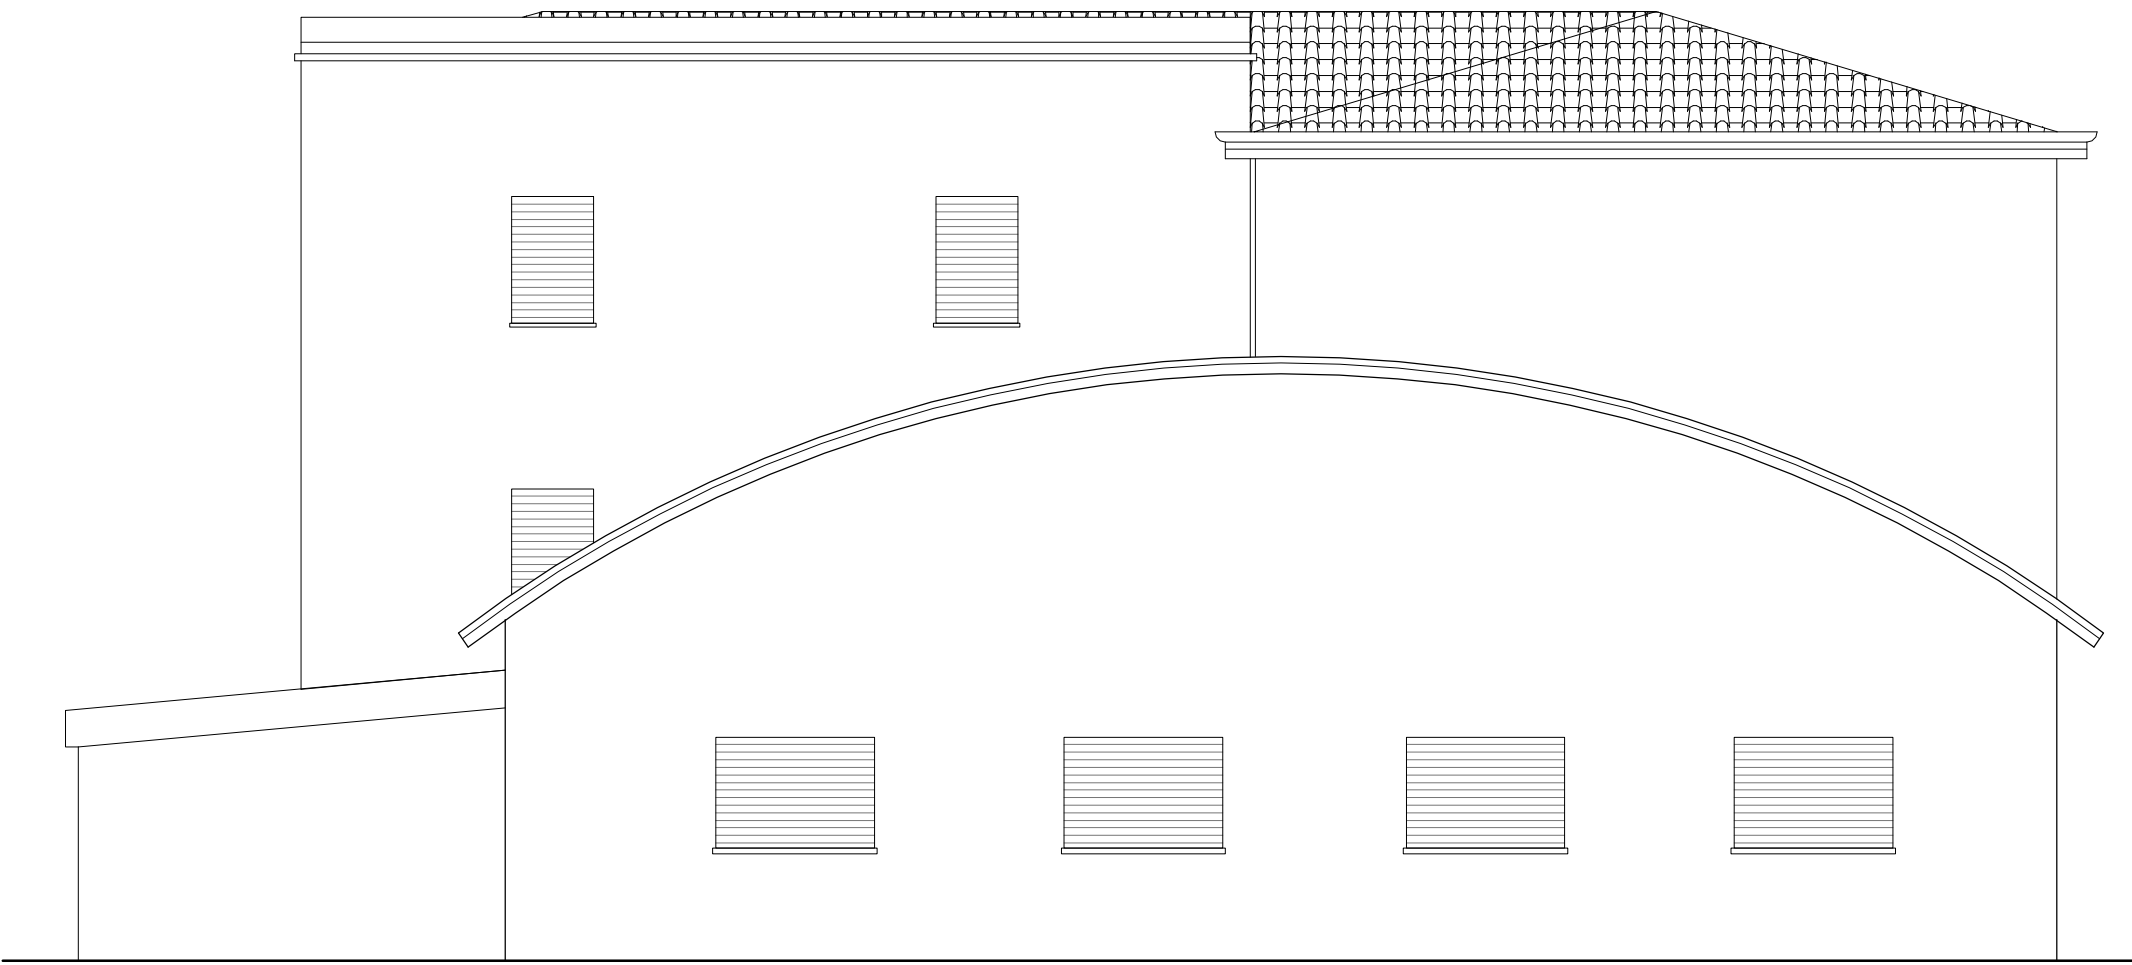


PROSPETTO SUD

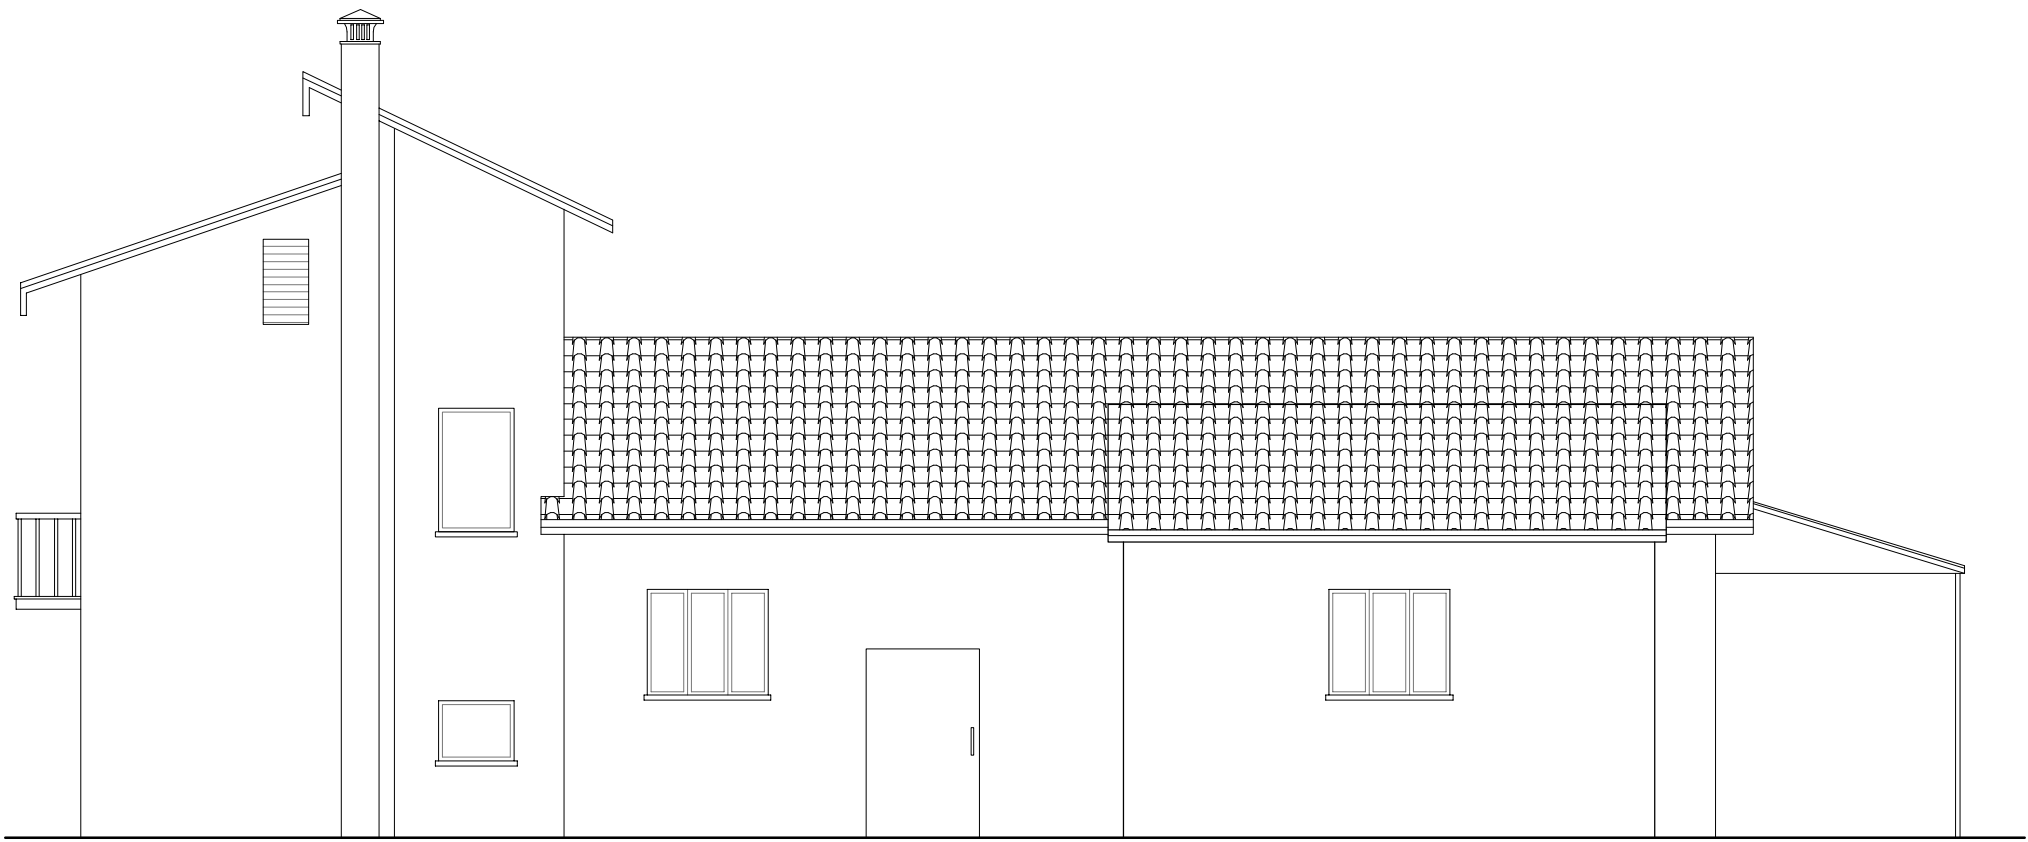

PROSPETTO NORD - OVEST

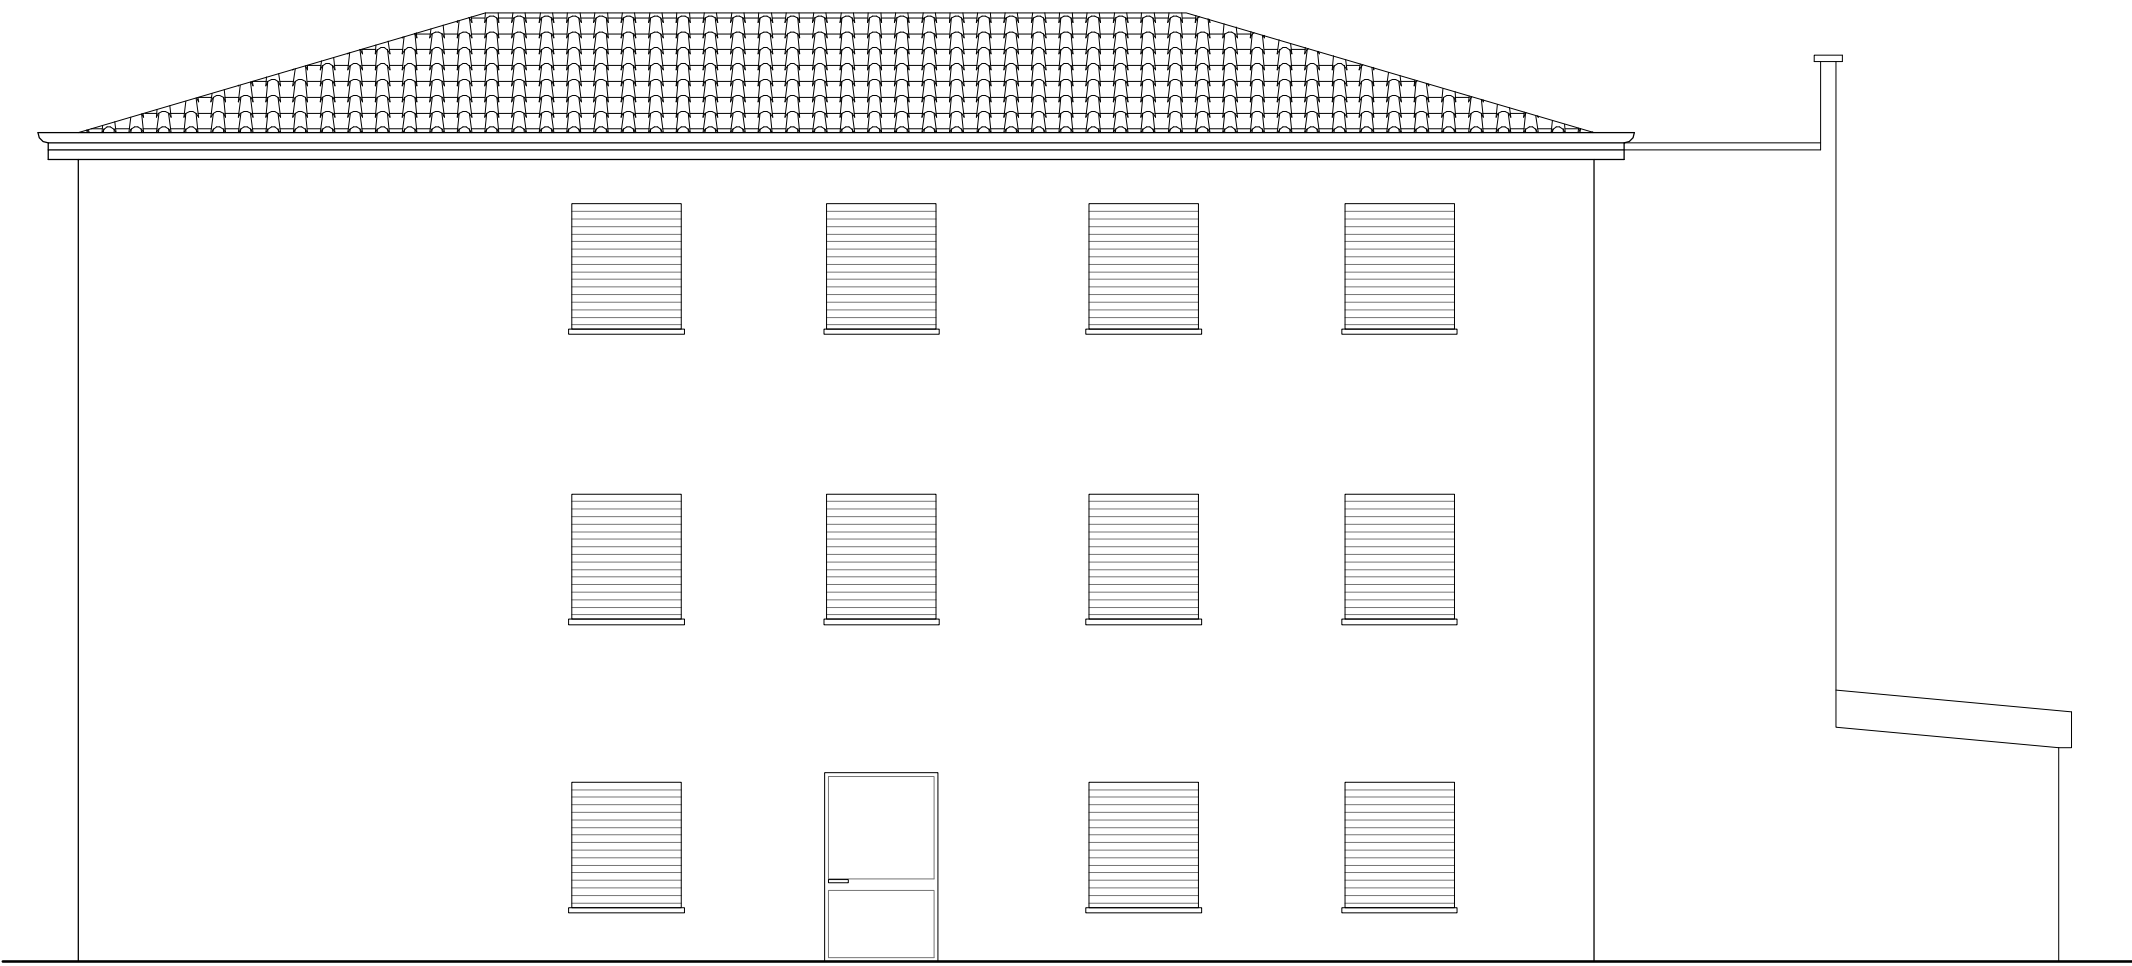

PROSPETTO NORD

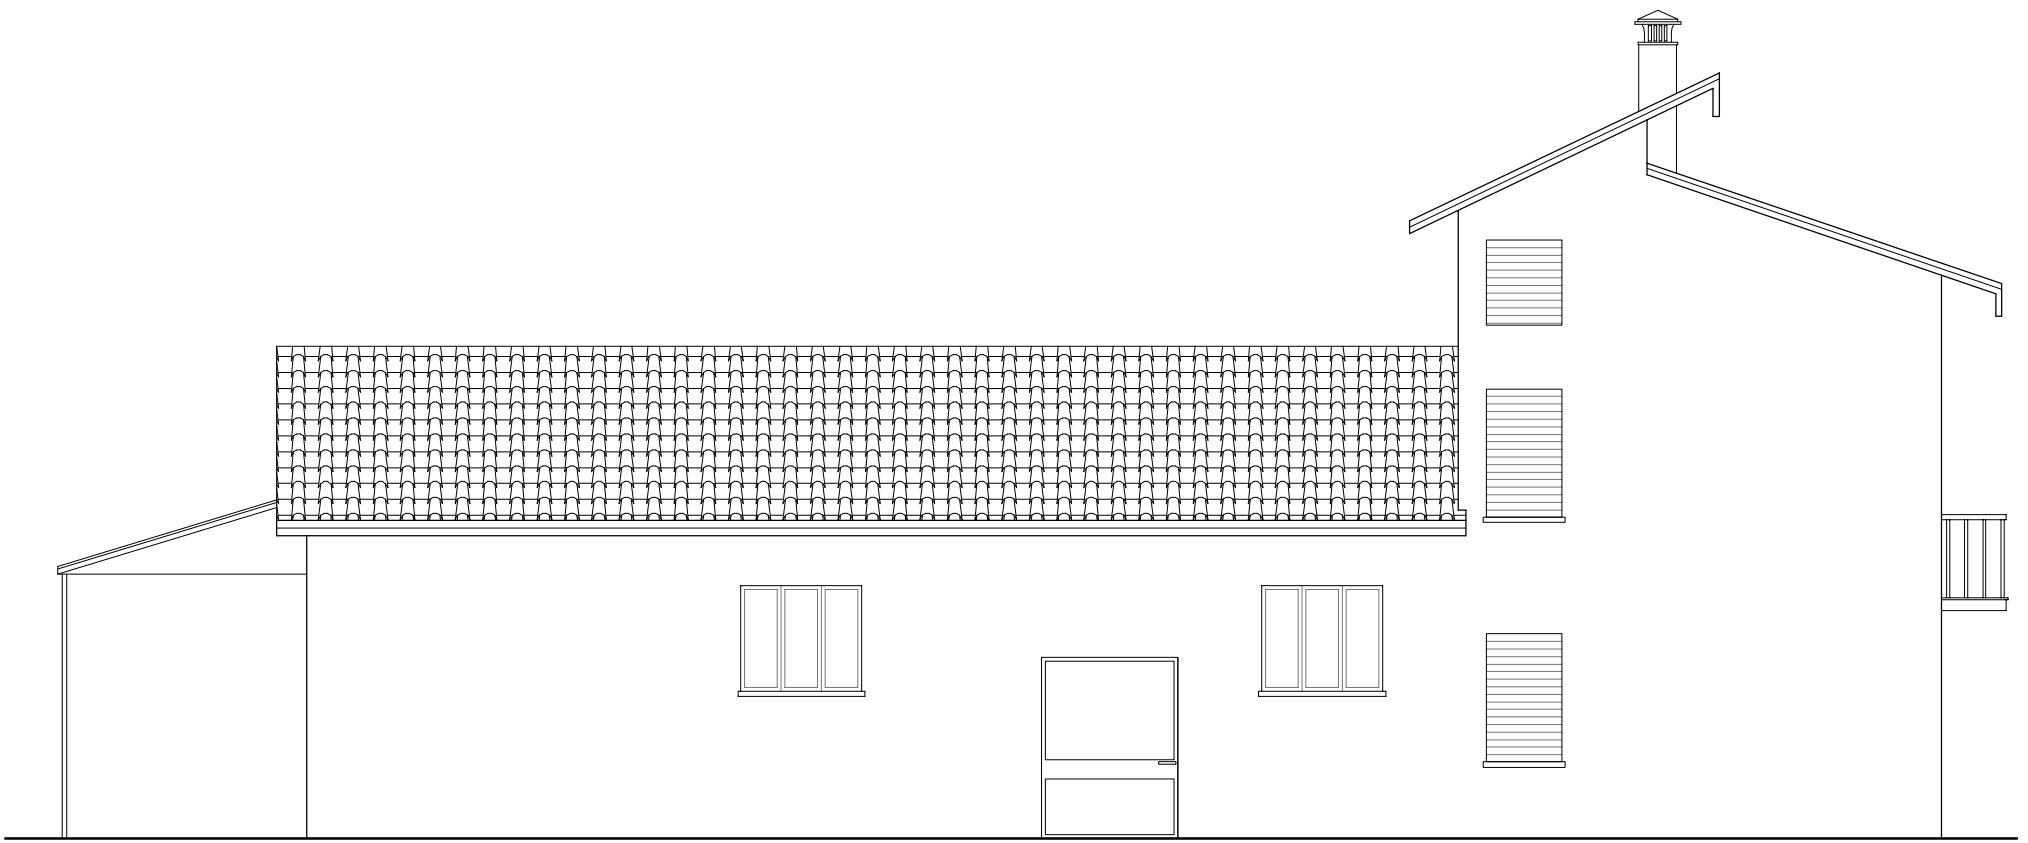

PROSPETTO SUD - EST

**Alessandro Magli Architetto**  
Via Obici 14 - 25034 Orzinuovi (BS)  
C.F.: MGL LSN 64M06 G149R - P.Iva: 01667230989  
Ordine degli Architetti di Brescia n. 1244  
tel. 030941686 - fax 030943148 - mail [info@alessandromagli.it](mailto:info@alessandromagli.it)  
[www.alessandromagli.it](http://www.alessandromagli.it)

**OWENSCORP ITALIA S.p.A.**  
Sede Legale: Via Porza 4 - 02121 TORINO  
Tel: +39 011 5818511 - Fax: +39 011 5818512  
Partita IVA: 02547550012  
Sede Amministrativa / Operativa:  
Via Agnini 15 - 41030 Concordia Sna (MO)  
Tel: +39 0536 1815205 - Fax: +39 0536 1815206

Comitente

**Owenscorp Italia S.p.A.**  
Via Agnini - Concordia sulla Secchia (Mo)

Progetto

Realizzazione di nuovo ampliamento  
Comune di Concordia sulla Secchia (Mo)

Numero elaborato pratica

**05**

Oggetto tavola

RILIEVO: PROSPETTI

Data

Ottobre 2016

Scala

1:100

SF

P

D

E

QUESTO DISEGNO E' DI PROPRIETA' RISERVATA E NON PUO' ESSERE COPIATO O RIPRODOTTO SENZA PREVENTIVA AUTORIZZAZIONE