




SEZIONE A-A

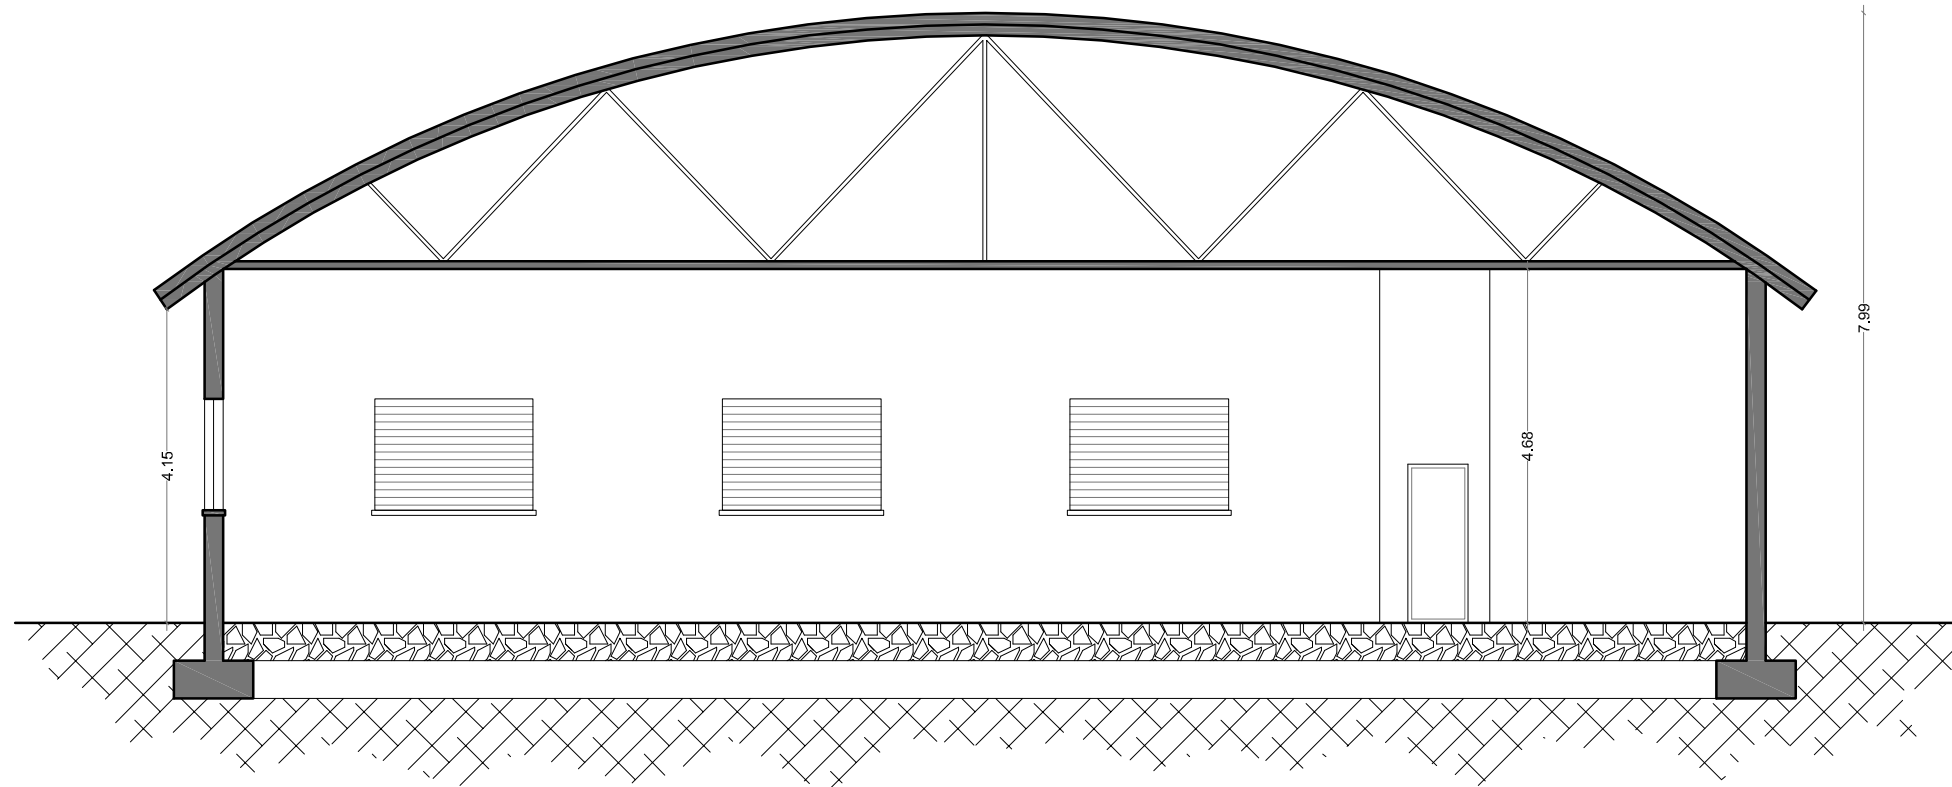

SEZIONE C-C

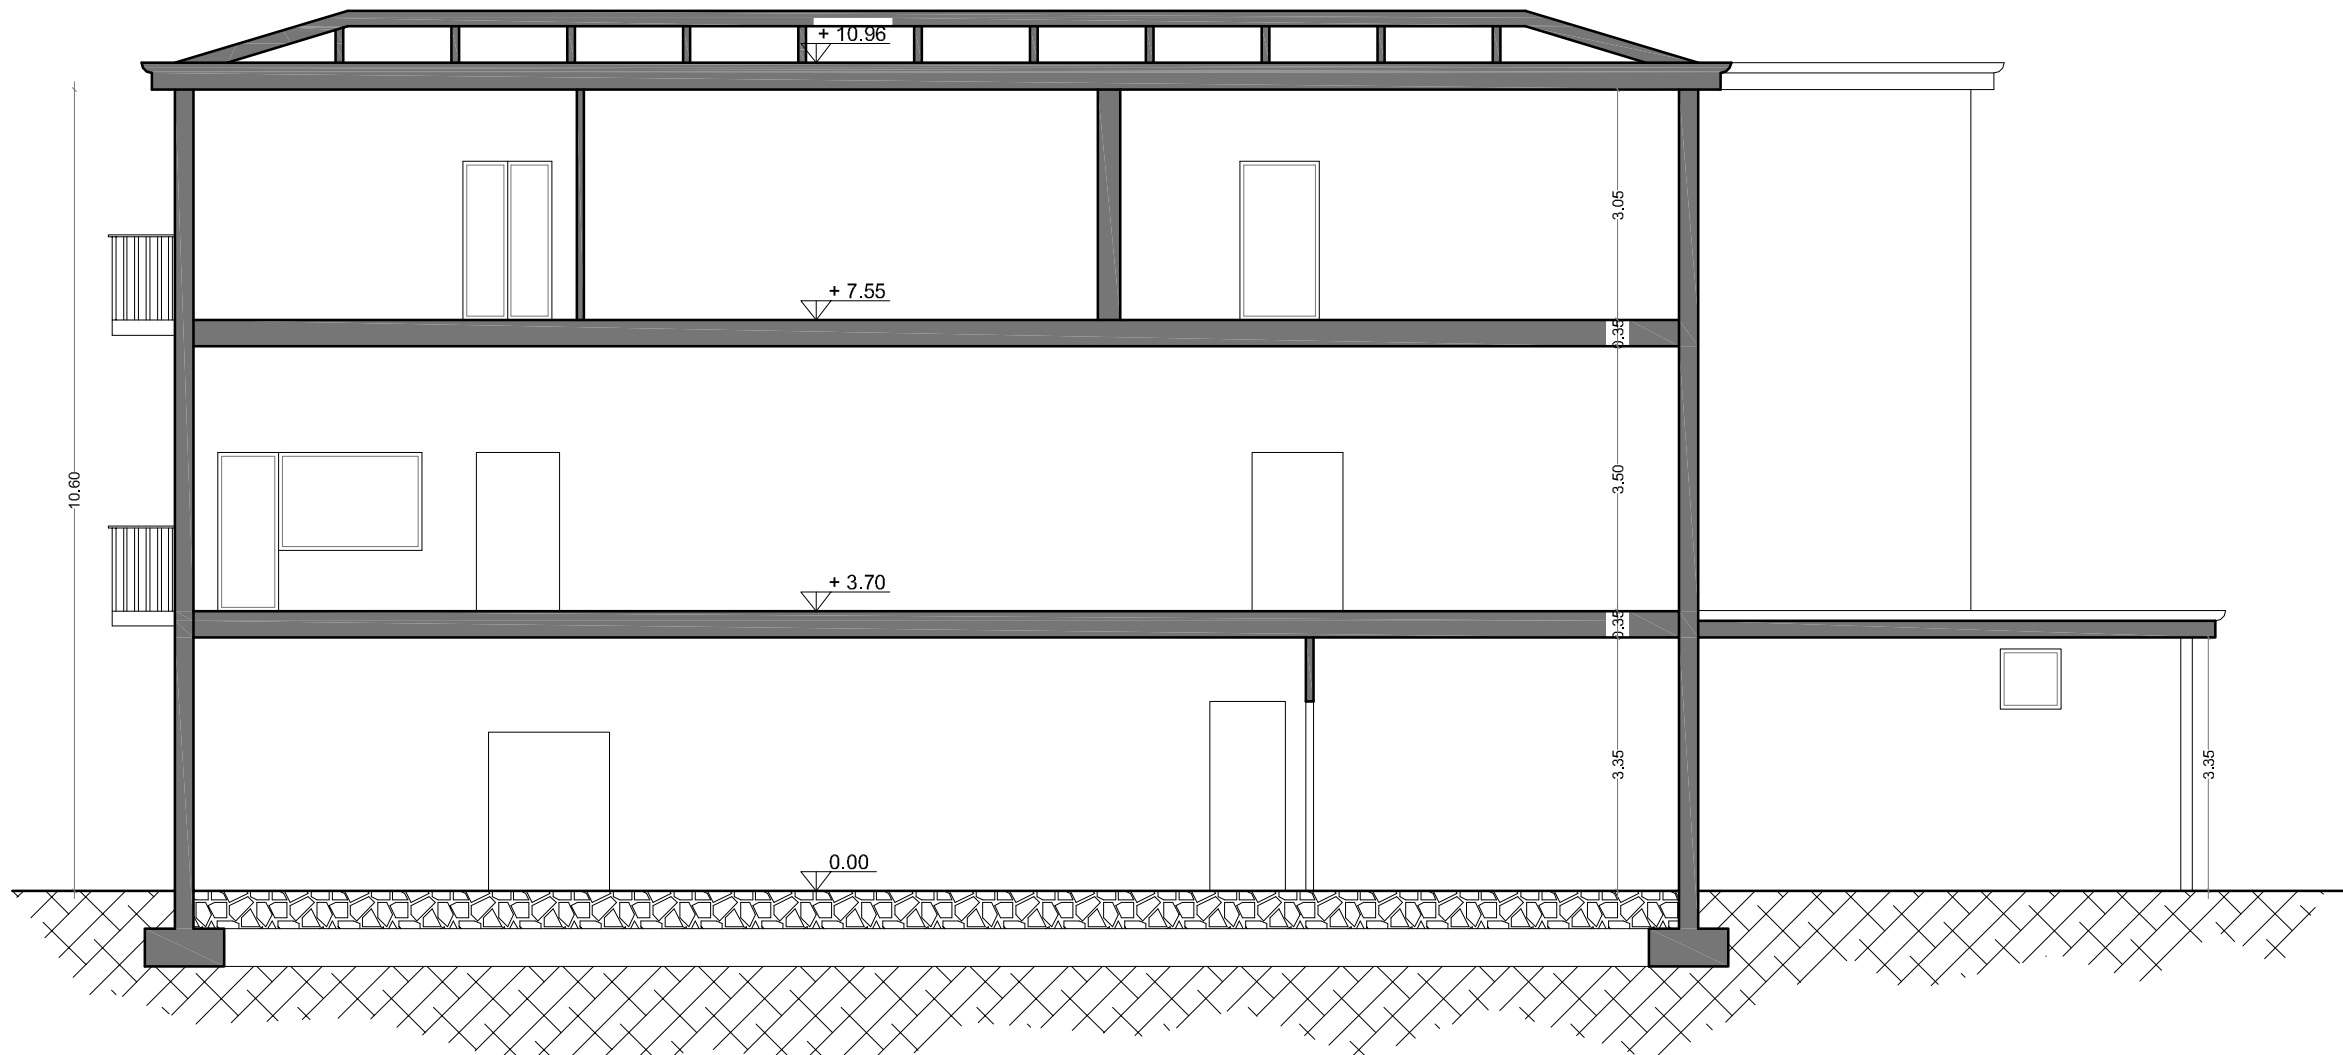

SEZIONE B-B

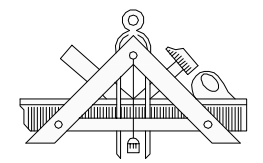

Alessandro Magli Architetto

Via Obici 14 - 25034 Orzinuovi (BS)
C.F.: MGL LSN 64M06 G149R - P.Iva: 01667230989
Ordine degli Architetti di Brescia n. 1244

tel. 030941666 - fax 030943146 - mail info@alessandromagli.it
www.alessandromagli.it



OWENSCORP ITALIA SPA
Sede Legale: Via Poza 4 - 10121 TORINO
Tel. +39 011 561857 - Fax +39 011 561858
Part. IVA n. 02072520016
Sede Amministrativa, Operativa:
Via Agnini, 15 - 41055 Concordia S.a. (MO)
Tel. +39 0535 191520 - Fax +39 0535 1915203

Committente

Owenscorp Italia S.p.A.
Via Agnini - Concordia sulla Secchia (Mo)

Numero elaborazione pratica

06

Progetto
Realizzazione di nuovo ampliamento
Comune di Concordia sulla Secchia (Mo)

Oggetto tavola
RILIEVO: SEZIONI

Ottobre 2016

Scala

1:100

SF

P

D

E

QUESTO DISEGNO E' DI PROPRIETA' RISERVATA E NON PUO' ESSERE COPIATO O RIPRODOTTO SENZA PREVENTIVA AUTORIZZAZIONE