




PROSPETTO SUD - OVEST

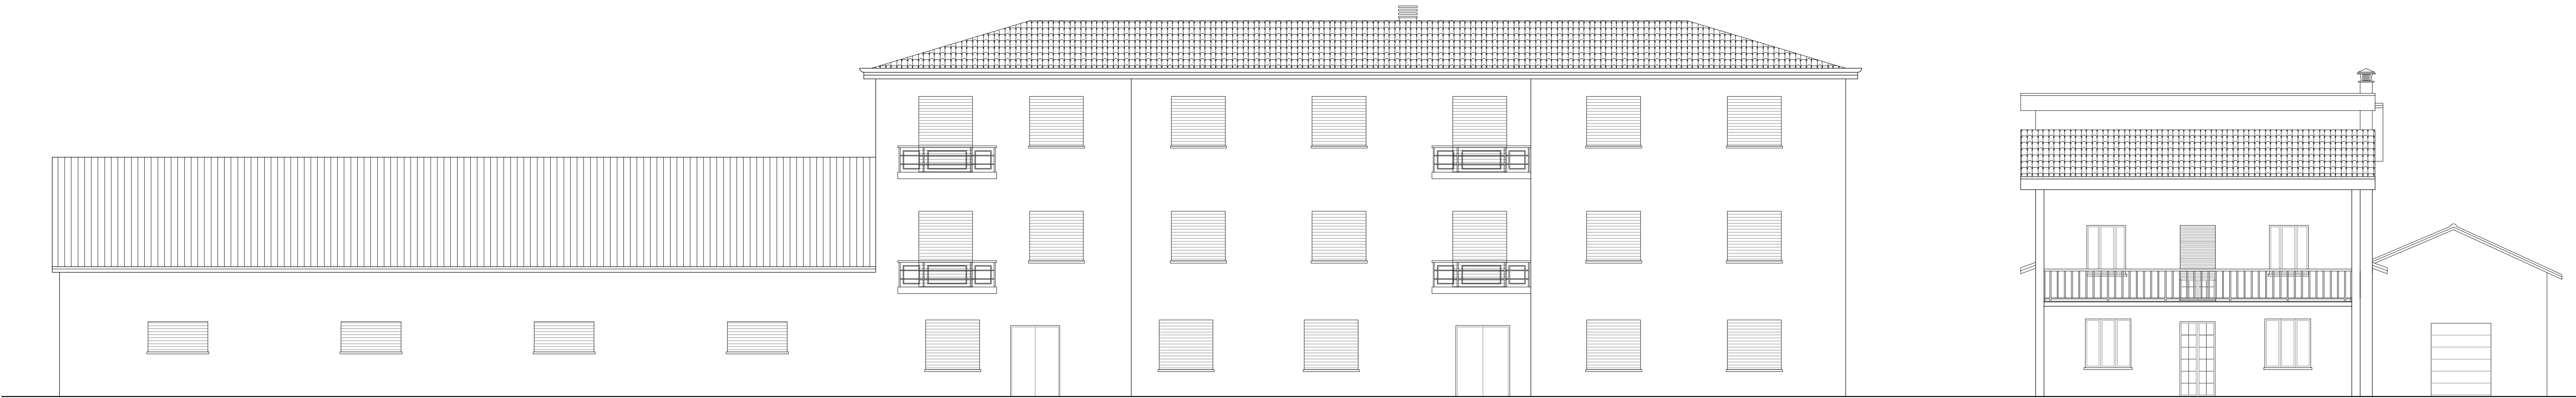


PROSPETTO NORD - EST

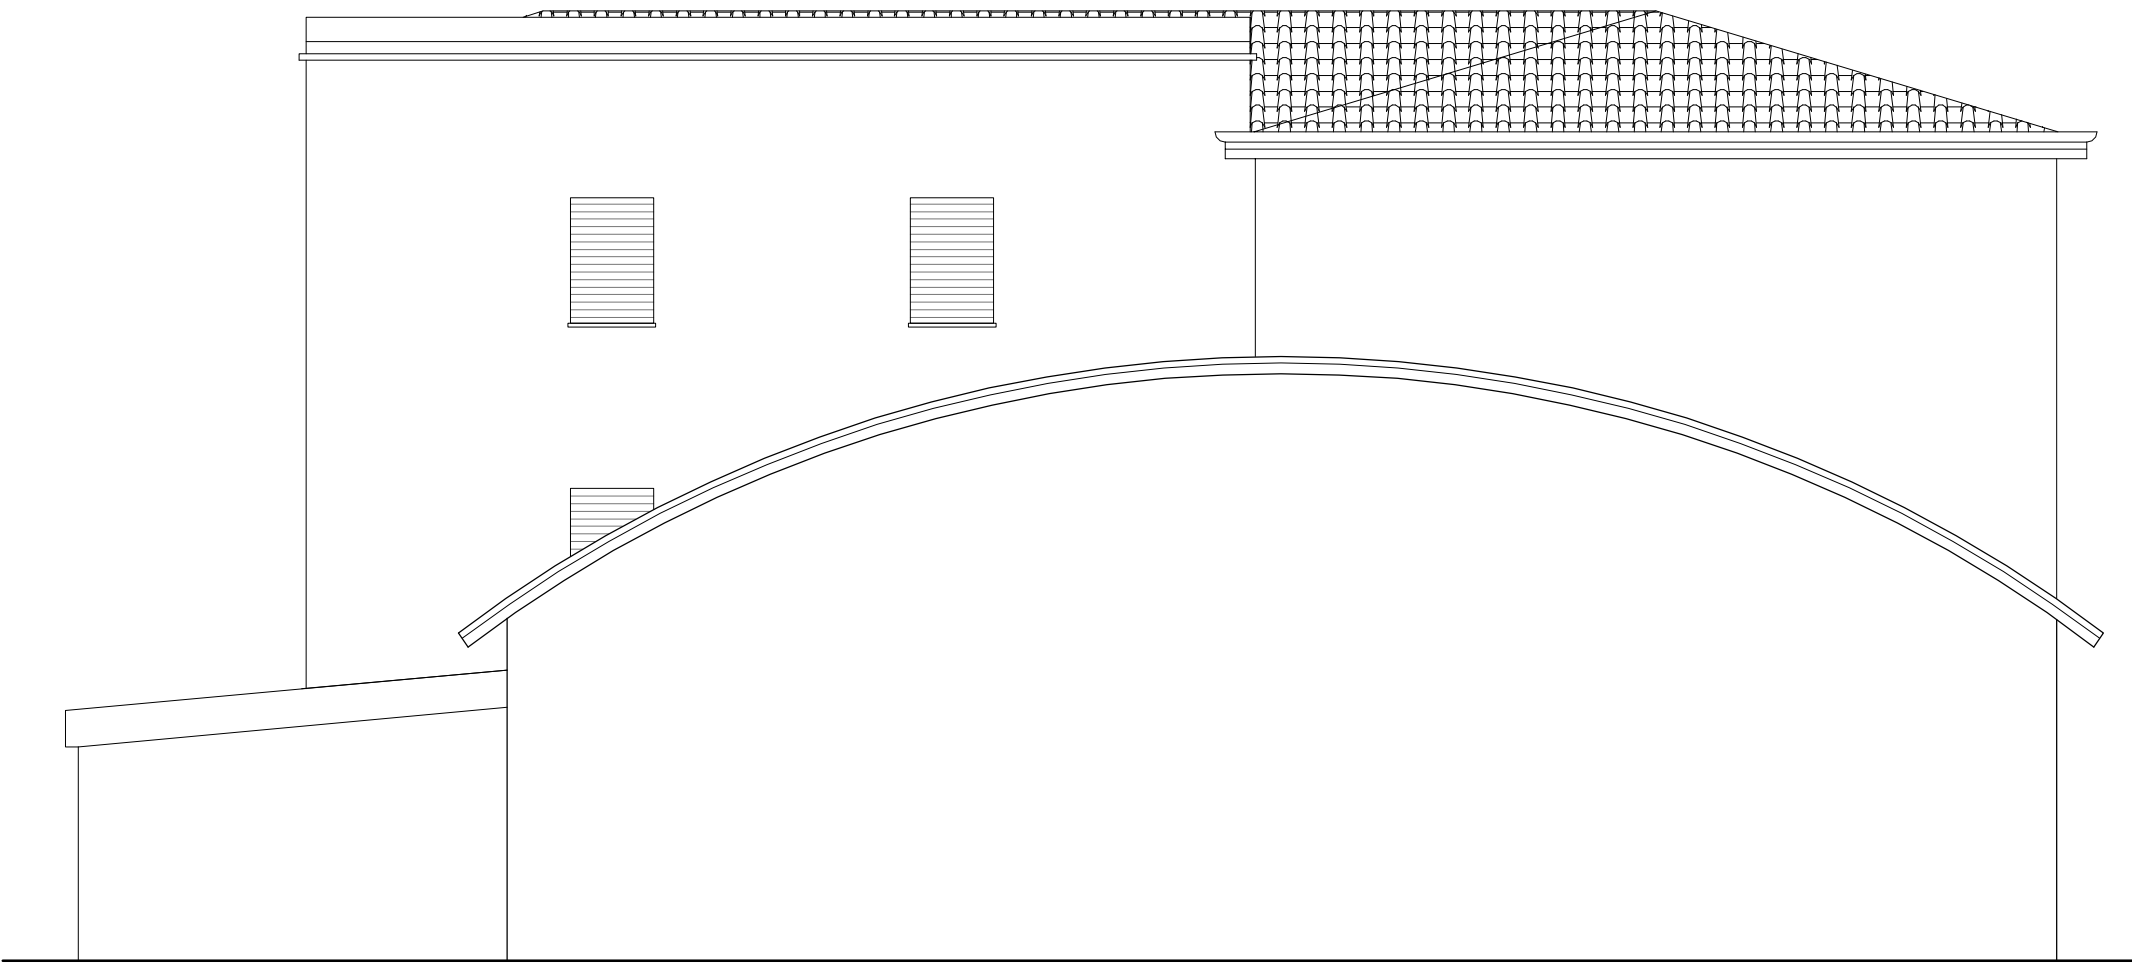


PROSPETTO SUD

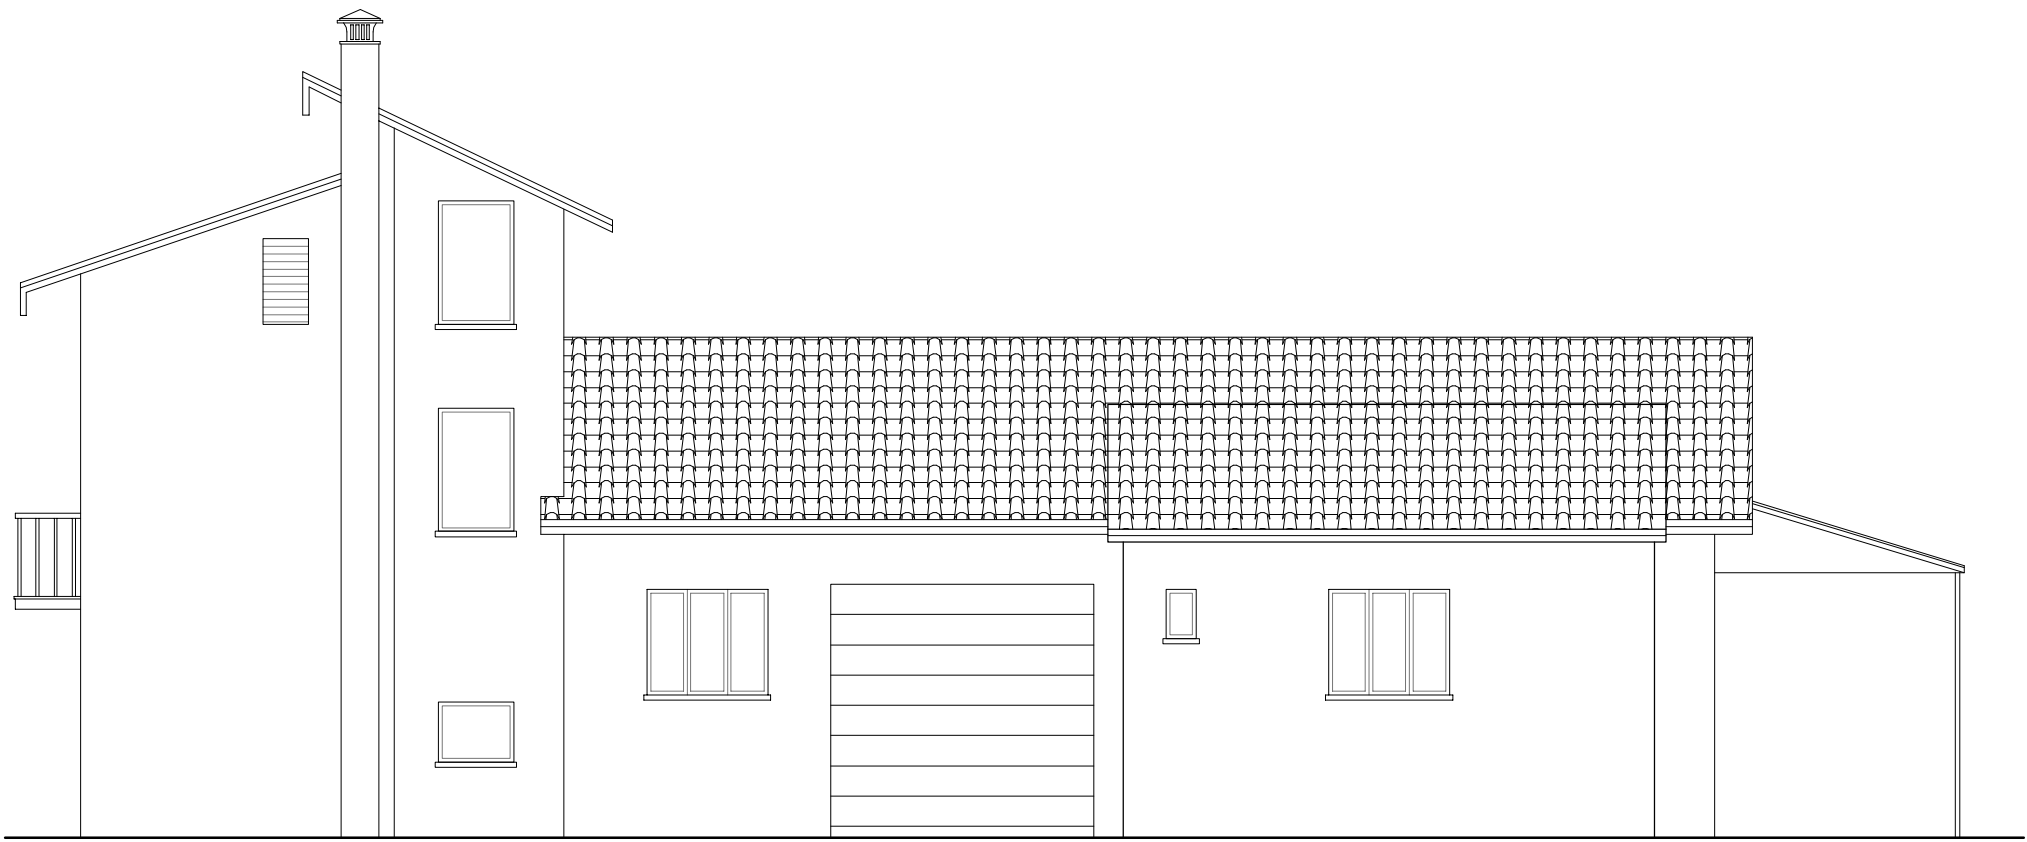


PROSPETTO NORD - OVEST

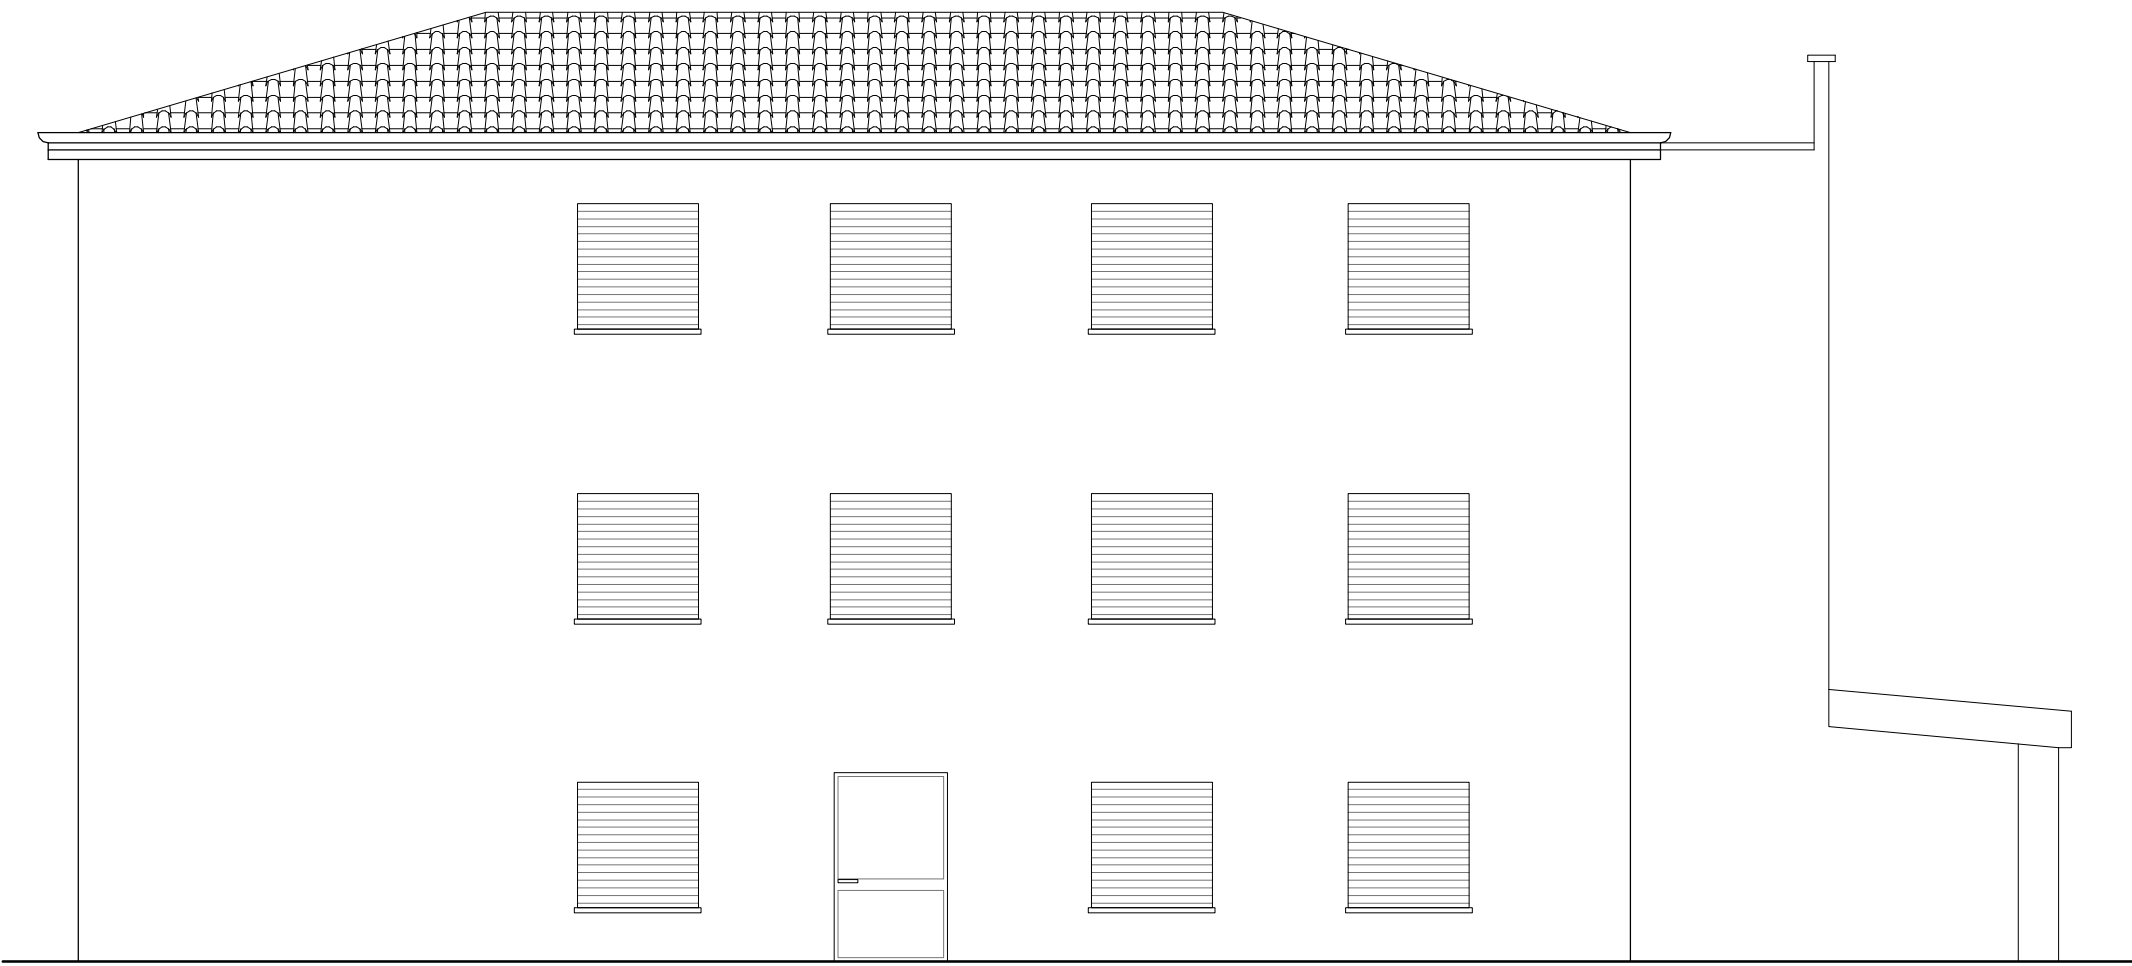

PROSPETTO NORD

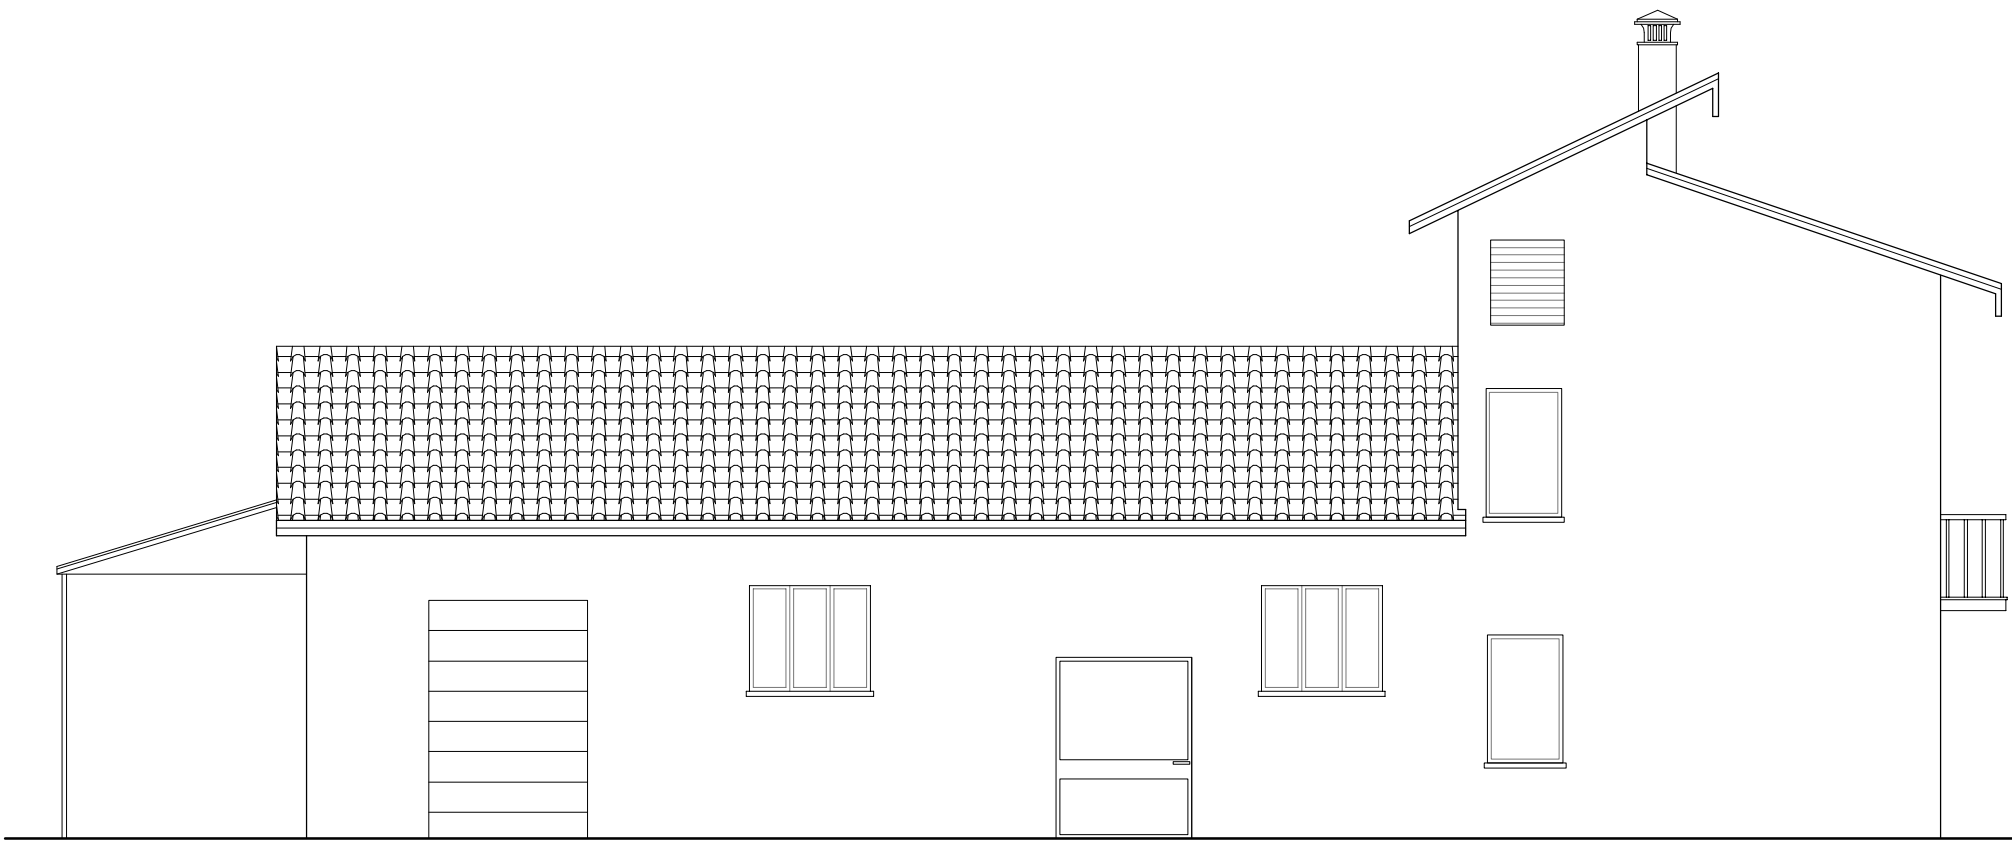

PROSPETTO SUD - EST

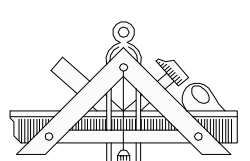

Alessandro Magli Architetto
Via Obici 14 - 25034 Orzinuovi (BS)
C.F.: MGL LSN 64M06 G149R - P.Iva: 0166720086
Ordine degli Architetti di Brescia n. 1244
tel. 030941686 - fax 030943146 - mail info@alessandromagli.it
www.alessandromagli.it



OWENSCORPITALIA SPA
Sede Legale: Via Ponza, 4 - 10121 TORINO
Tel. +39 011 5618637 - Fax +39 011 5618638
Partita IVA 0264-015011-0001
Sede Progettazione: Via Agnini, 14 - 41053 Concordia Sella (MO)
Tel. +39 0535 161500 - Fax +39 0535 191503

Committente	Progetto	Ottobre 2016
Owenscorp Italia S.p.A.	Realizzazione di nuovo ampliamento	Scala
Via Agnini - Concordia sulla Secchia (Mo)	Comune di Concordia sulla Secchia (Mo)	
Numero elaborato pratica	Oggetto tavola	1:100
00/d	TAVOLA DI CONFORMITA': PROSPETTI Progetto approvato con Pratiche Edilizie n. 34/58 - 35/58 - 20/63 - 26/65 - 14/71 - 146/71 - 636/86 - 48/2008	SF P D E

QUESTO DISEGNO E' DI PROPRIETA' RISERVATA E NON PUO' ESSERE COPIATO O RIPRODOTTO SENZA PREVENTIVA AUTORIZZAZIONE