




SEZIONE A-A

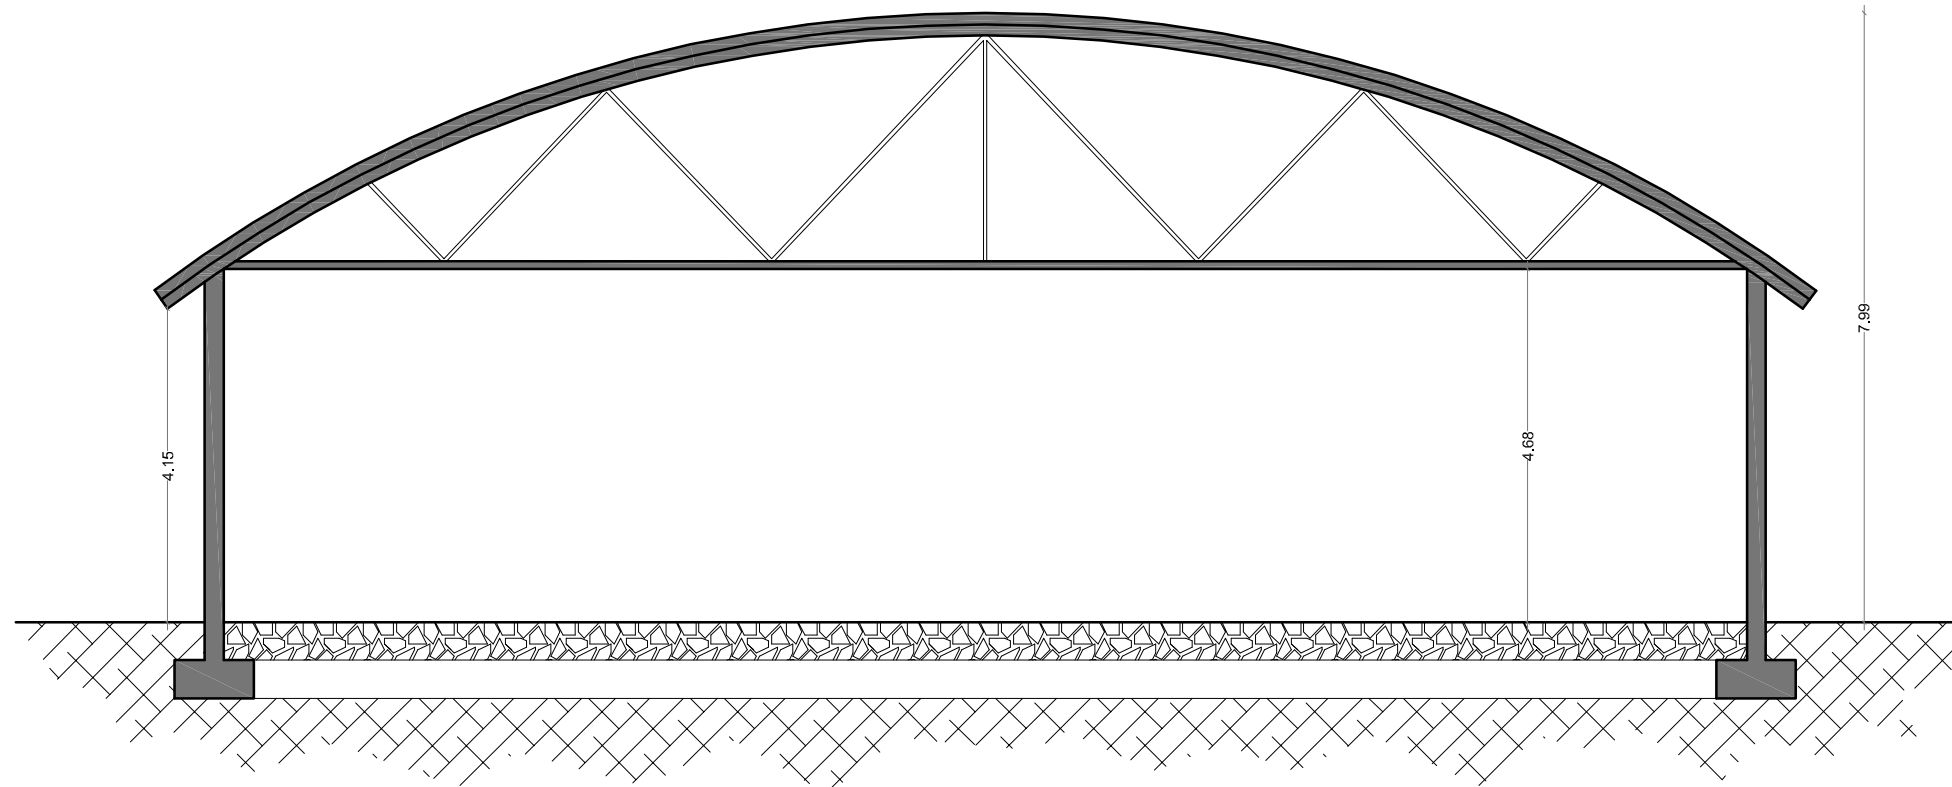

SEZIONE C-C

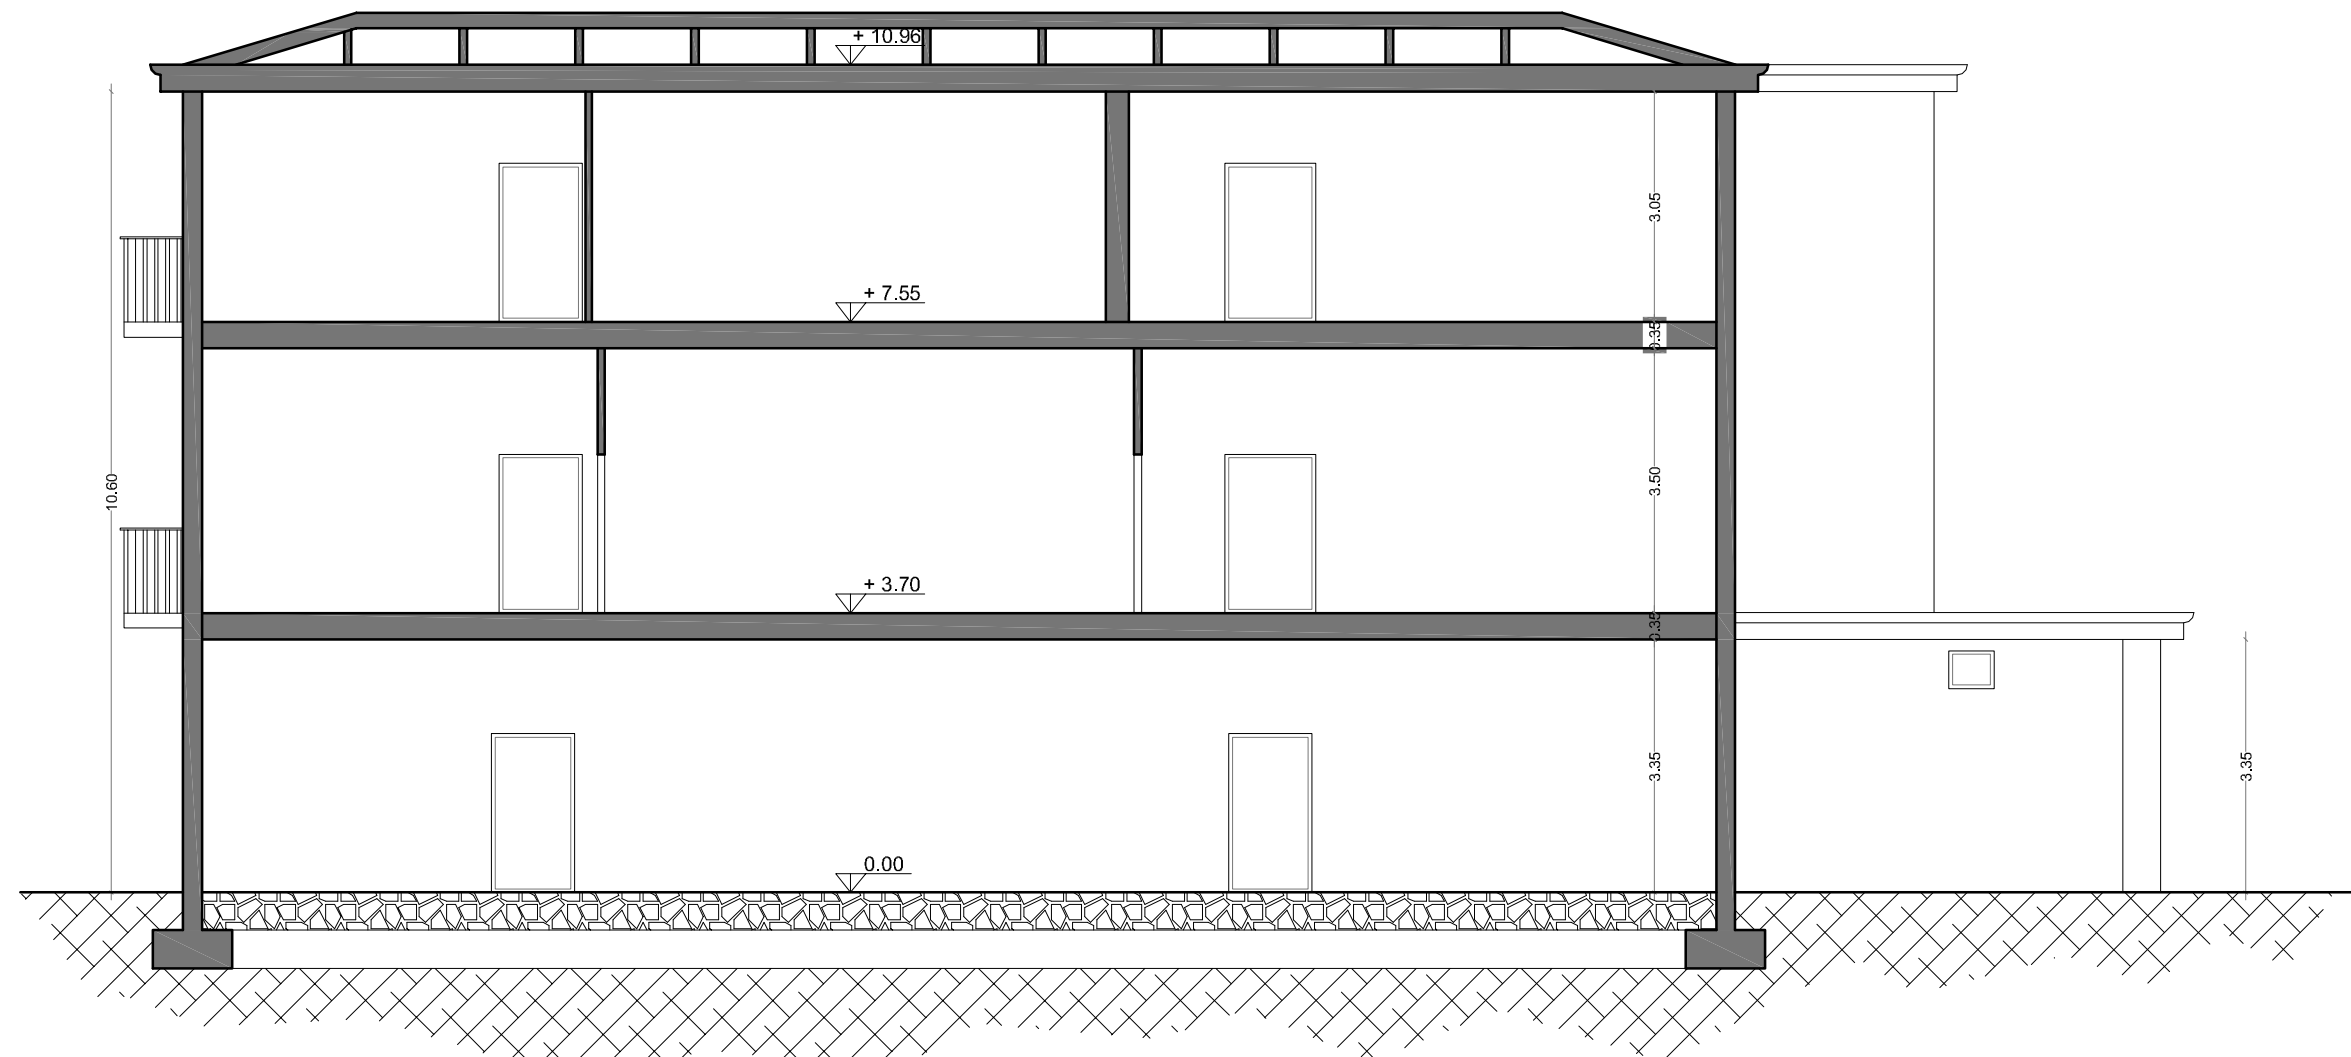

SEZIONE B-B

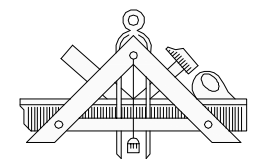

Alessandro Magli Architetto

Via Obici 14 - 25034 Orzinuovi (BS)
C.F.: MGL LSN 64M06 G149R - P.Iva: 01667230985
Ordine degli Architetti di Brescia n. 1244

tel. 030941666 - fax 030943146 - mail info@alessandromagli.it
www.alessandromagli.it



Committente

Owenscorp Italia S.p.A.
Via Agnini - Concordia sulla Secchia (Mo)

Progetto
Realizzazione di nuovo ampliamento
Comune di Concordia sulla Secchia (Mo)

Numero elaborato pratica

00/e

Oggetto tavola
TAVOLA DI CONFORMITA': SEZIONI Progetto approvato con Pratiche
Edilizie n. 34/58 - 35/58 - 20/63 - 26/65 - 14/71 - 146/71 - 836/86 - 48/2008

Scala

Ottobre 2016

1:100

SF P ☒ D E

QUESTO DISEGNO E' DI PROPRIETA' RISERVATA E NON PUO' ESSERE COPIATO O RIPRODOTTO SENZA PREVENTIVA AUTORIZZAZIONE