


Comune di Concordia sulla Secchia
Provincia di Modena



P.S.C.

Piano Strutturale Comunale

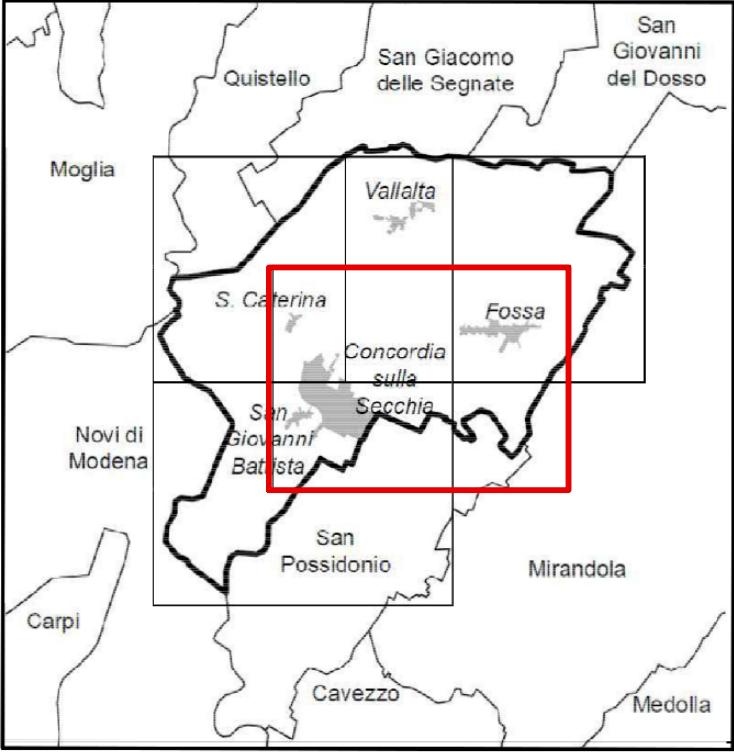

TAV PSC 1.4 scala 1:5000 INDIVIDUAZIONE DEGLI AMBITI

COMUNE DI CONCORDIA SULLA SECCHIA
Ufficio di Piano
Elisabetta Dotti, Clara Bosaffi, Simona Simoni
Adottato con D.C.C. n.22 del 31/03/2008
Contraddetto con D.C.C. n. 8 del 03/03/2009
Approvato con D.C.C. n.23 del 20/04/2009
Aggiornamento dovuto a correzione di errori materiali
Decreto n.336 del 01/06/2010
LUGLIO 2017 - Variante 1
Approvato con D.C.C. n.28 del 13/07/2017

Il Sindaco Luca Fendeli
L'Assessore all'Urbanistica Saverio Secchi
Il Responsabile Area Tecnica Elisabetta Dotti
Il Responsabile Set Urbanistico Clara Bosaffi

Legenda

- TU Territorio Urbanizzato
- TU2 Territorio Urbanizzabile
- Confini Comunali
- Corridoi territoriali di fattibilità (art. 60 PSC)
- AS Centri Storici (art. A-7 LR 20/2000 - art. 33 PSC):
 - AS.1 Centro Storico di Concordia San Giovanni
 - AS.2 Centro Storico di Vallata
- AC Ambiti urbani consolidati (art. A-10 LR 20/2000 - art. 36 PSC):
 - AC.1 Ambito urbano consolidato di Concordia
 - AC2 Ambito urbano consolidato di Fossa
 - AC3 Ambito urbano consolidato di Vallata
 - AC4 Ambito urbano consolidato di S. Caterina
 - AC5 Ambito urbano consolidato di San Giovanni
 - AC.1a Ambito urbano consolidato di Piazza Marconi
- Perimetro Piani Particolareggiati approvati o aree interessate da accordi coi privati ex art. 18 LR 20/2000 (art. 39 PSC)
- Perimetro aree sottoposte ad attuazione previa formazione di Piano Urbanistico Attivativo (PUA) o stipula di convenzione (CONV)
- AR Ambiti da riqualificare (art. A-11 LR 20/2000 - art. 40 PSC)
 - AR.1 Ambito da riqualificare di Concordia
- AN Ambiti di nuovo insediamento (art. A-12 LR 20/2000 - art. 41 PSC):
 - AN.1 Ambito di nuovo insediamento di Concordia
 - AN.2 Omissis
 - AN.3 Ambito di nuovo insediamento di Fossa est
 - AN.4 Ambito di nuovo insediamento di Fossa sud
 - AN.5 Ambito di nuovo insediamento di Vallata nord
 - AN.6 Ambito di nuovo insediamento di Vallata sud
 - AN.7 Ambito di nuovo insediamento di San Giovanni
- APC.1 Ambiti produttivi esistenti consolidati (art. A-13 LR 20/2000 - art. 46 PSC)
- APC.2 Ambiti produttivi esistenti con presenza di attività non produttive (art. A-13 LR 20/2000 - art. 46 PSC)
- APC.3 Ambiti produttivi di nuovo insediamento (art. A-13 LR 20/2000 - art. 46 PSC)
- APC.4 Ambiti produttivi di nuovo insediamento per la meccatronica agricola e funzioni innovative (art. A-13 LR 20/2000 - art. 46 PSC)
- AIA Aree di valore naturale e ambientale (art. A-17 LR 20/2000 - art. 50 PSC)
- ARP Ambito agricolo di rilievo paesaggistico (art. A-18 LR 20/2000 - art. 51 PSC)
- APA Ambito ad alta vocazione produttiva agricola (art. A-19 LR 20/2000 - art. 52 PSC)
- AAP Ambito agricolo periurbano (art. A-20 LR 20/2000 - art. 53 PSC)
- Parti del Territorio Rurale che ammettono incremento del carico insediativo
- Impianto per la depurazione delle acque reflue e infrastrutture idrauliche (artt. 68 e 69 PSC)
- Sistema della mobilità

