

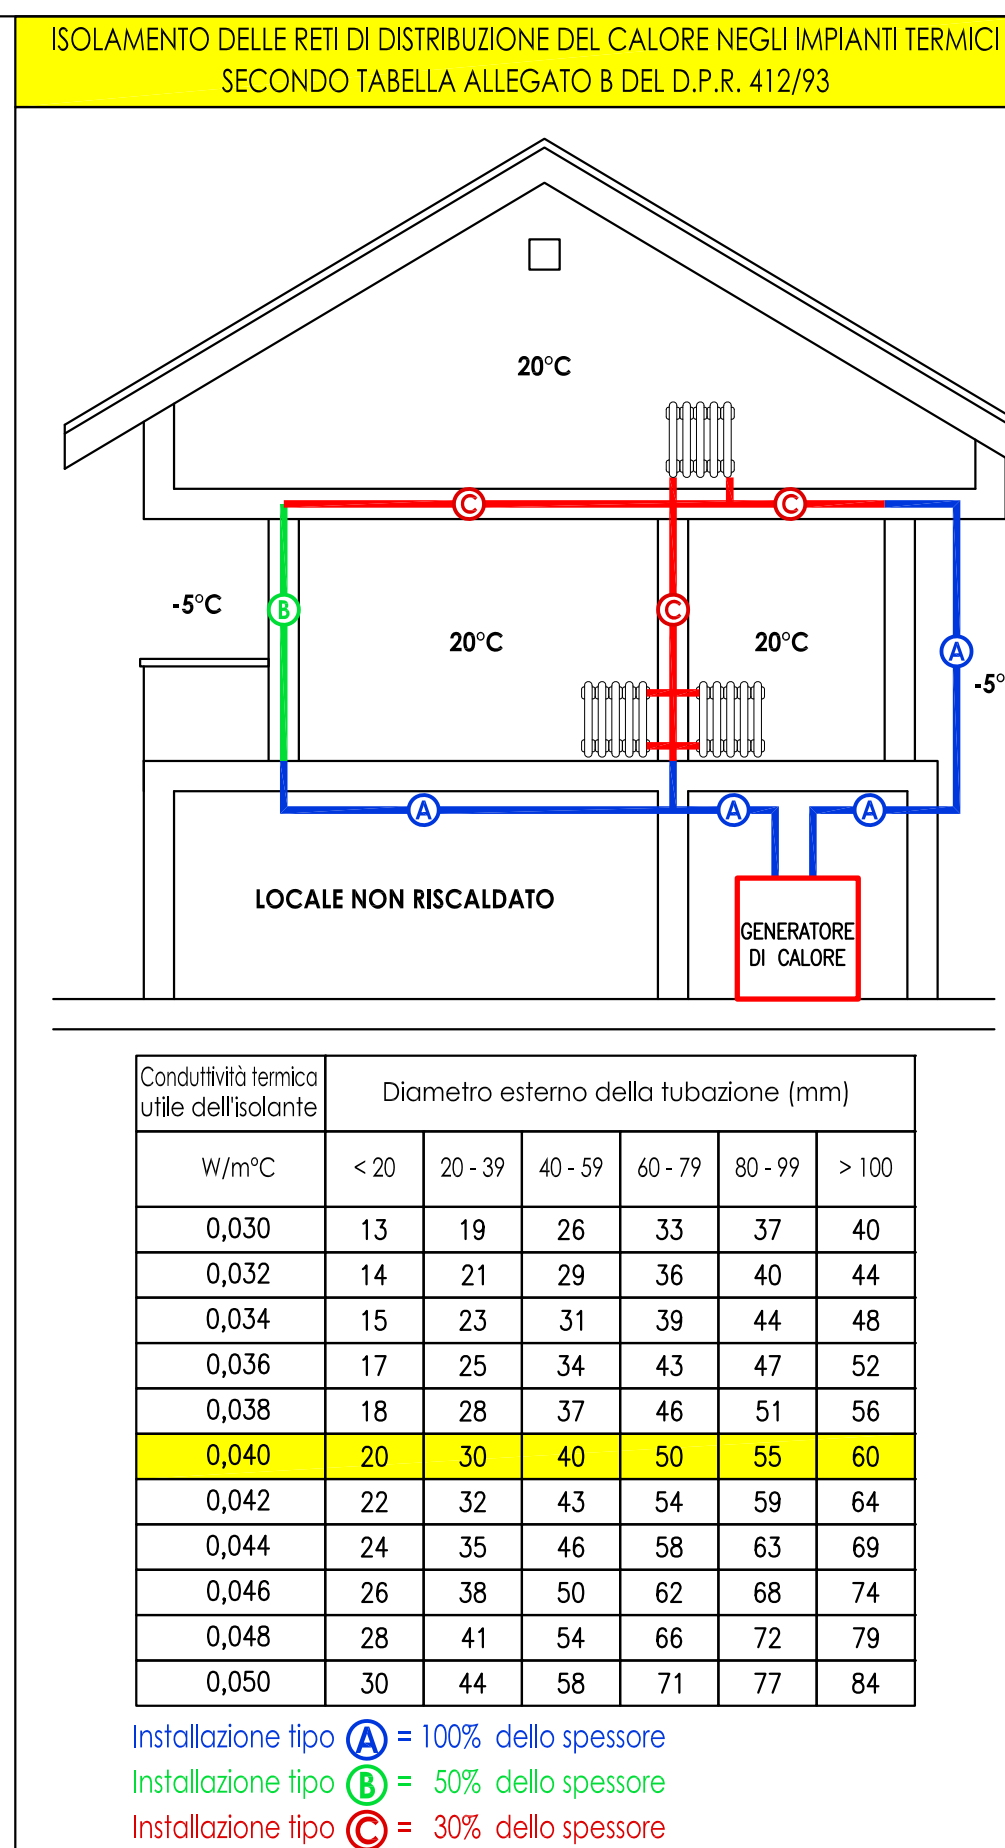
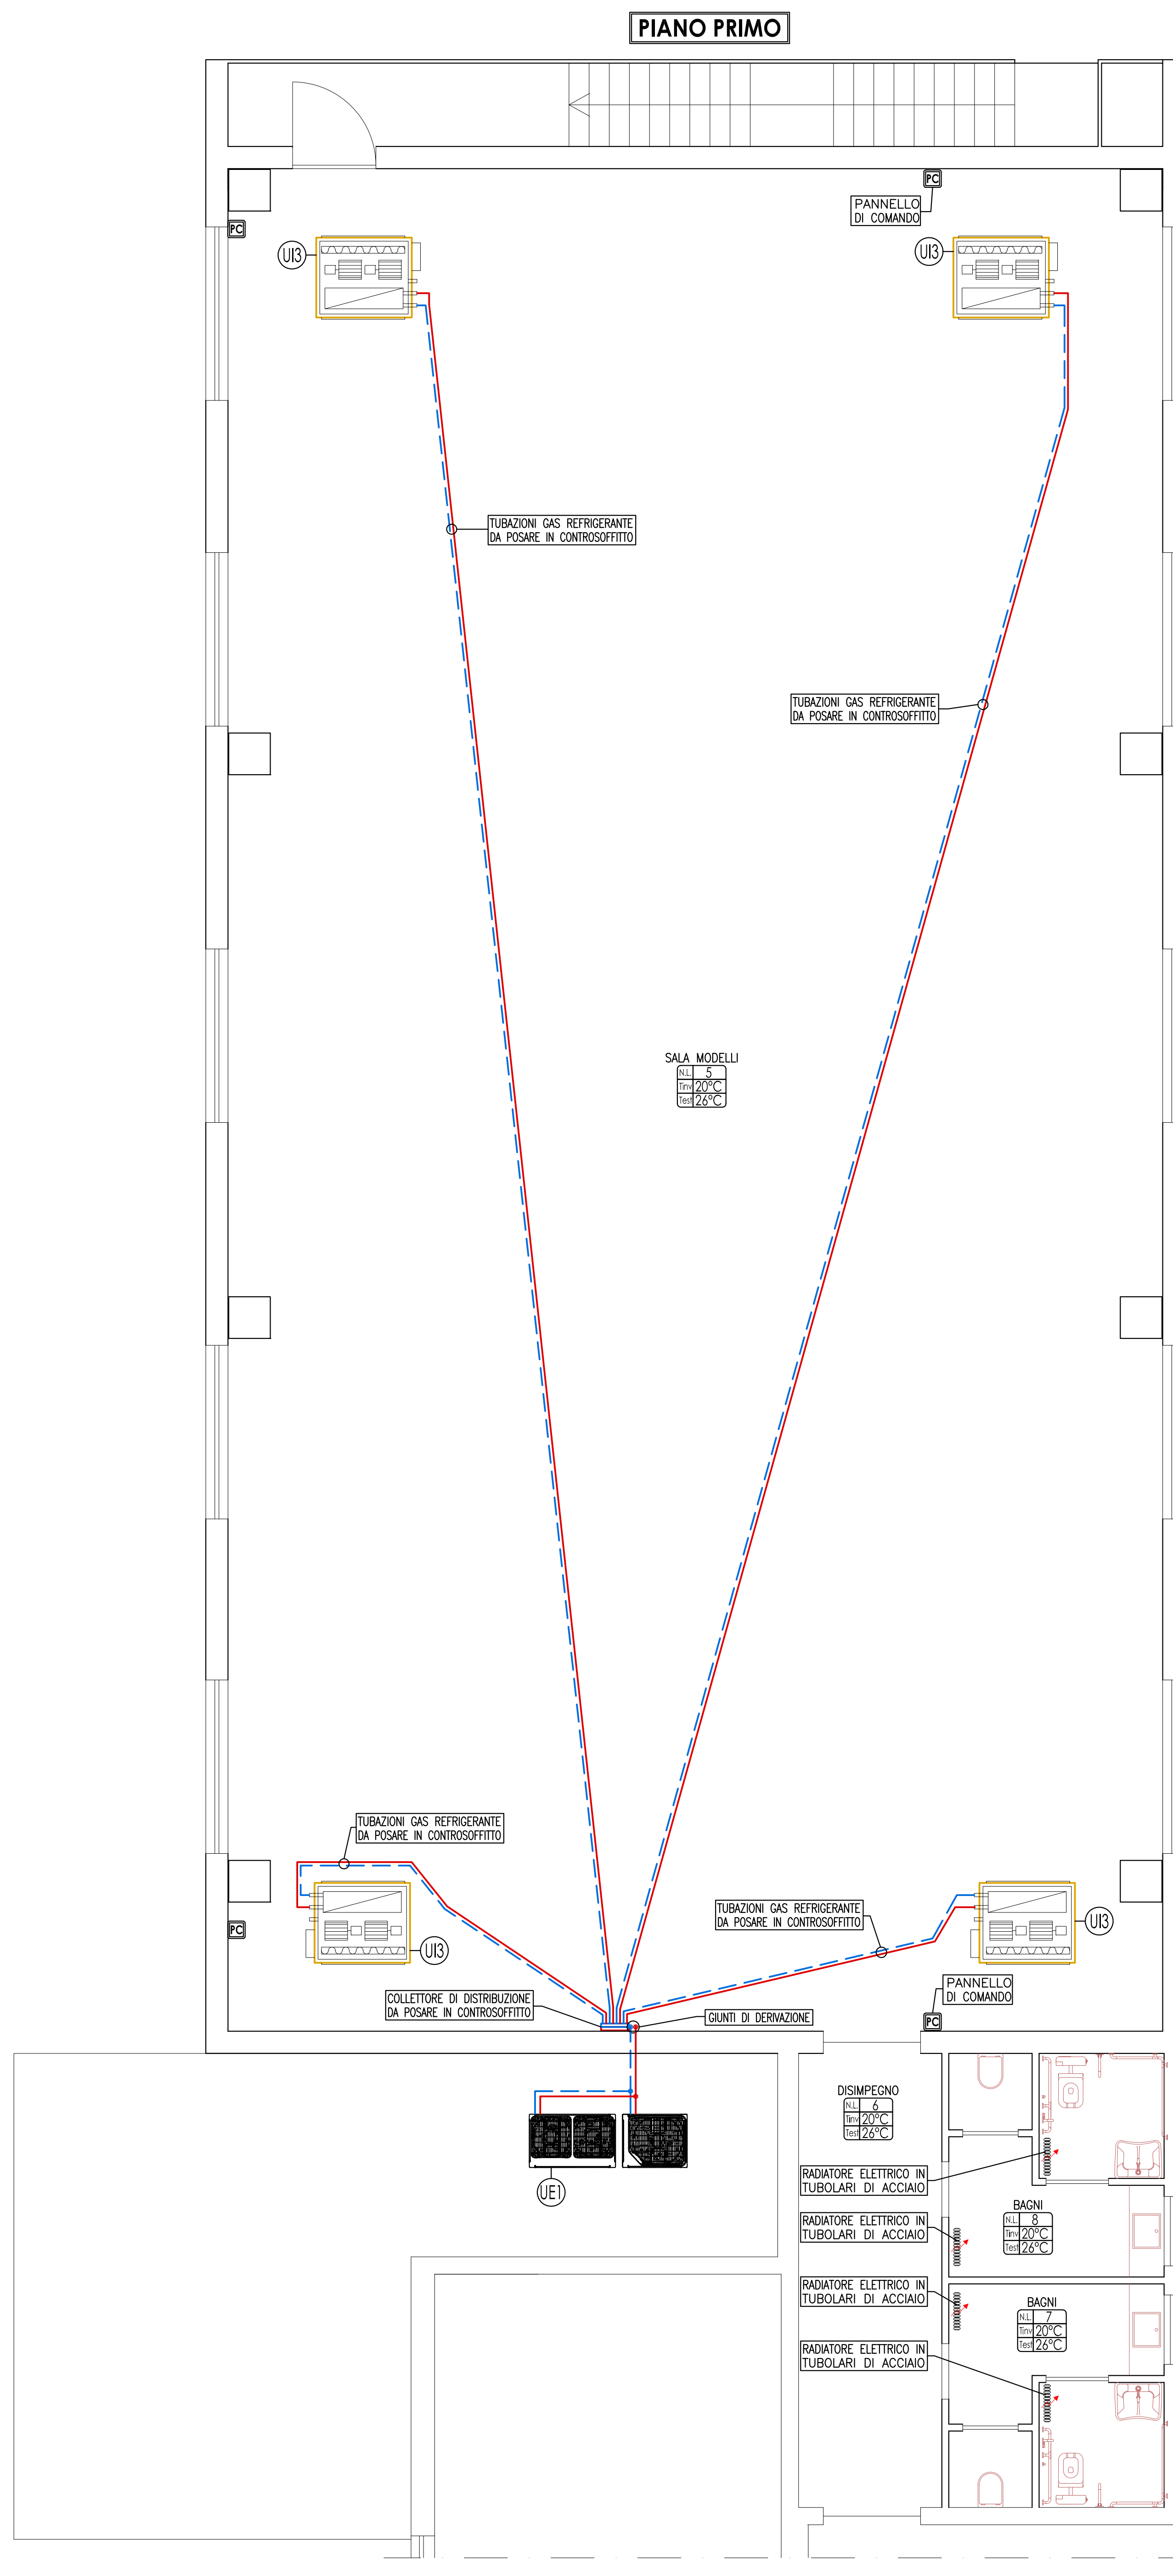


PRIMA DI PROCEDERE ALLA REALIZZAZIONE DELLE OPERE RICHIEDERE GLI SCHEMI ELETTRICI DELLA TERMOREGOLAZIONE DEGLI IMPIANTI ALLE RISPETTIVE CASE DI PRODUZIONE DEI SISTEMI

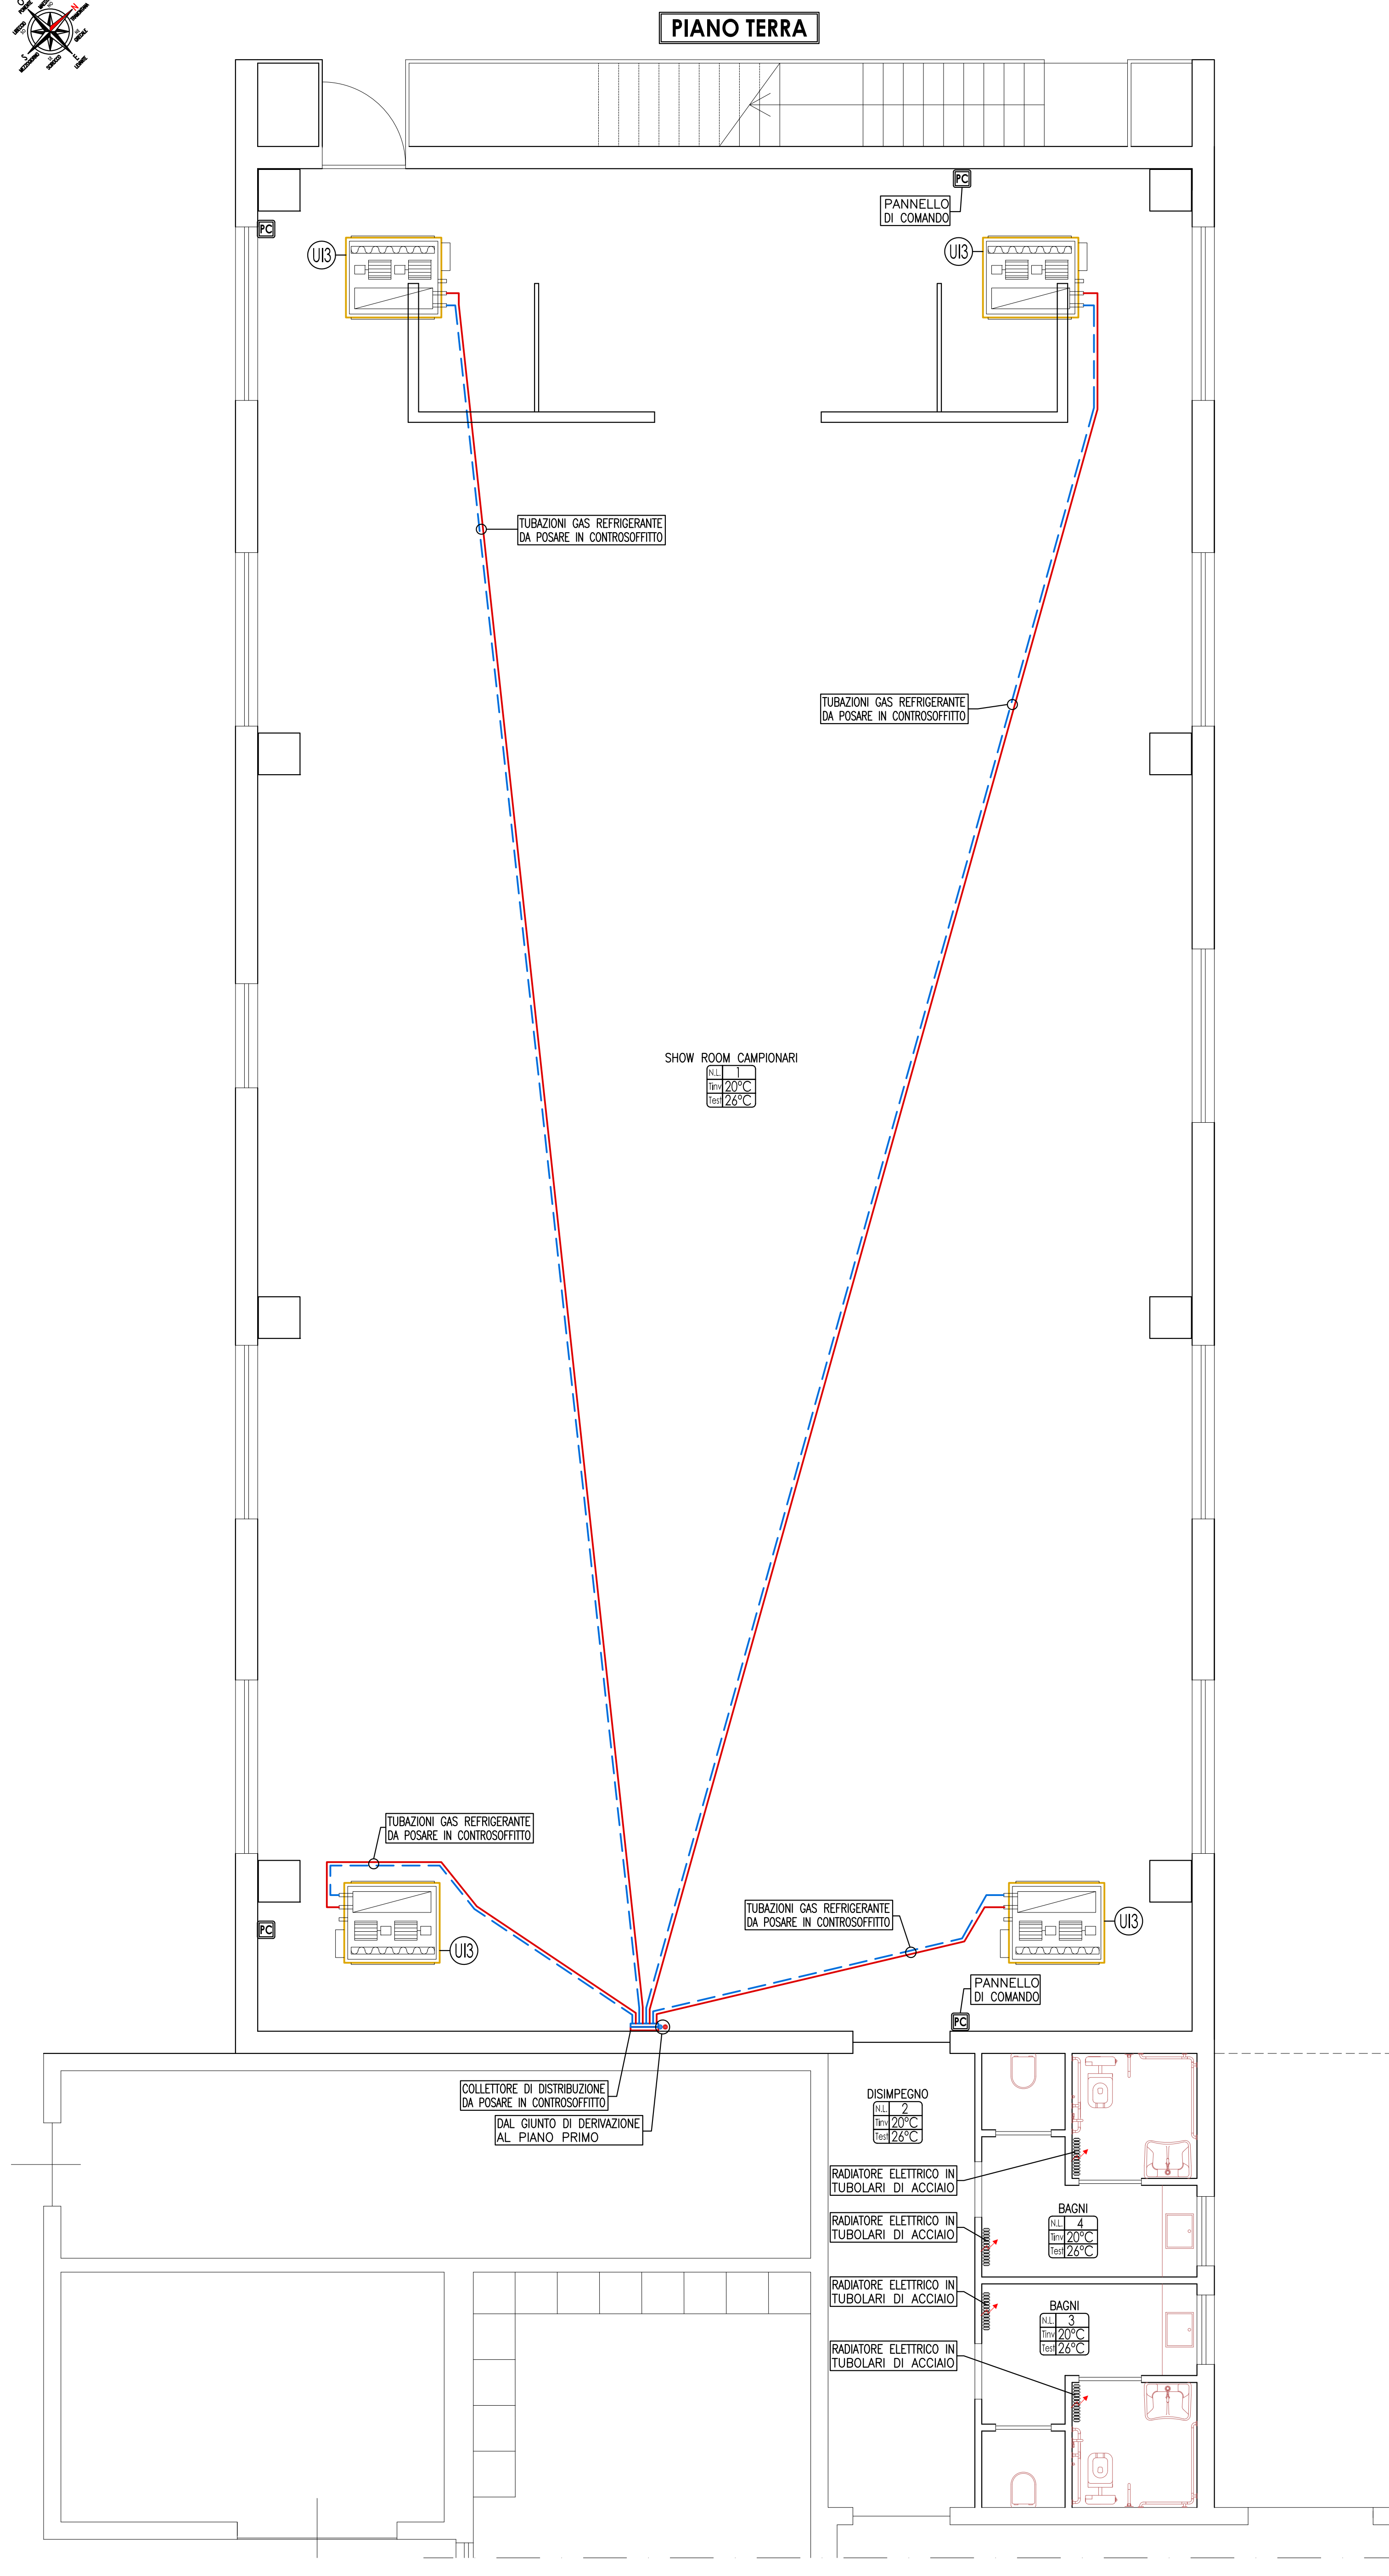

Oggetto:
PROGETTO DEFINITIVO
IMPIANTO DI CLIMATIZZAZIONE
DISTRIBUZIONE TUBAZIONI
CORPO 2

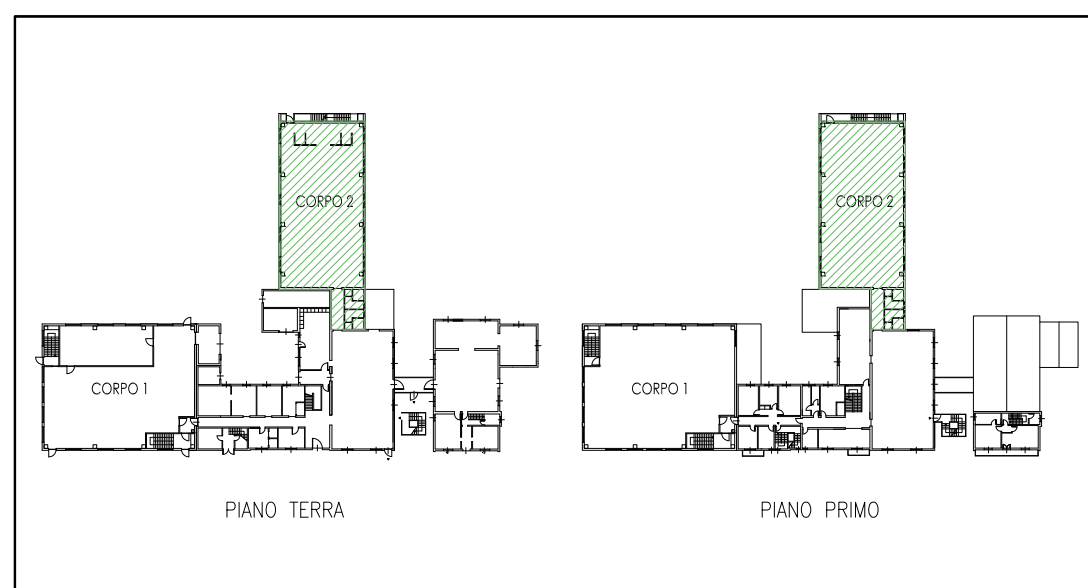

PROGETTAZIONE IMPIANTI TERMOTECNICI

STUDIO TECNICO

Via Don Felice Coreri, n.6/I
41037 - MIRANDOLA (MO)
Tel. e Fax 0535 27753
e-mail info@studioeltraj.it

Il Tecnico
Marangon per. Ind. Simon

PRESCRIZIONI PER L'INSTALLATORE

- UTILIZZARE TUBAZIONI IN RAME IDONEE PER CIRCUITI FRIGORIFERI
- GLI SPessori DELLE TUBAZIONI DEVONO ESSERE 1,0 mm
- ATTENERSI AI DIAMETRI DI TUBAZIONI INDICATI A DISEGNO
- ASSICURARE LA SIGILLATURA ERMETICA DELLE TUBAZIONI TRAMITE SaldATURA DEI TRATTI TERMINALI (NON È AMMESSA LA PINZATURA)
- AD OGNI INTERRUZIONE DELLA FASE DI POSA DELLE TUBAZIONI SOFFIARE AZOTO ALL'INTERNO DEL TUBO E SUCCESSIVAMENTE CHIUDERE LE ESTREMITÀ NON ANCORA COLLEGATE MEDIANTE SaldATURA
- SI RACCOMANDA IL RISPETTO DEI PERCORSI INDICATI AL FINE DI GARANTIRE LA FUNZIONALITÀ E LA RESA DELL'IMPIANTO DI CLIMATIZZAZIONE
- LA DISTANZA MASSIMA TRA IL PRIMO GIUNTO E L'UNITÀ TERMINALE PIÙ LONTANA NON DEVE SUPERARE I 40 metri
- E' NECESSARIO ATTIVARE IL SENSORE SUL COMANDO A PARETE
- E' NECESSARIO FERMARE IL VENTILATORE AL RAGGIUNGIMENTO DEL SET POINT (attivabile solo in riscaldamento)
- PORRE PARTICOLARE ATTENZIONE AI PERCORSI DEL CAVO TRASMISSIONE DATI, EVITANDO INTERFERENZE CON CAVI DI POTENZA
- IL QUANTITATIVO TOTALE DI REFRIGERANTE CONTENUTO NELL'IMPIANTO DOVRA' ESSERE VERIFICATO IN BASE ALLA LUNGHEZZA EFFETTIVA DELLE TUBAZIONI
- TUTTI I TRATTI DI TUBAZIONE POSATI SOTTO PAVIMENTO DEVONO ESSERE CONTINUI E PRIVI DI GIUNZIONE DI QUALSIASI NATURA. LE GIUNZIONI DOVRANNO ESSERE SEMPRE ACCESSIBILI E ISPEZIONABILI, QUINDI A VISTA O IN CASSETTA A PARETE.

