




SCALD'ACQUA A POMPA DI CALORE MURALE
IN VERSIONE MONOBLOCCO AVANTE
LE SEGUENTI CARATTERISTICHE:
COP (aria 7°C-acqua 15-55°C) 2,60
Potenza termica (aria 20°C-acqua 15-50°C) 0,85 kW
Alimentazione elettrica 230 V
Potenza Elettrica Assorbita media 0,25 kW
Potenza Elettrica Resistenza 1,20 kW
Capacità accumulata 80 litri

LEGENDA TUBAZIONI	
—	TUBO ACQUA FREDDA
—	TUBO ACQUA CALDA
—	RUBINETTO A SIFON PER ACQUA

PARTICOLARE IMPIANTO DI RECUPERO ACQUA PIOVANA

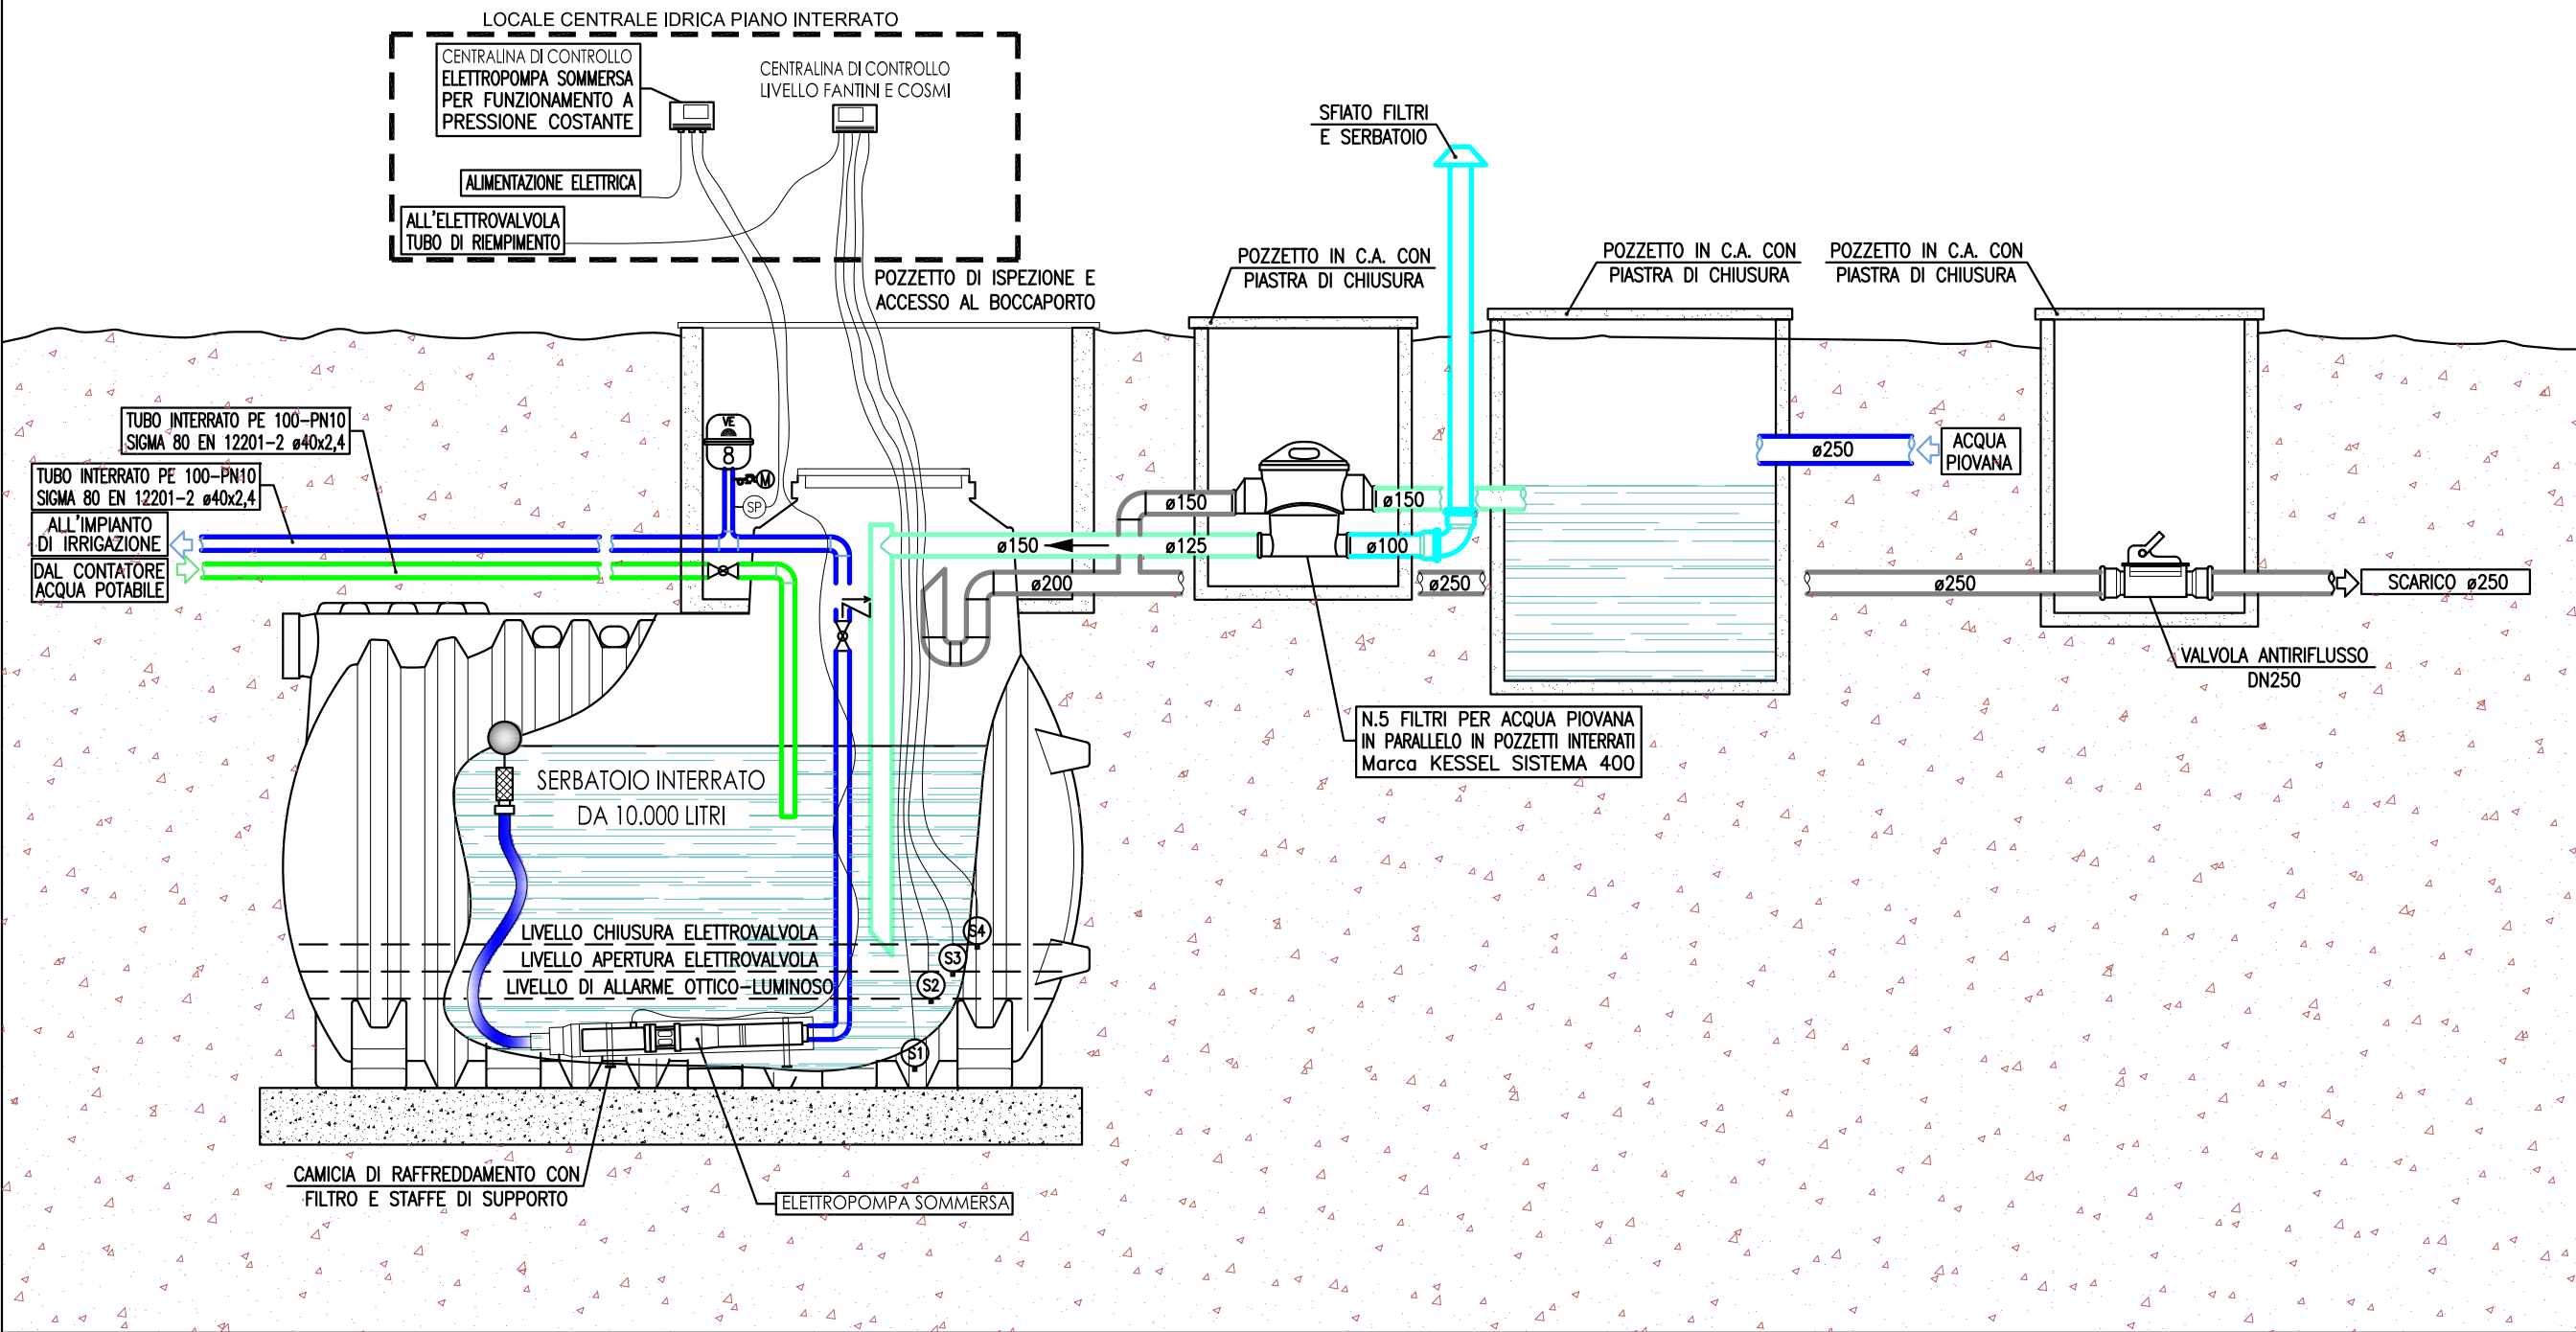

SCHEMA INSTALLAZIONE POMPA DI CALORE PER ACS
E SCHEMA TRATTAMENTO ACQUA POTABILE

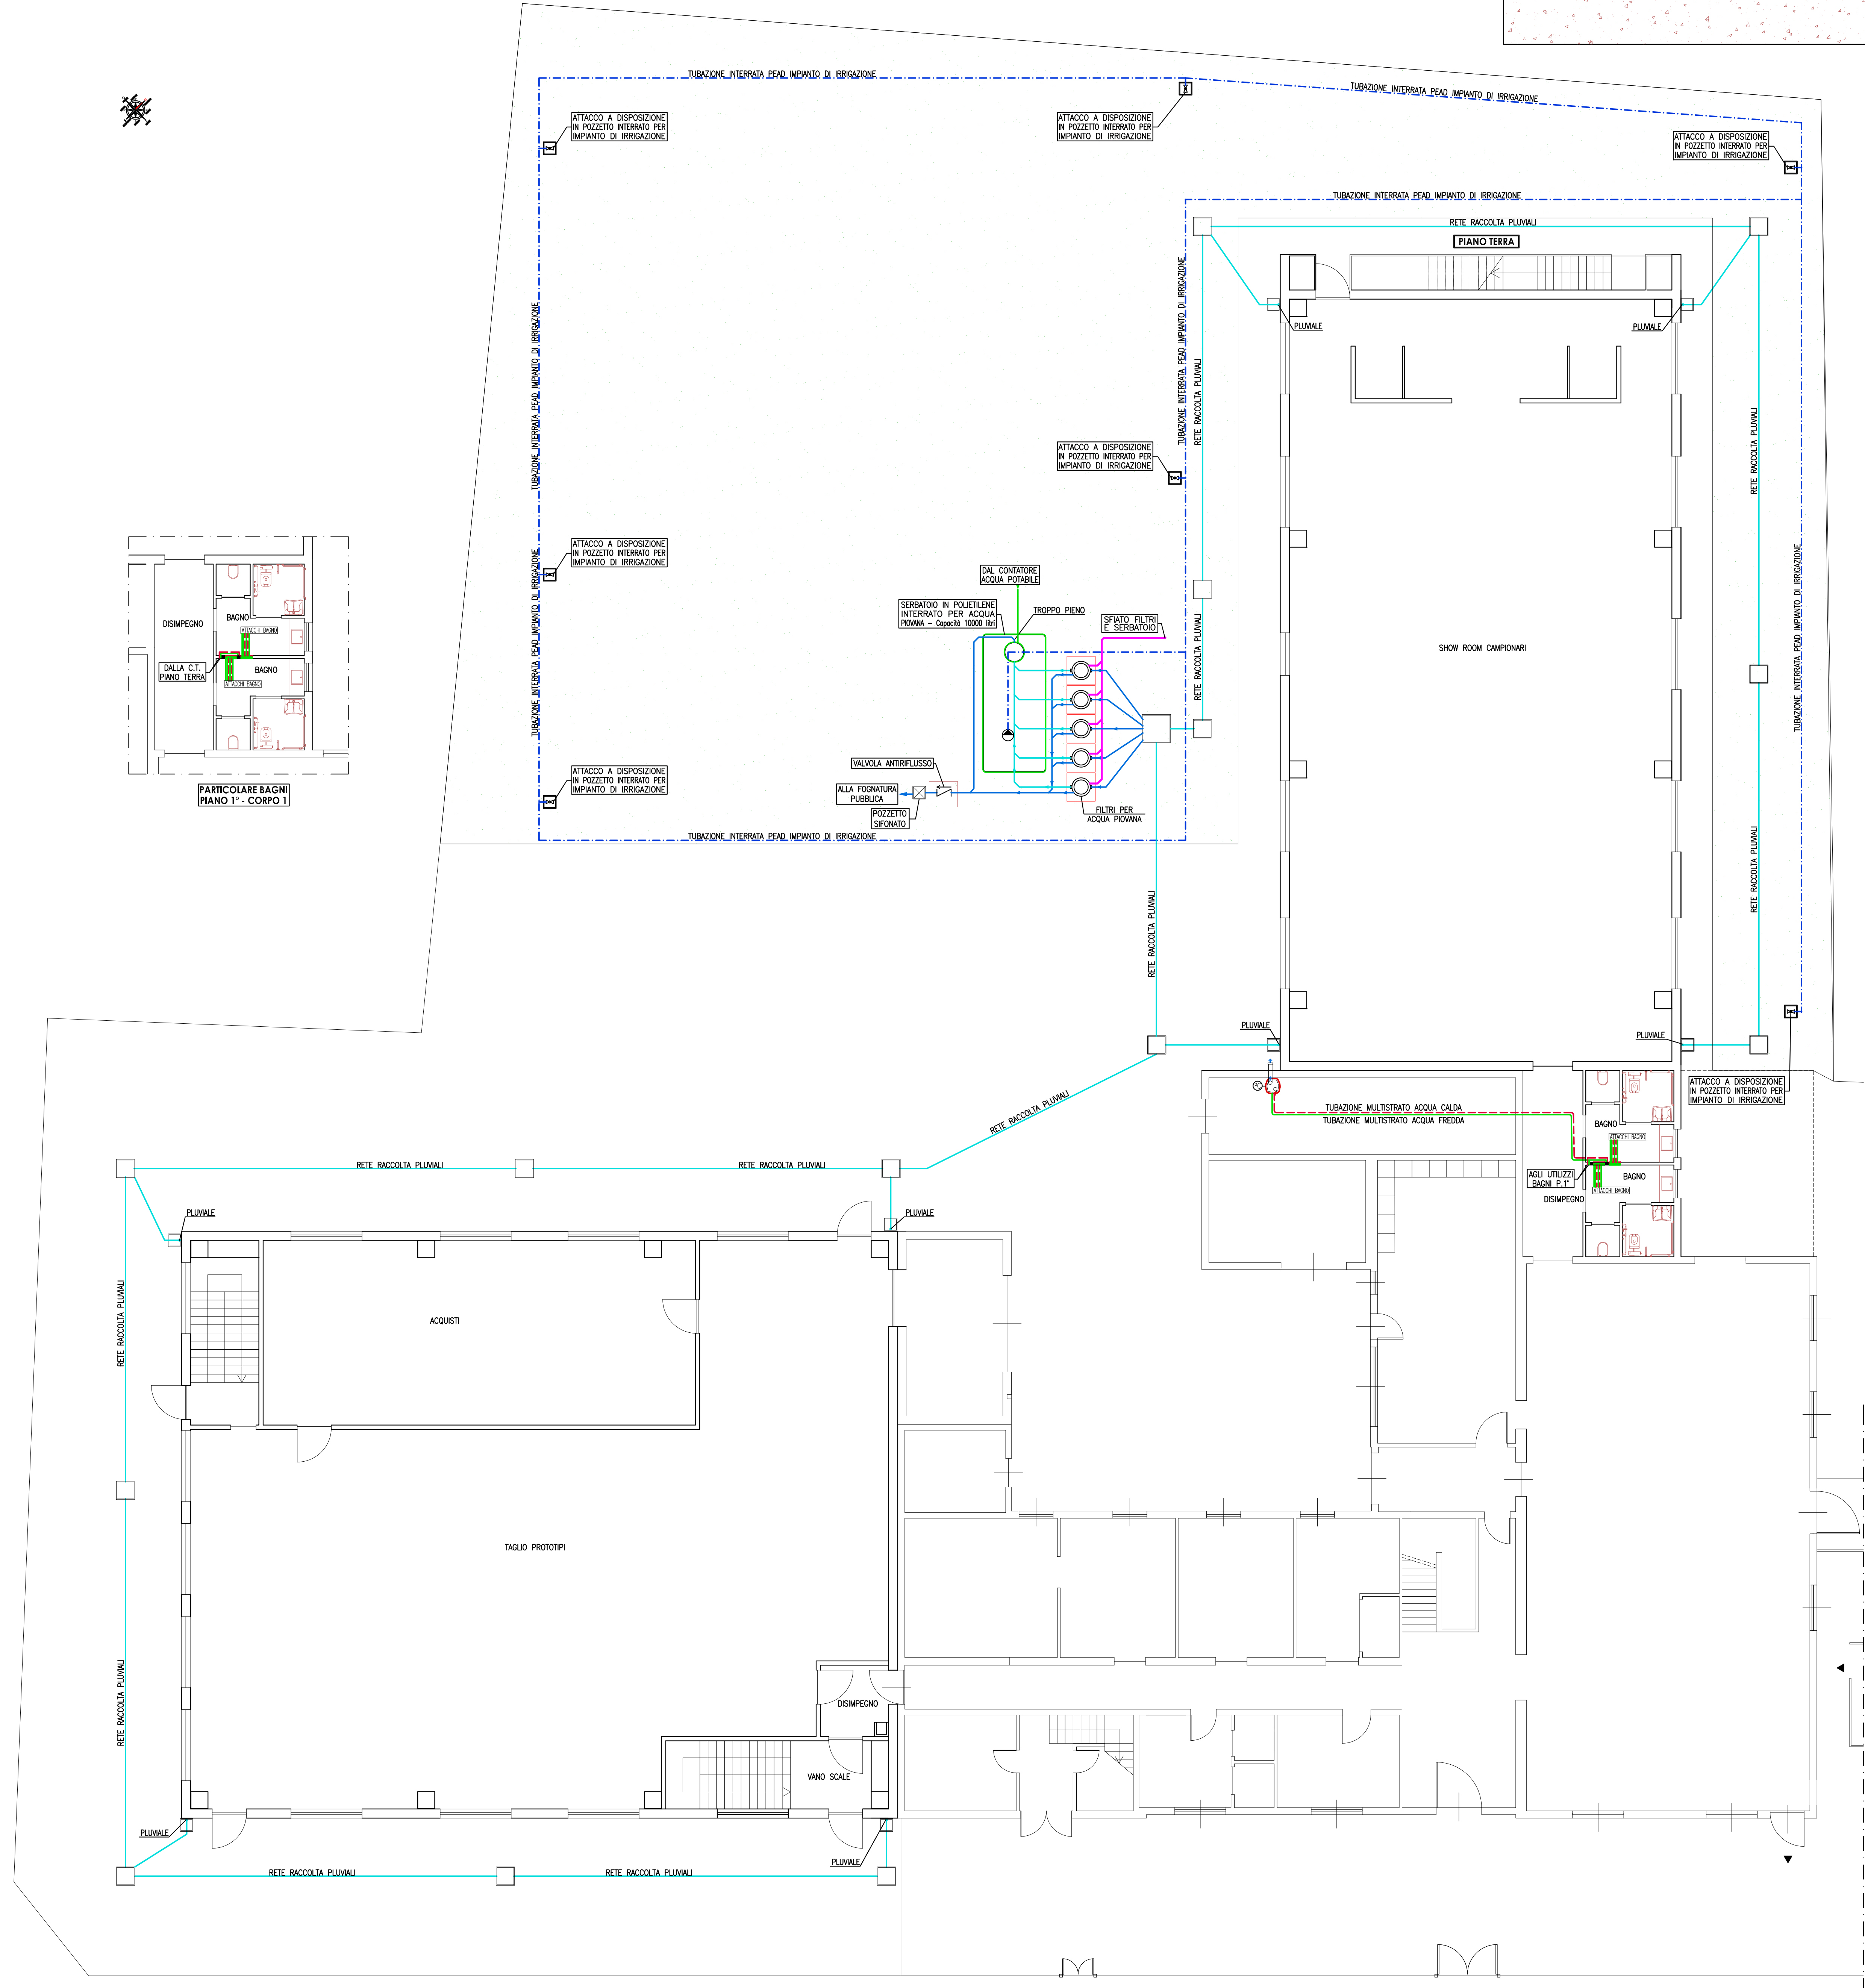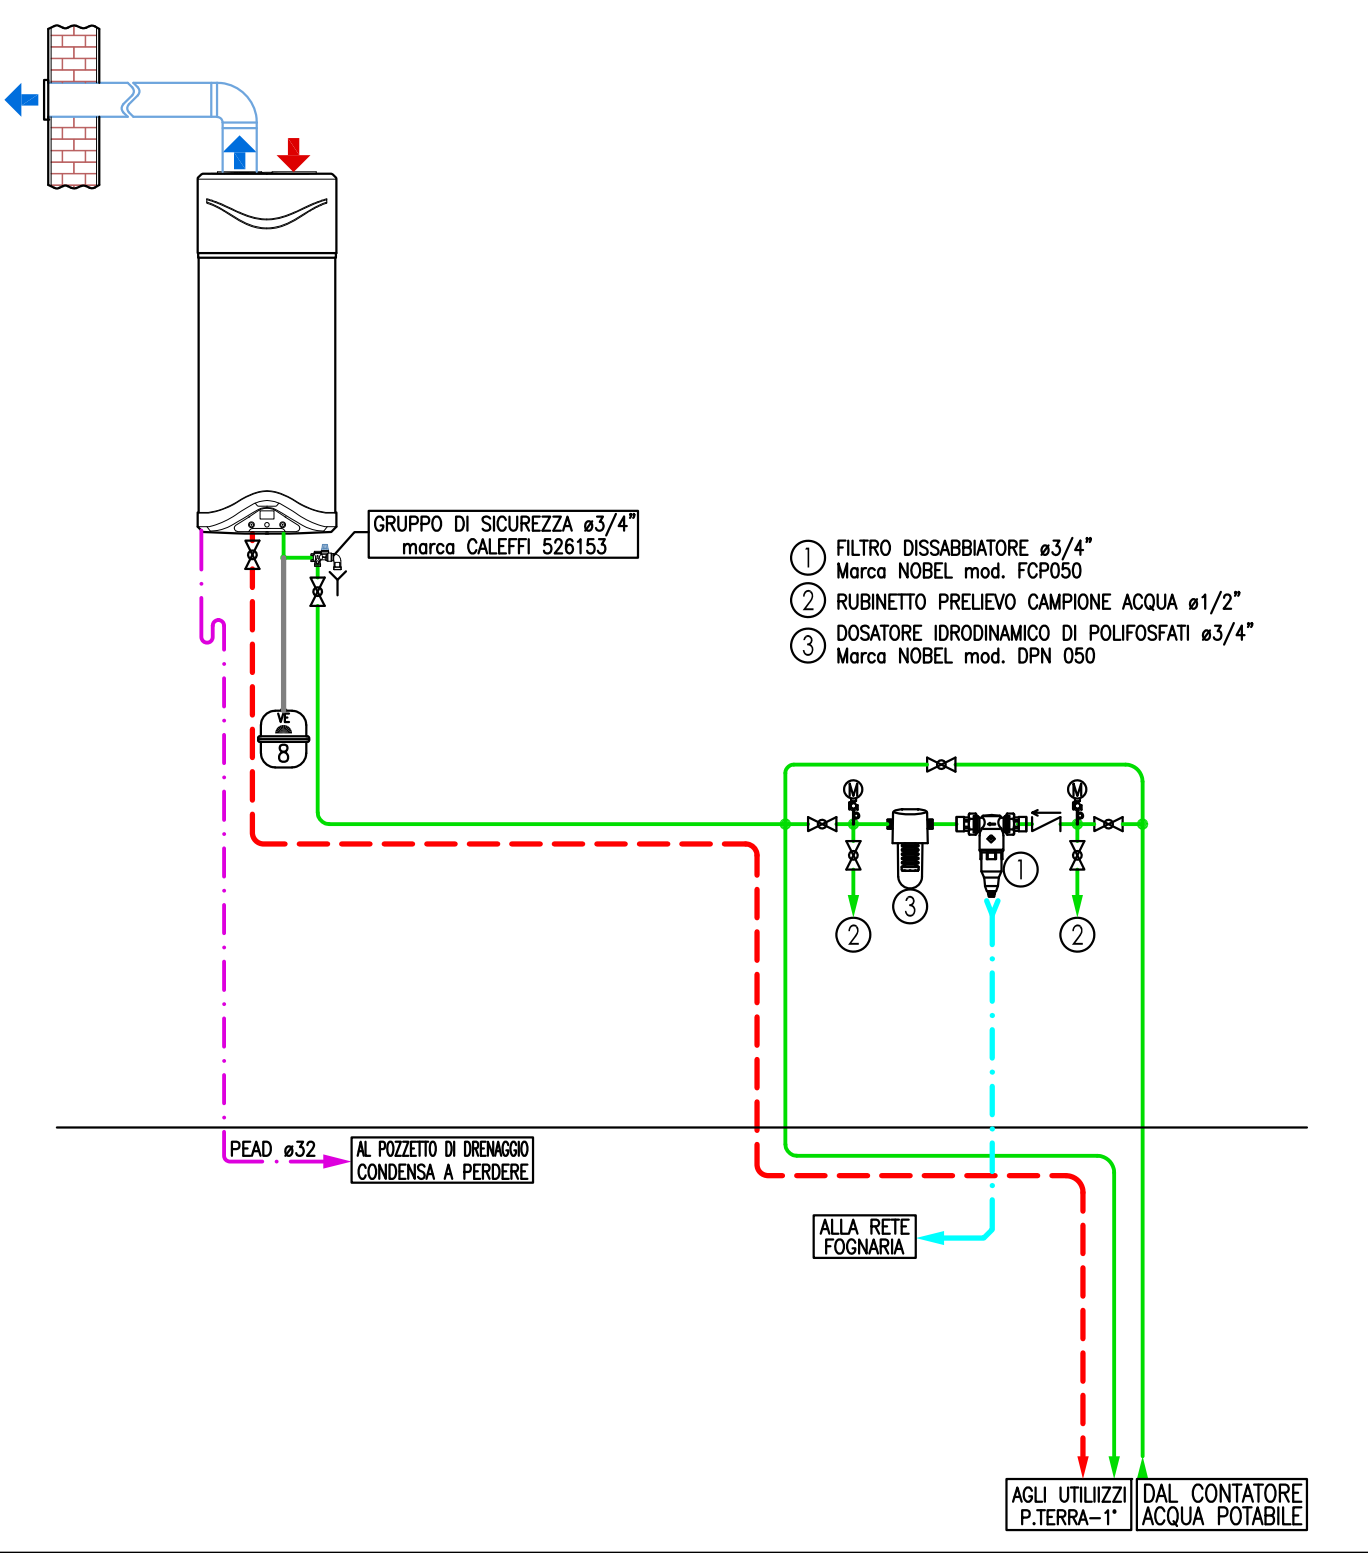

COMUNE DI CONCORDIA SULLA SECCHIA

PROVINCIA DI MODENA

Edificio:
REALIZZAZIONE NUOVO AMPIAMENTO
Via Agnini, n.15
41033 CONCORDIA SULLA SECCHIA(MO)

Committente:
Owenscorp Italia S.p.A.
Via Agnini, n.15
41033 CONCORDIA SULLA SECCHIA(MO)

Oggetto:
PROGETTO DEFINITIVO
IMPIANTO SANITARIO
RETE RECUPERO ACQUE PIOVANE

PIANO TERRA

PIANO PRIMO

PROGETTAZIONE IMPIANTI TERMOTECNICI

STUDIO TECNICO

STUDIO TECNICO

Il Tecnico

Marangon per. ing. Simone

Elaborato n.
M5

Data:
22/08/2016

Rev.1 10/09/2016

Rev.

Rev.

Rev.

Rev.

Rev.

Scala:
1:100

File Code:
Pr16-DEF/2016

NUOVO AMPIAMENTO

EDIFICIO AD USO PRODUTTIVO

IMPIANTI TERMIDRAULICI