




SCHEMA FONDAZIONI CORPO B

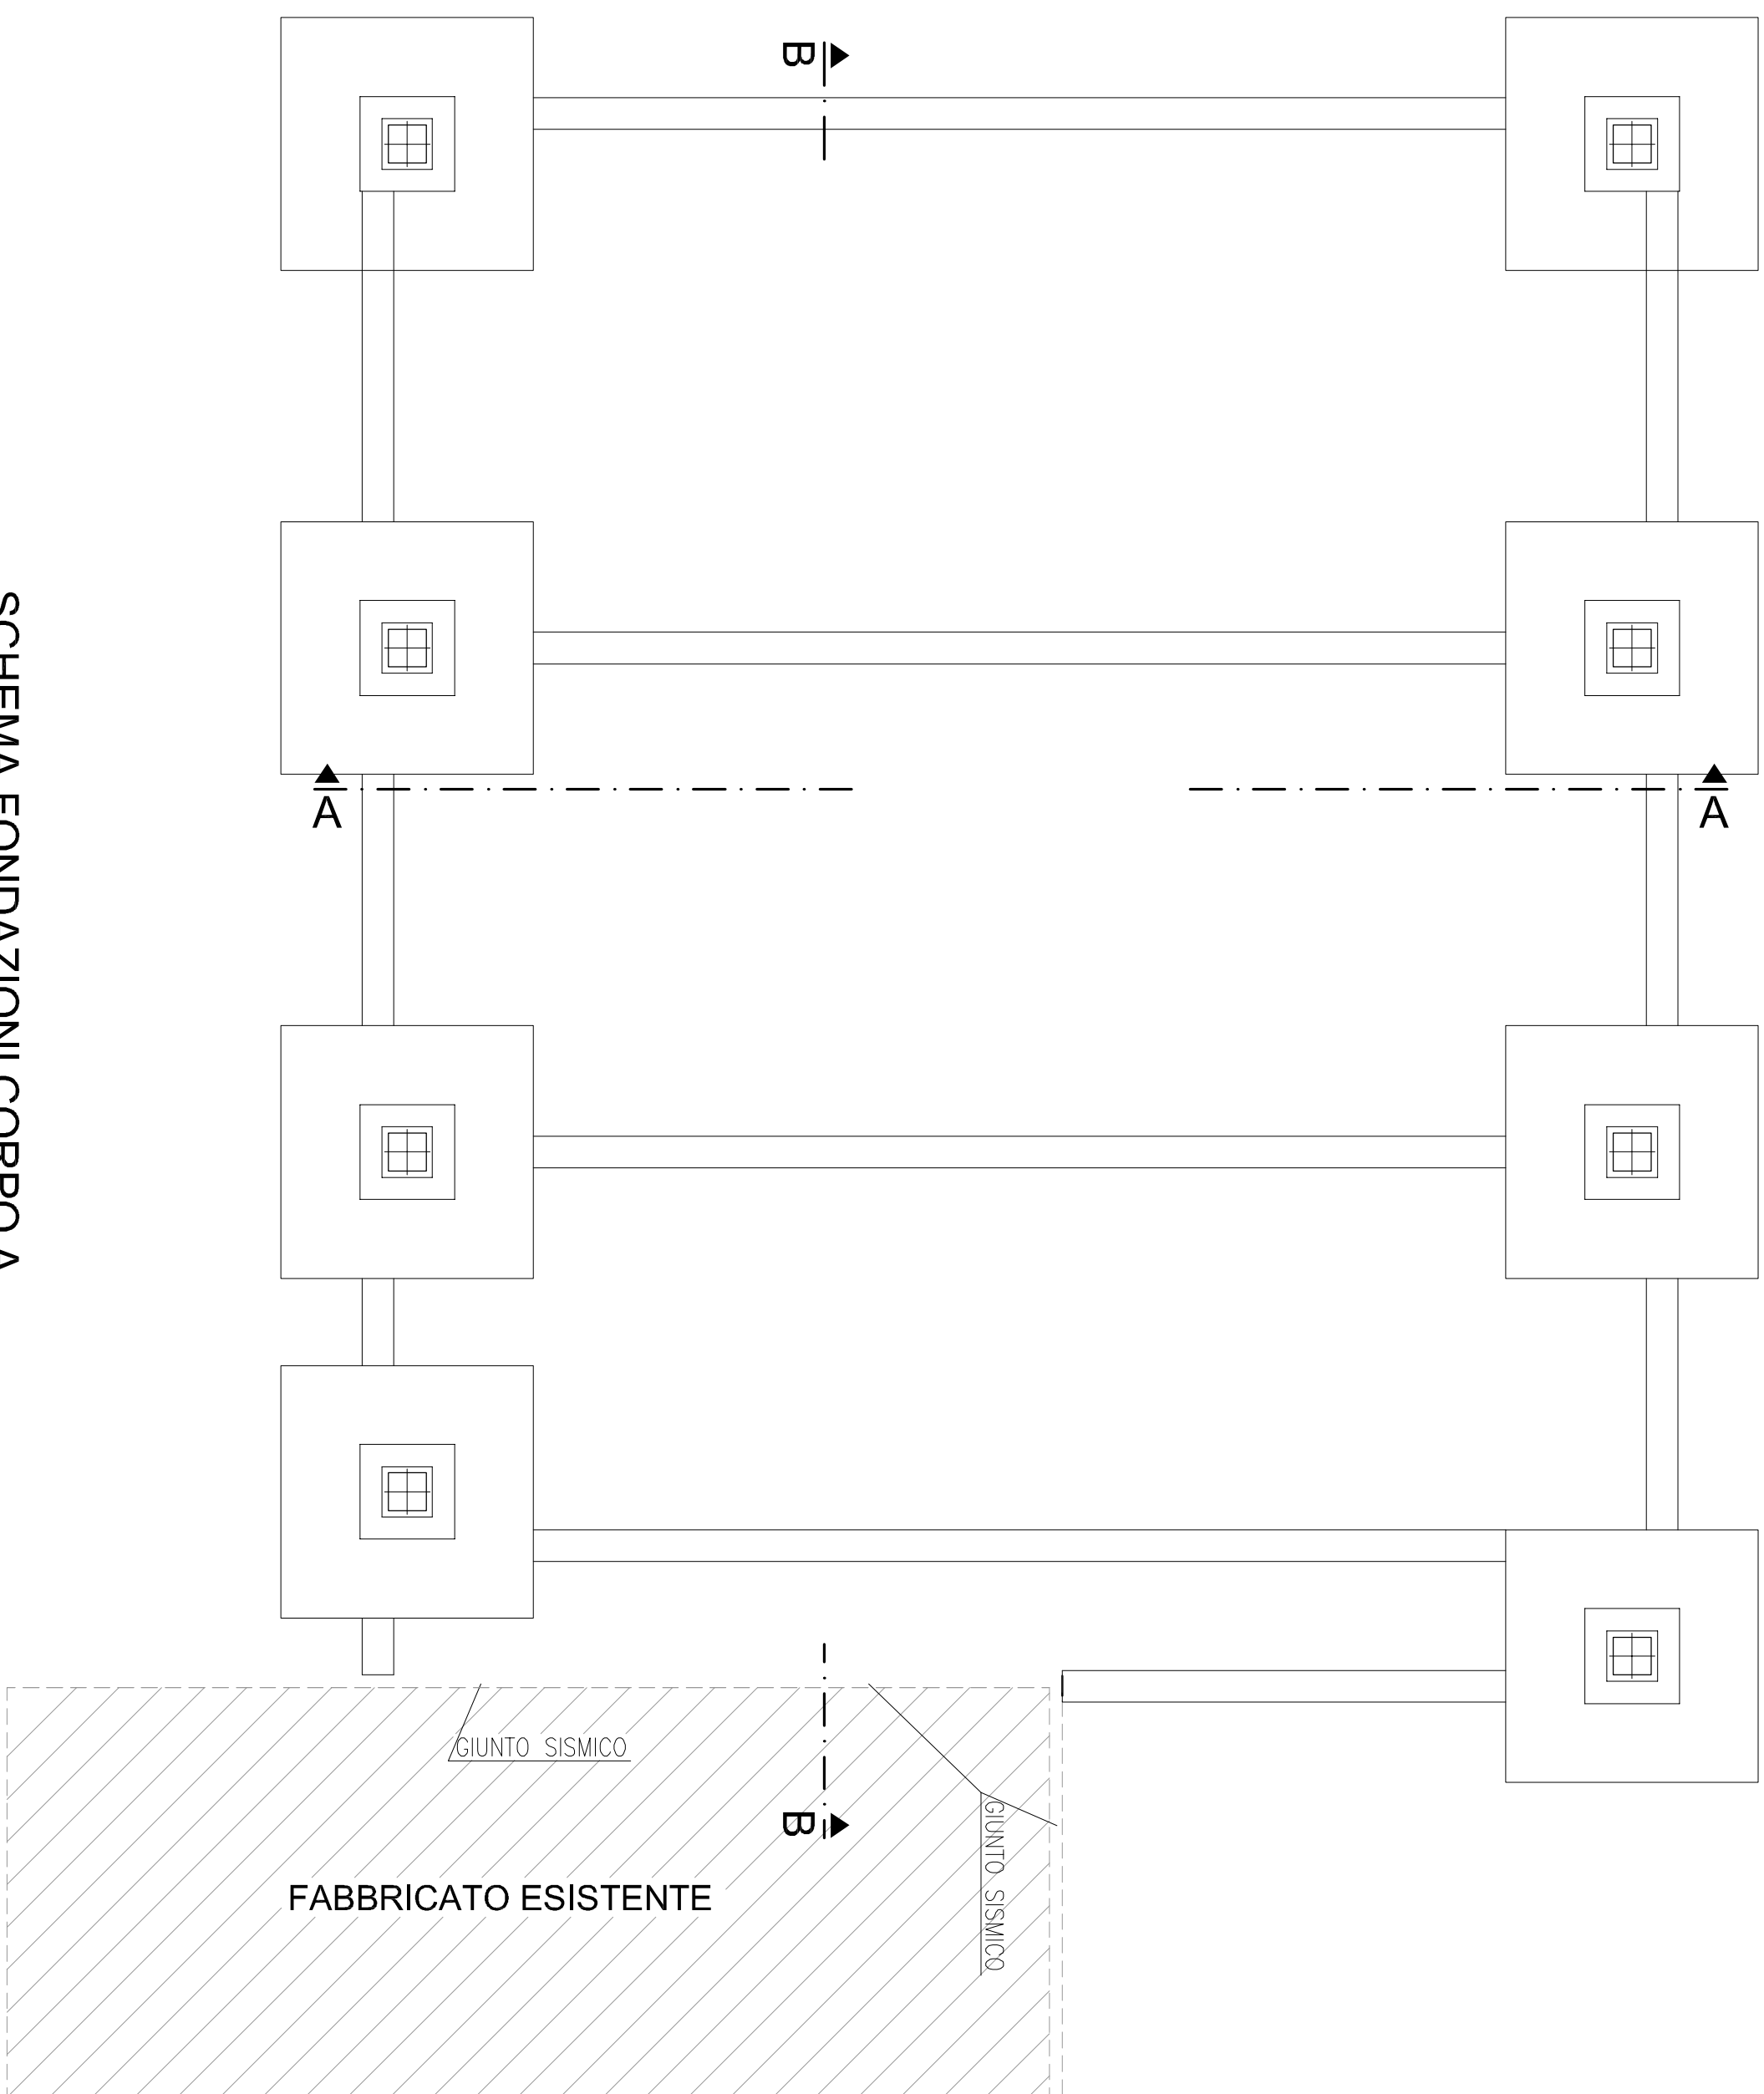



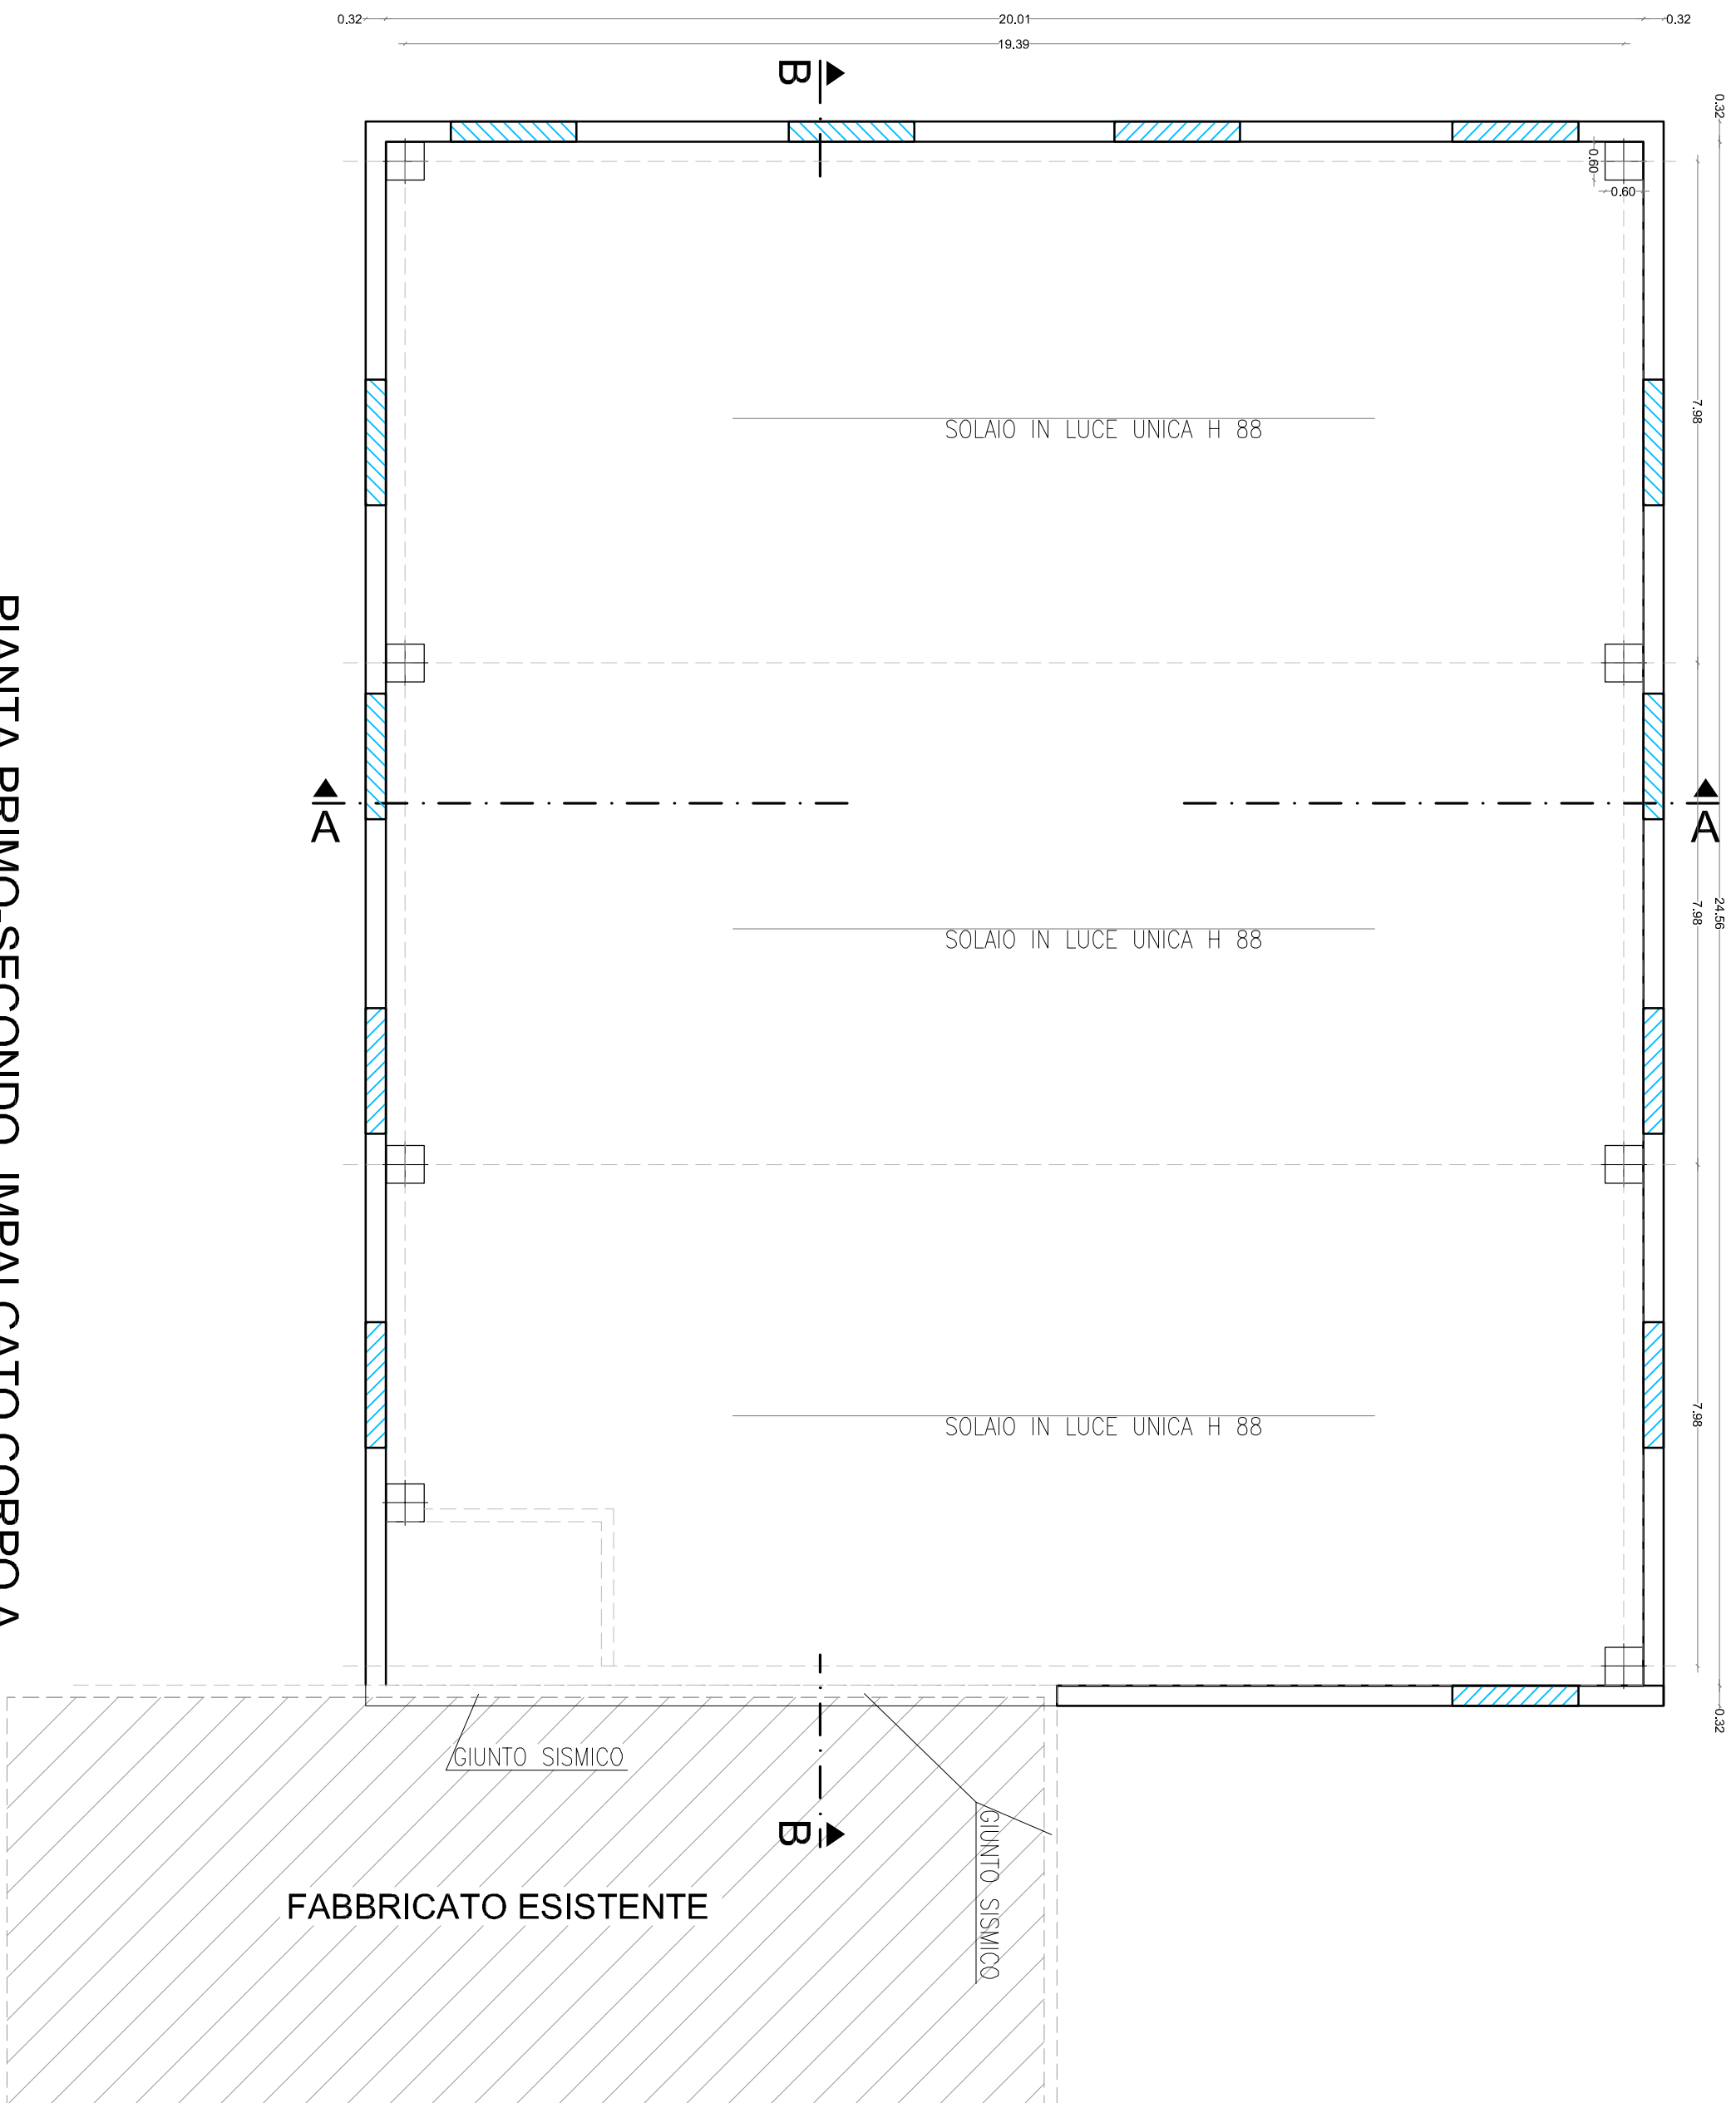


SCHEMA FONDAZIONI CORPO A

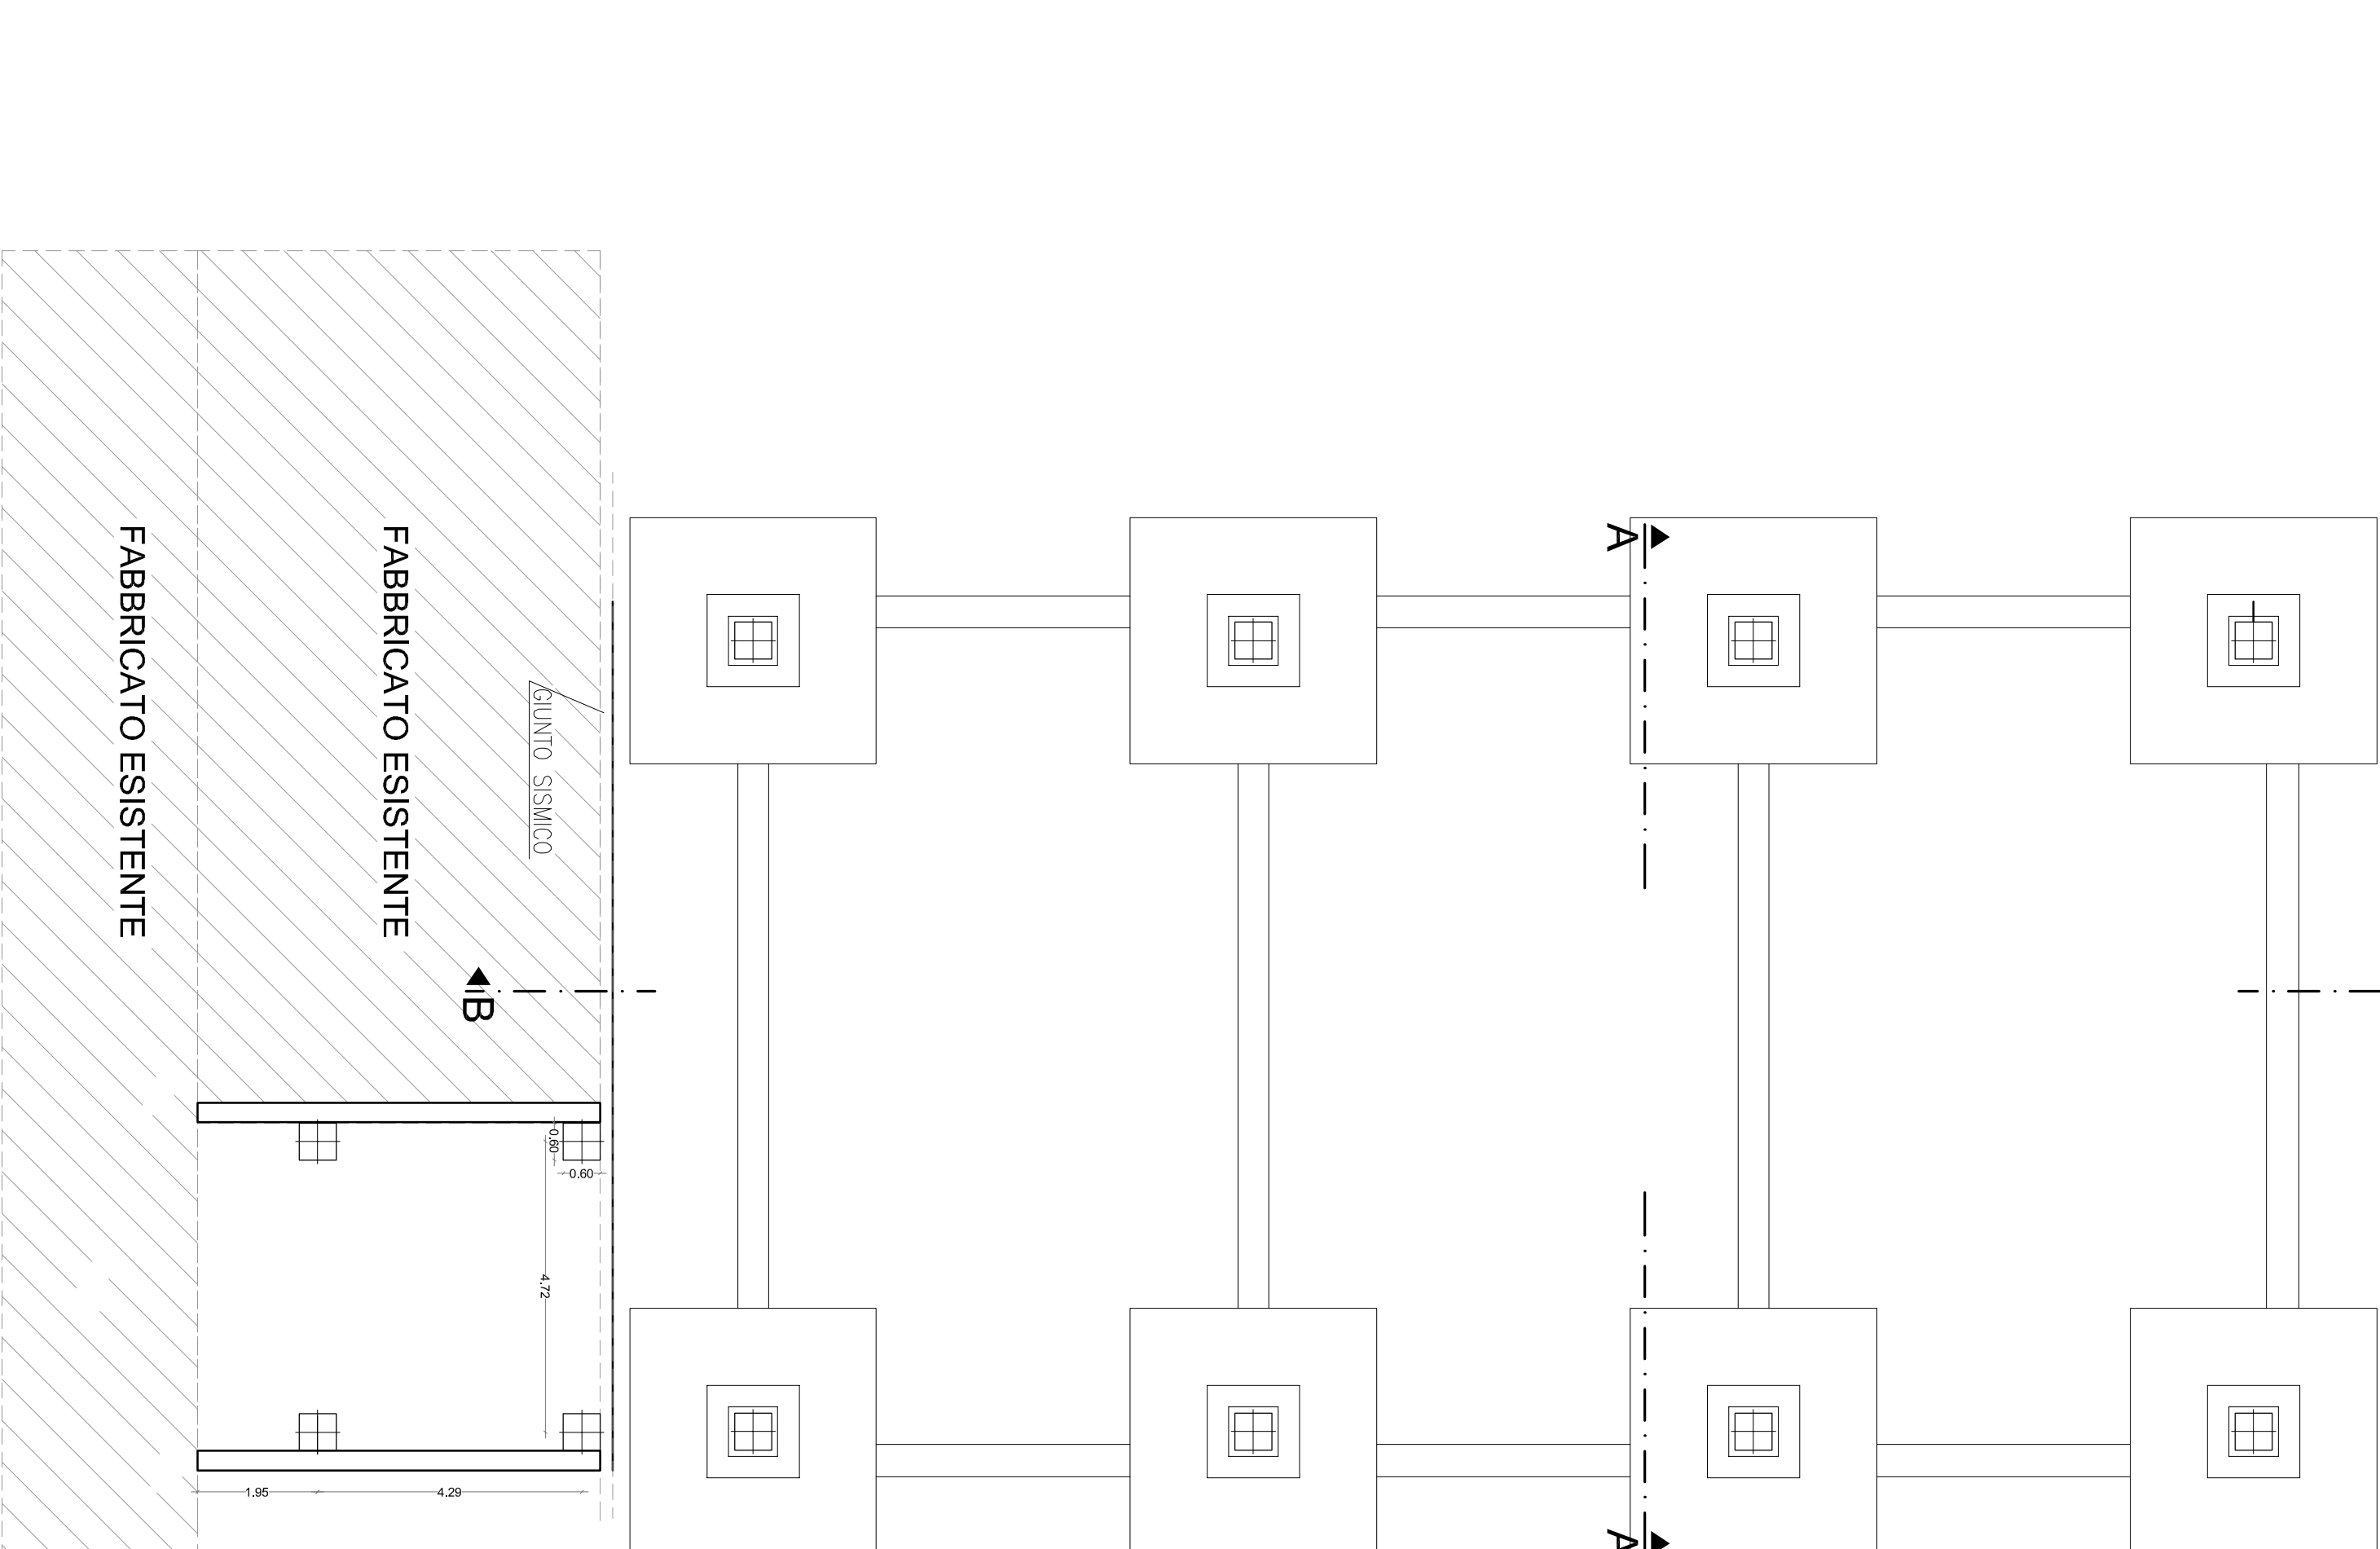


PIANTA PRIMO-SECONDO IMPALCATO CORPO A

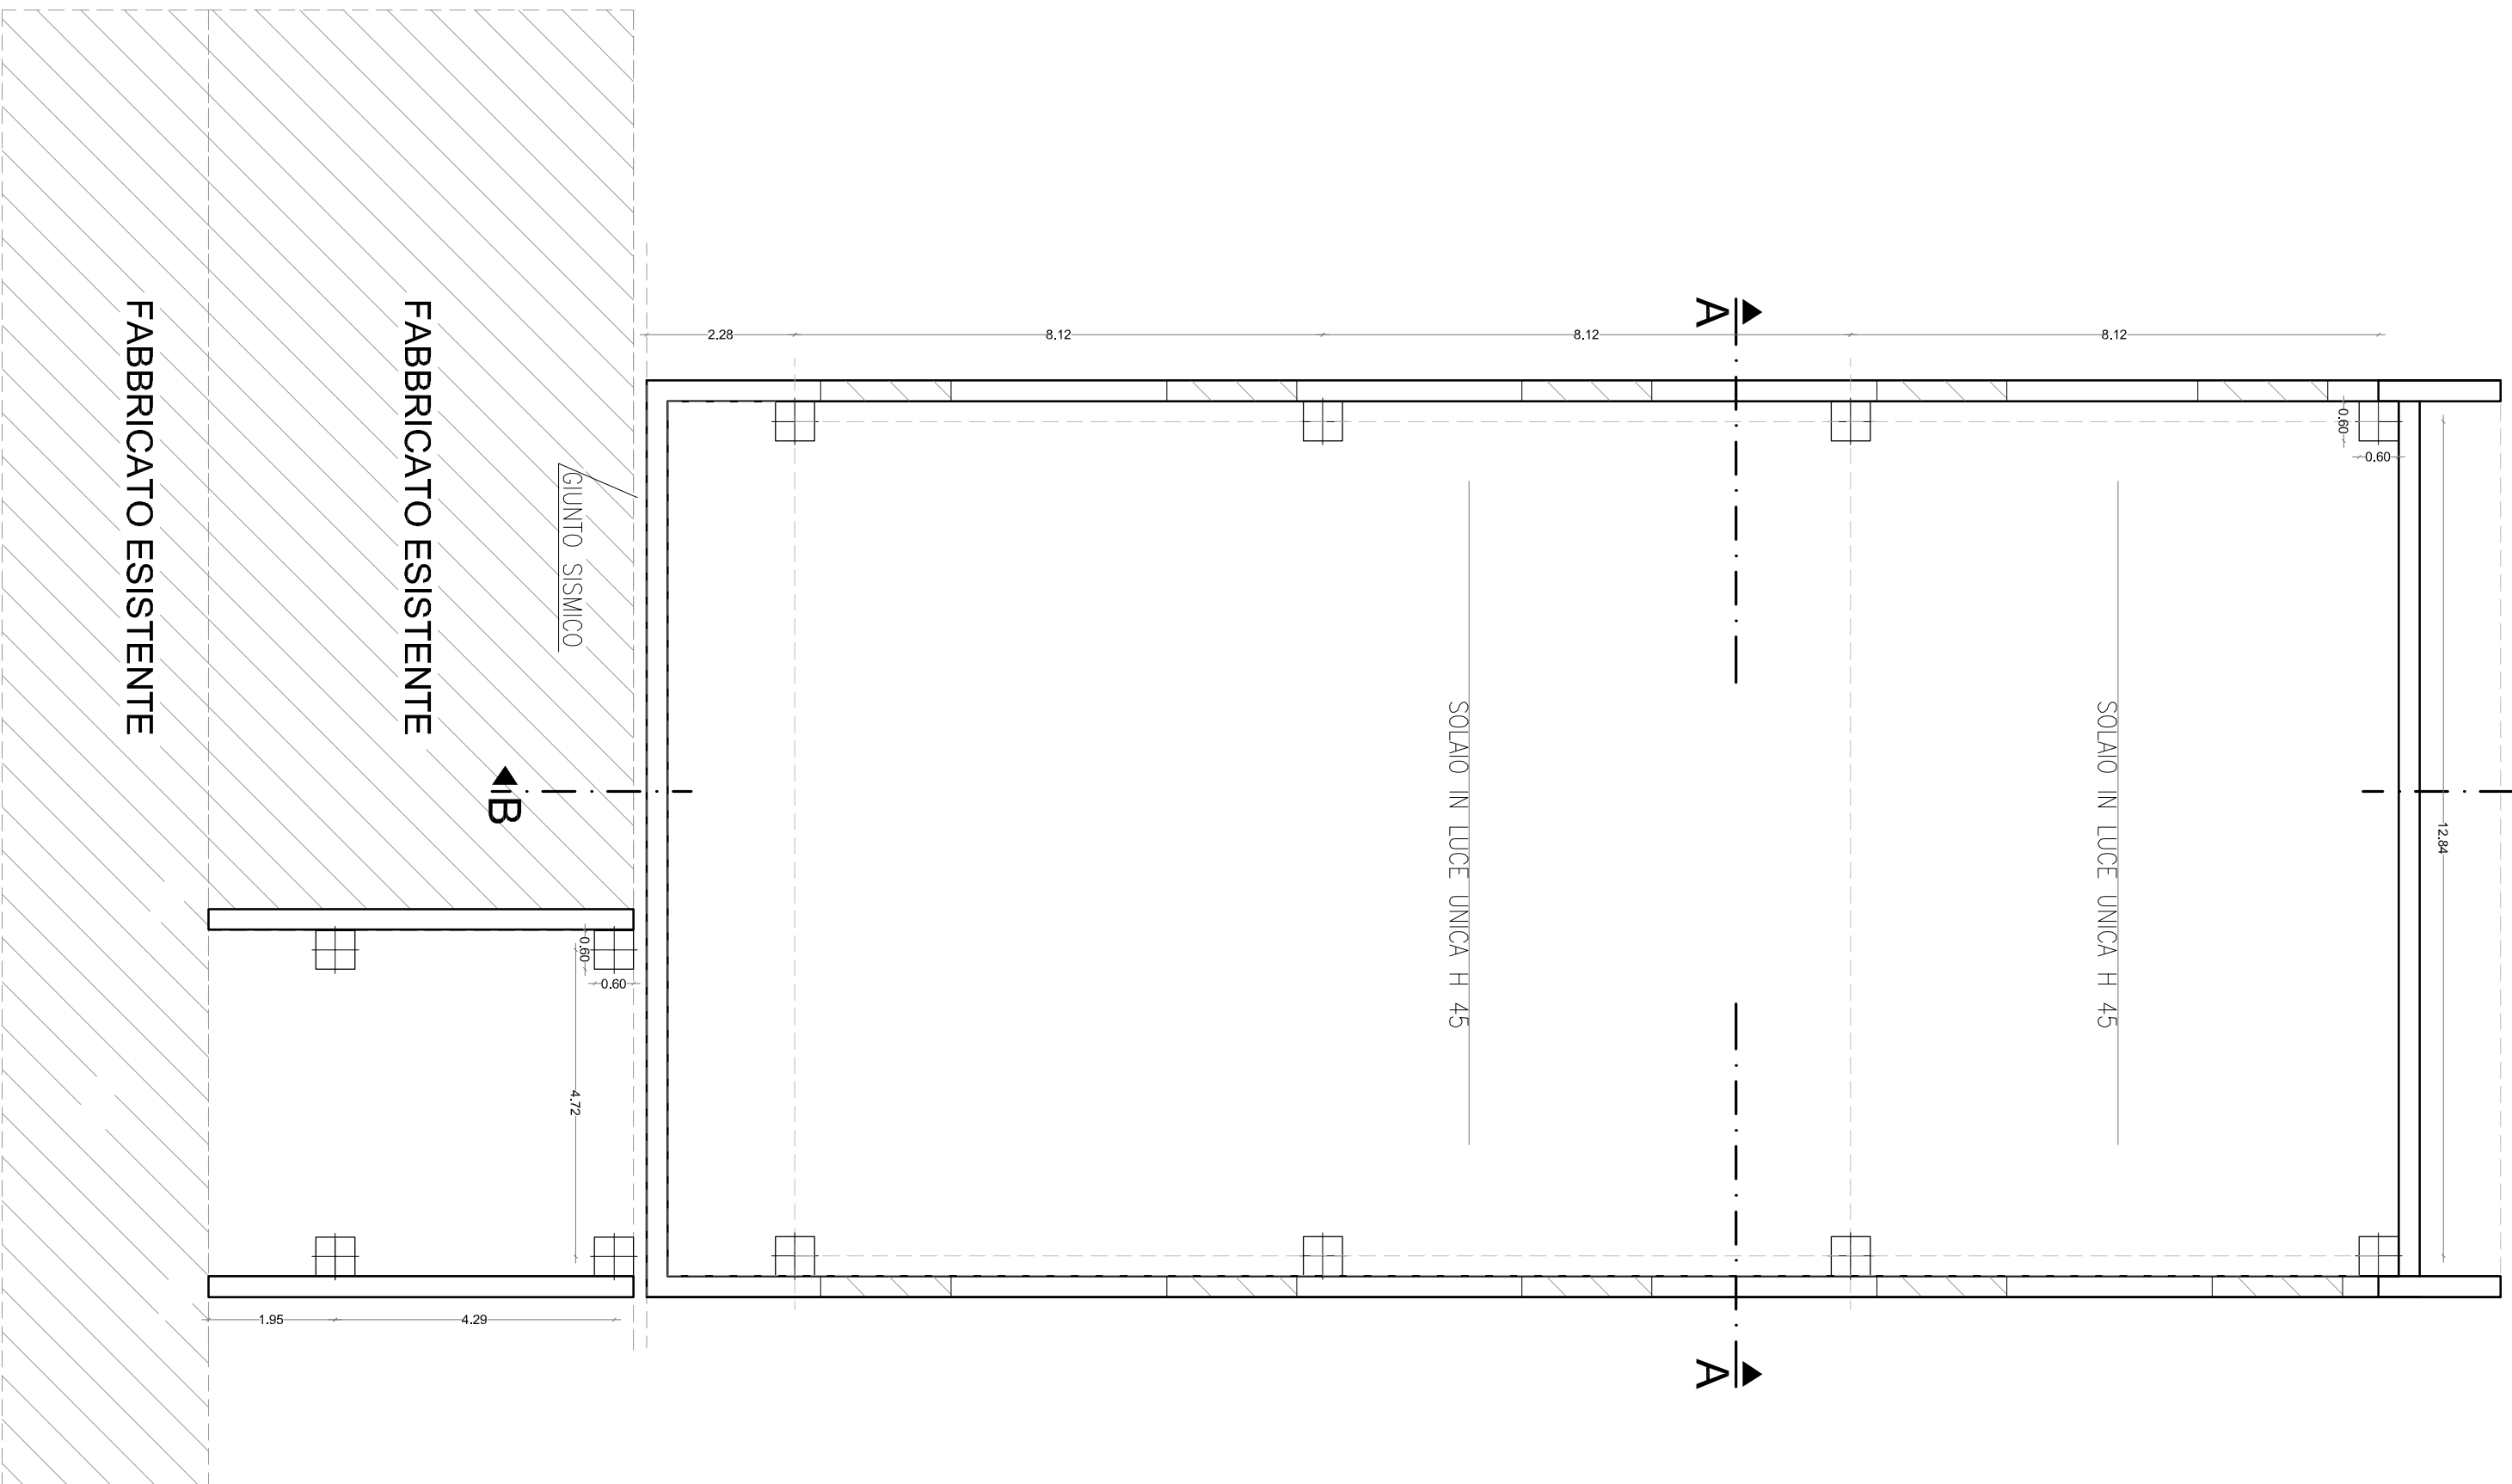


SEZIONE A-A

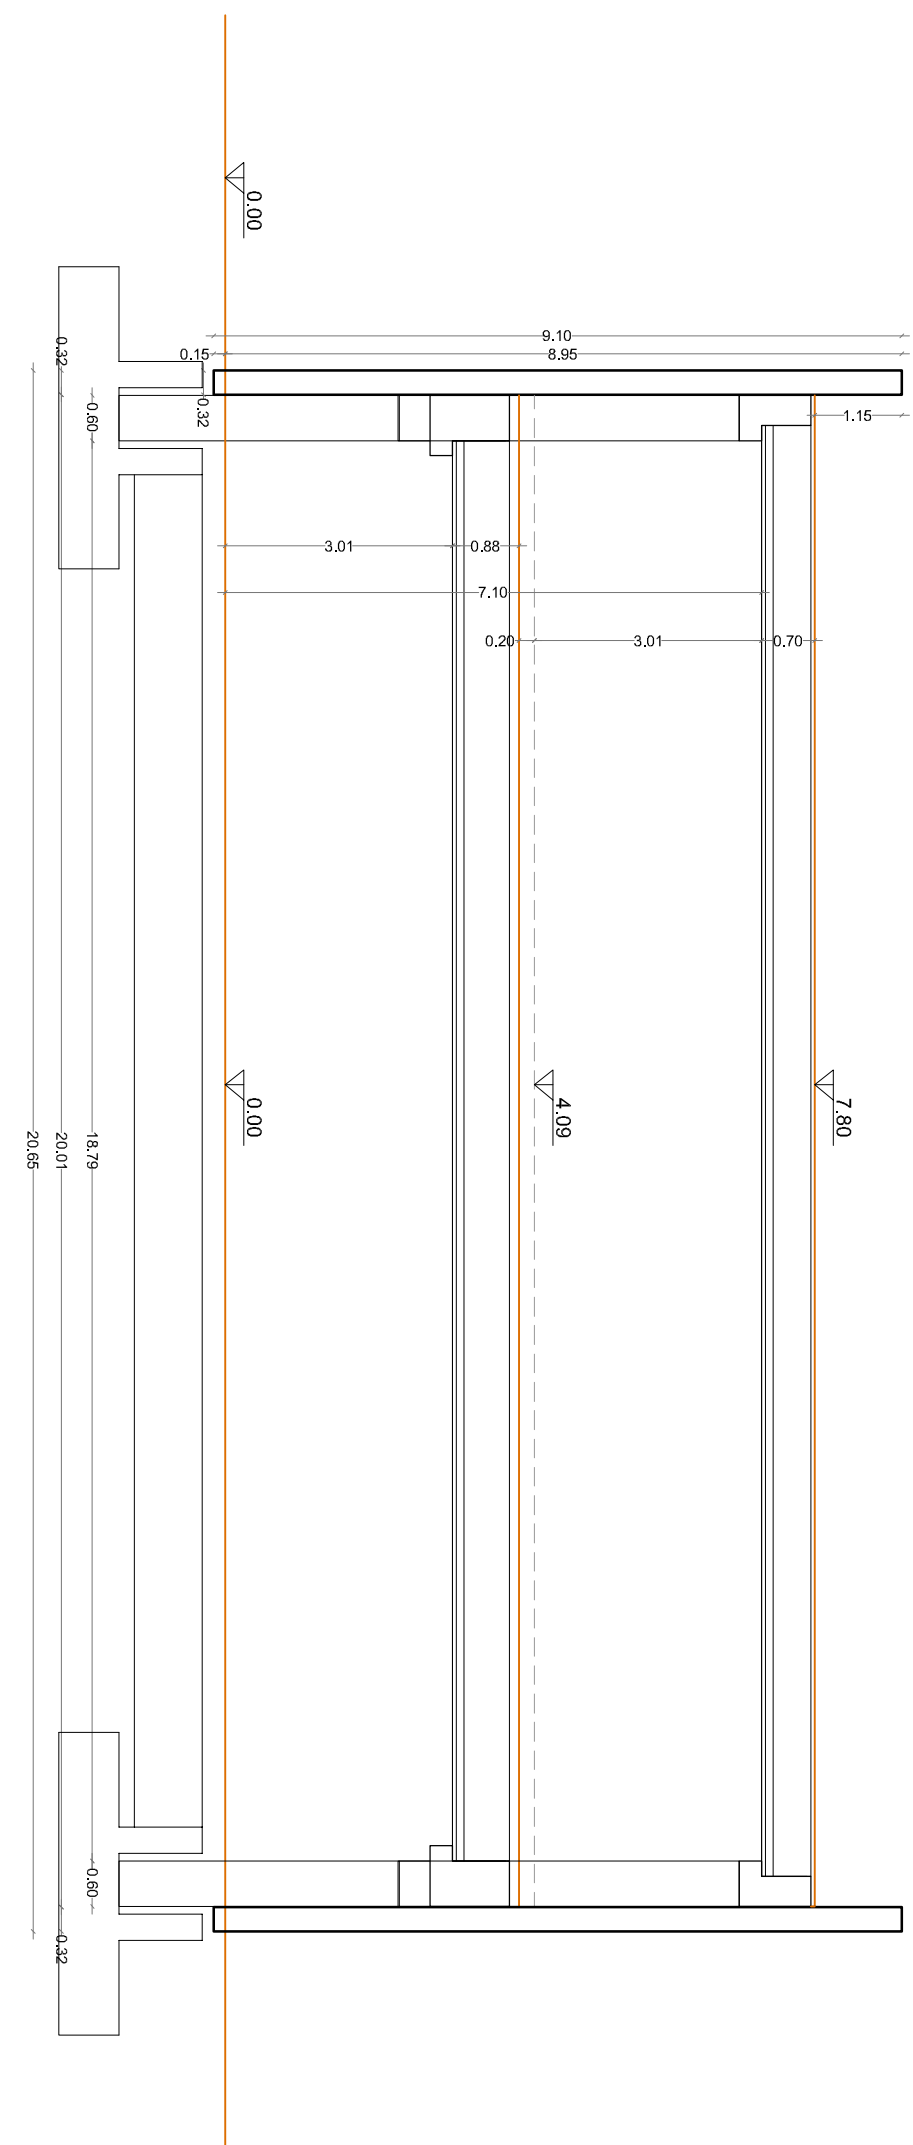


SEZIONE B-B

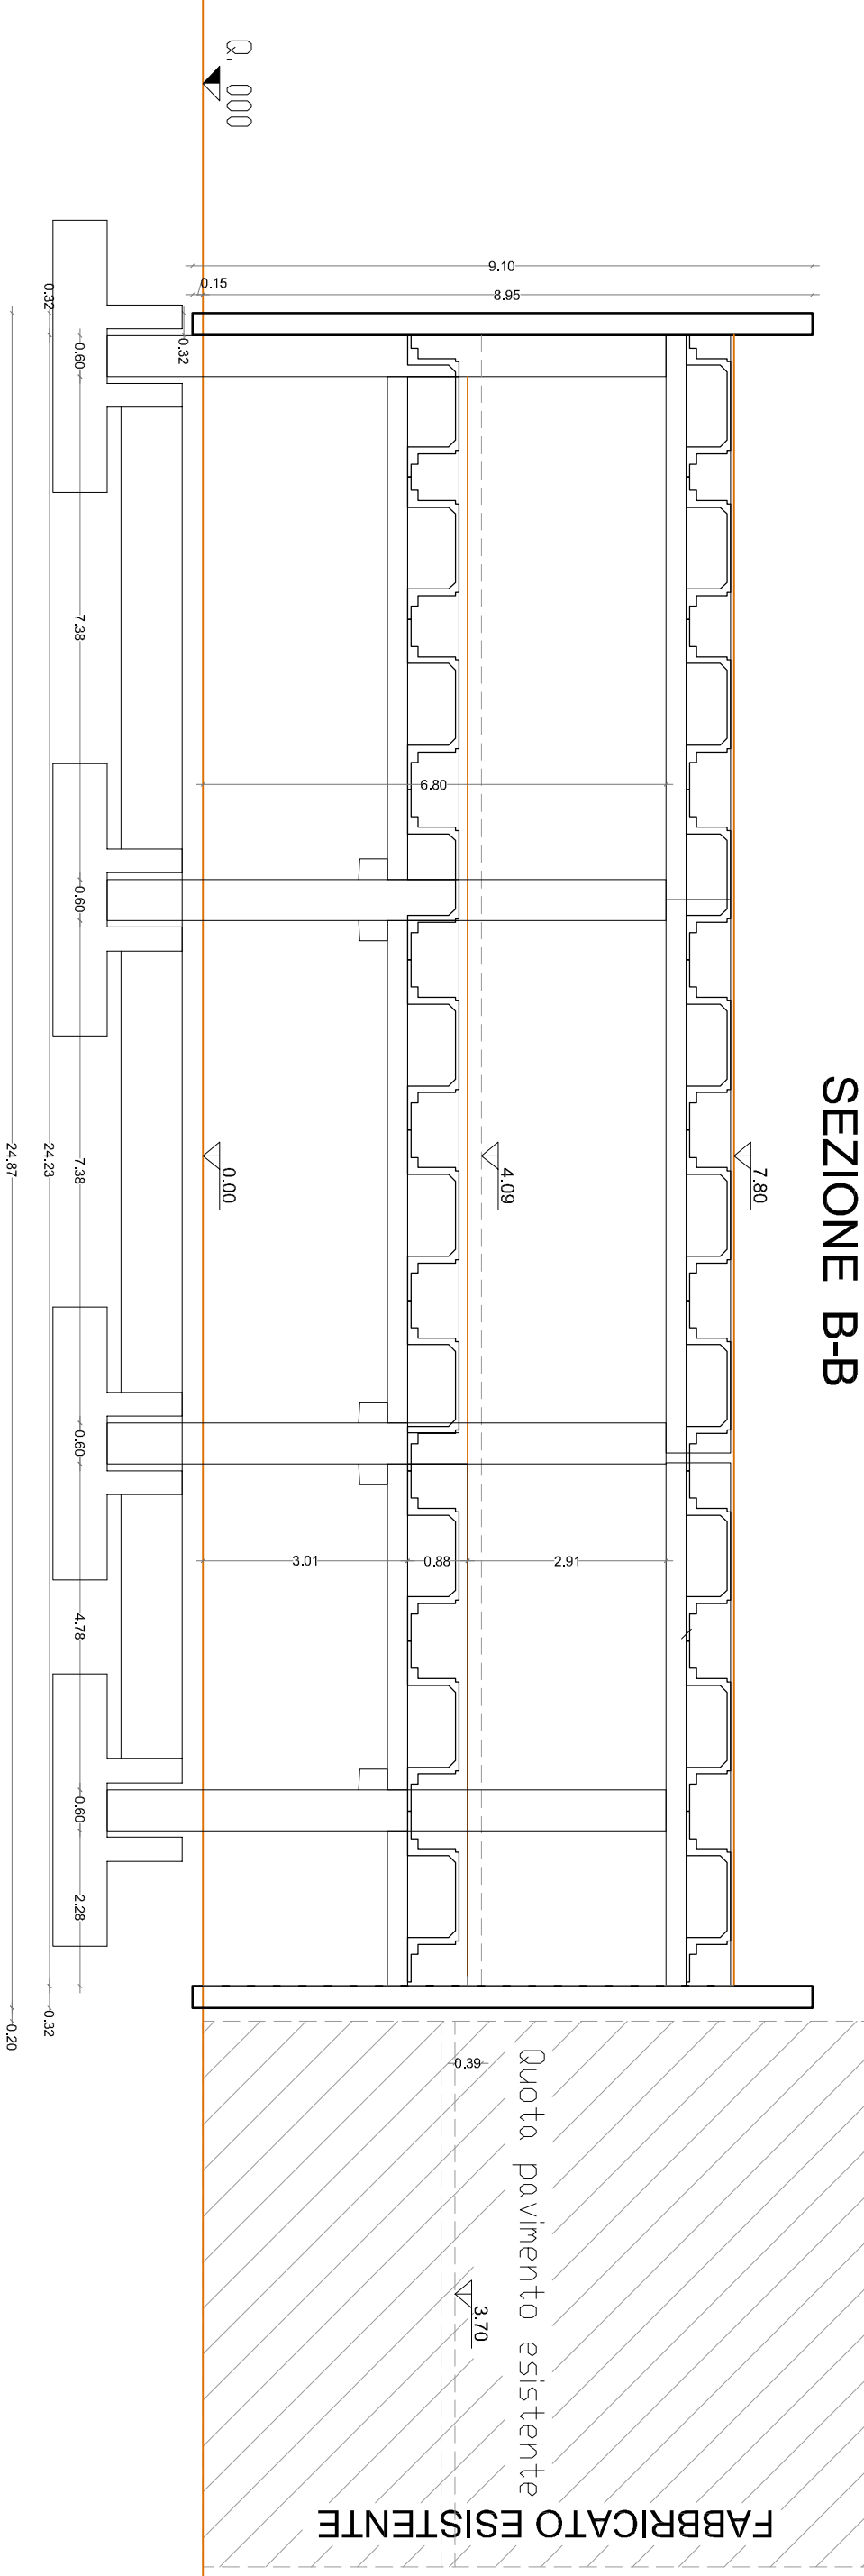

SEZIONE A-A

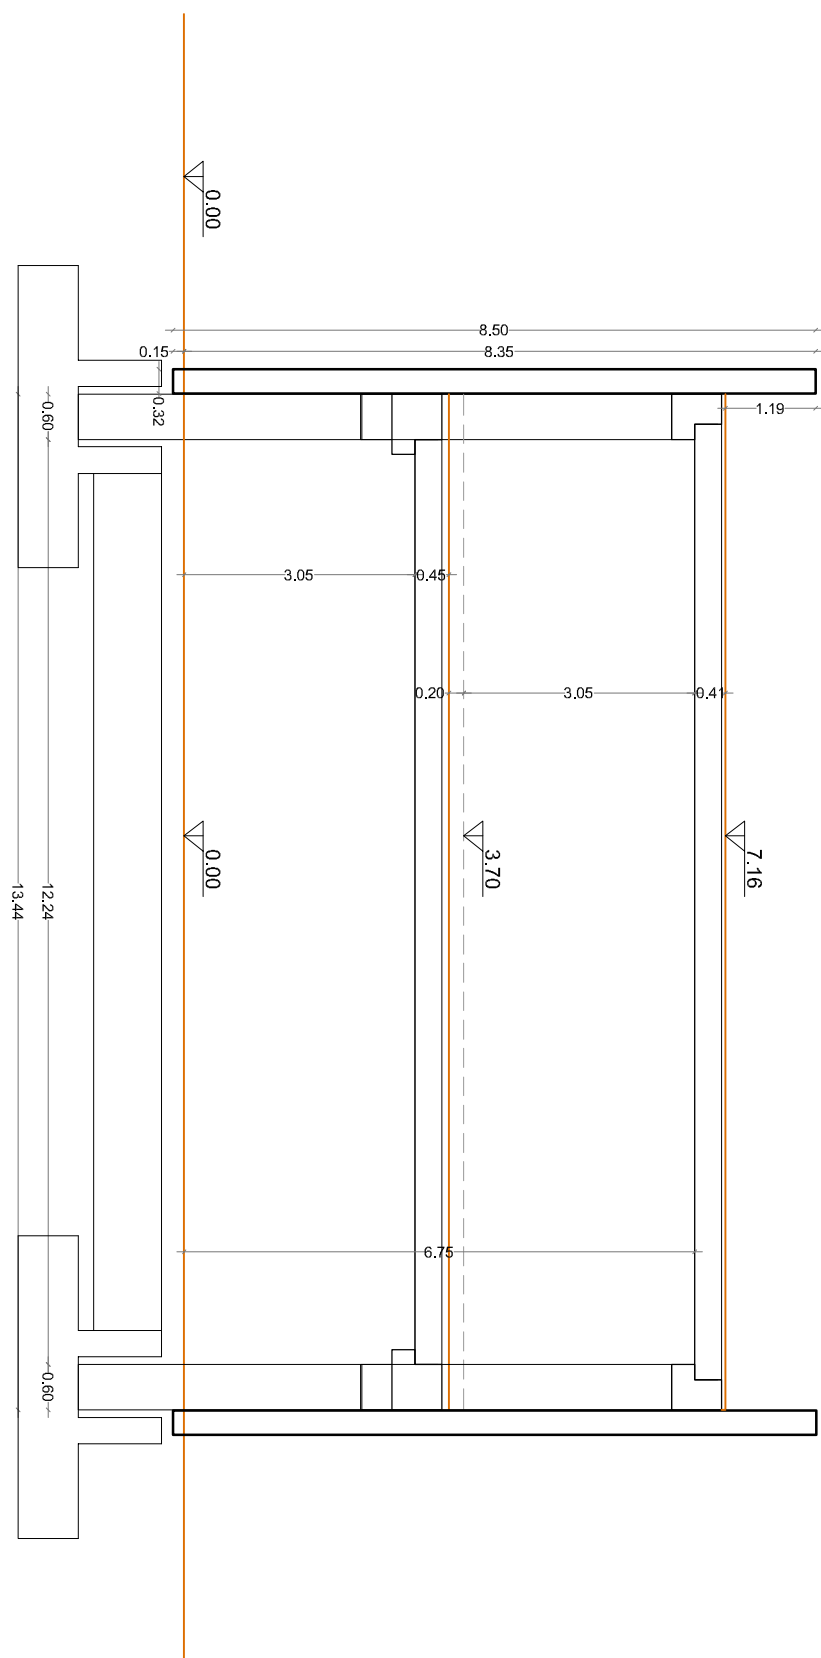

SEZIONE B-B

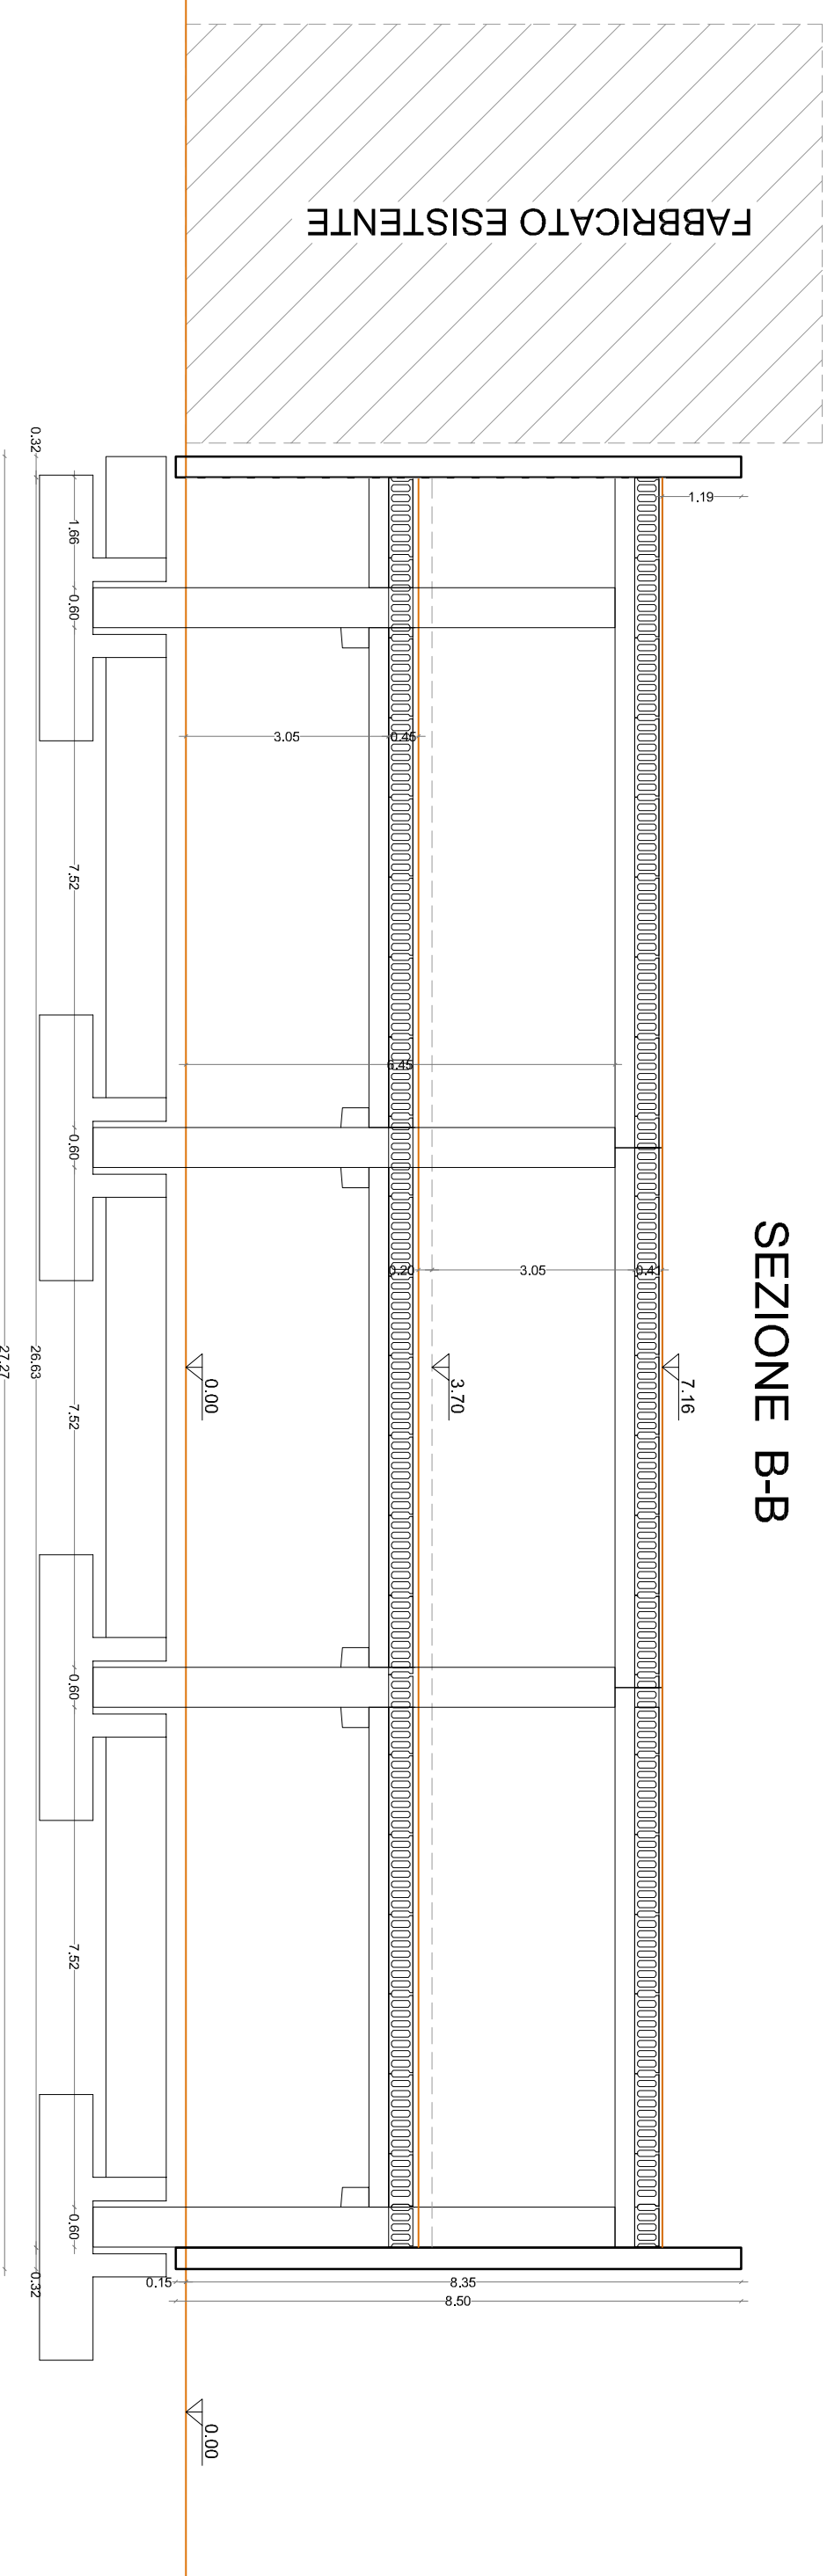

Alessandro Magli Architetto
Tel. 059494866 - Fax 059431456 - mail info@alexmagli.it
www.alexmagli.it

Via Agnelli - Concordia sulla Secchia (MO)

Progetto
Realizzazione di nuovo impianto
Cantieri di Concordia sulla Secchia (MO)

Numero ordinazione pratica
27
Sf P D E
1:100
Settembre 2016
