



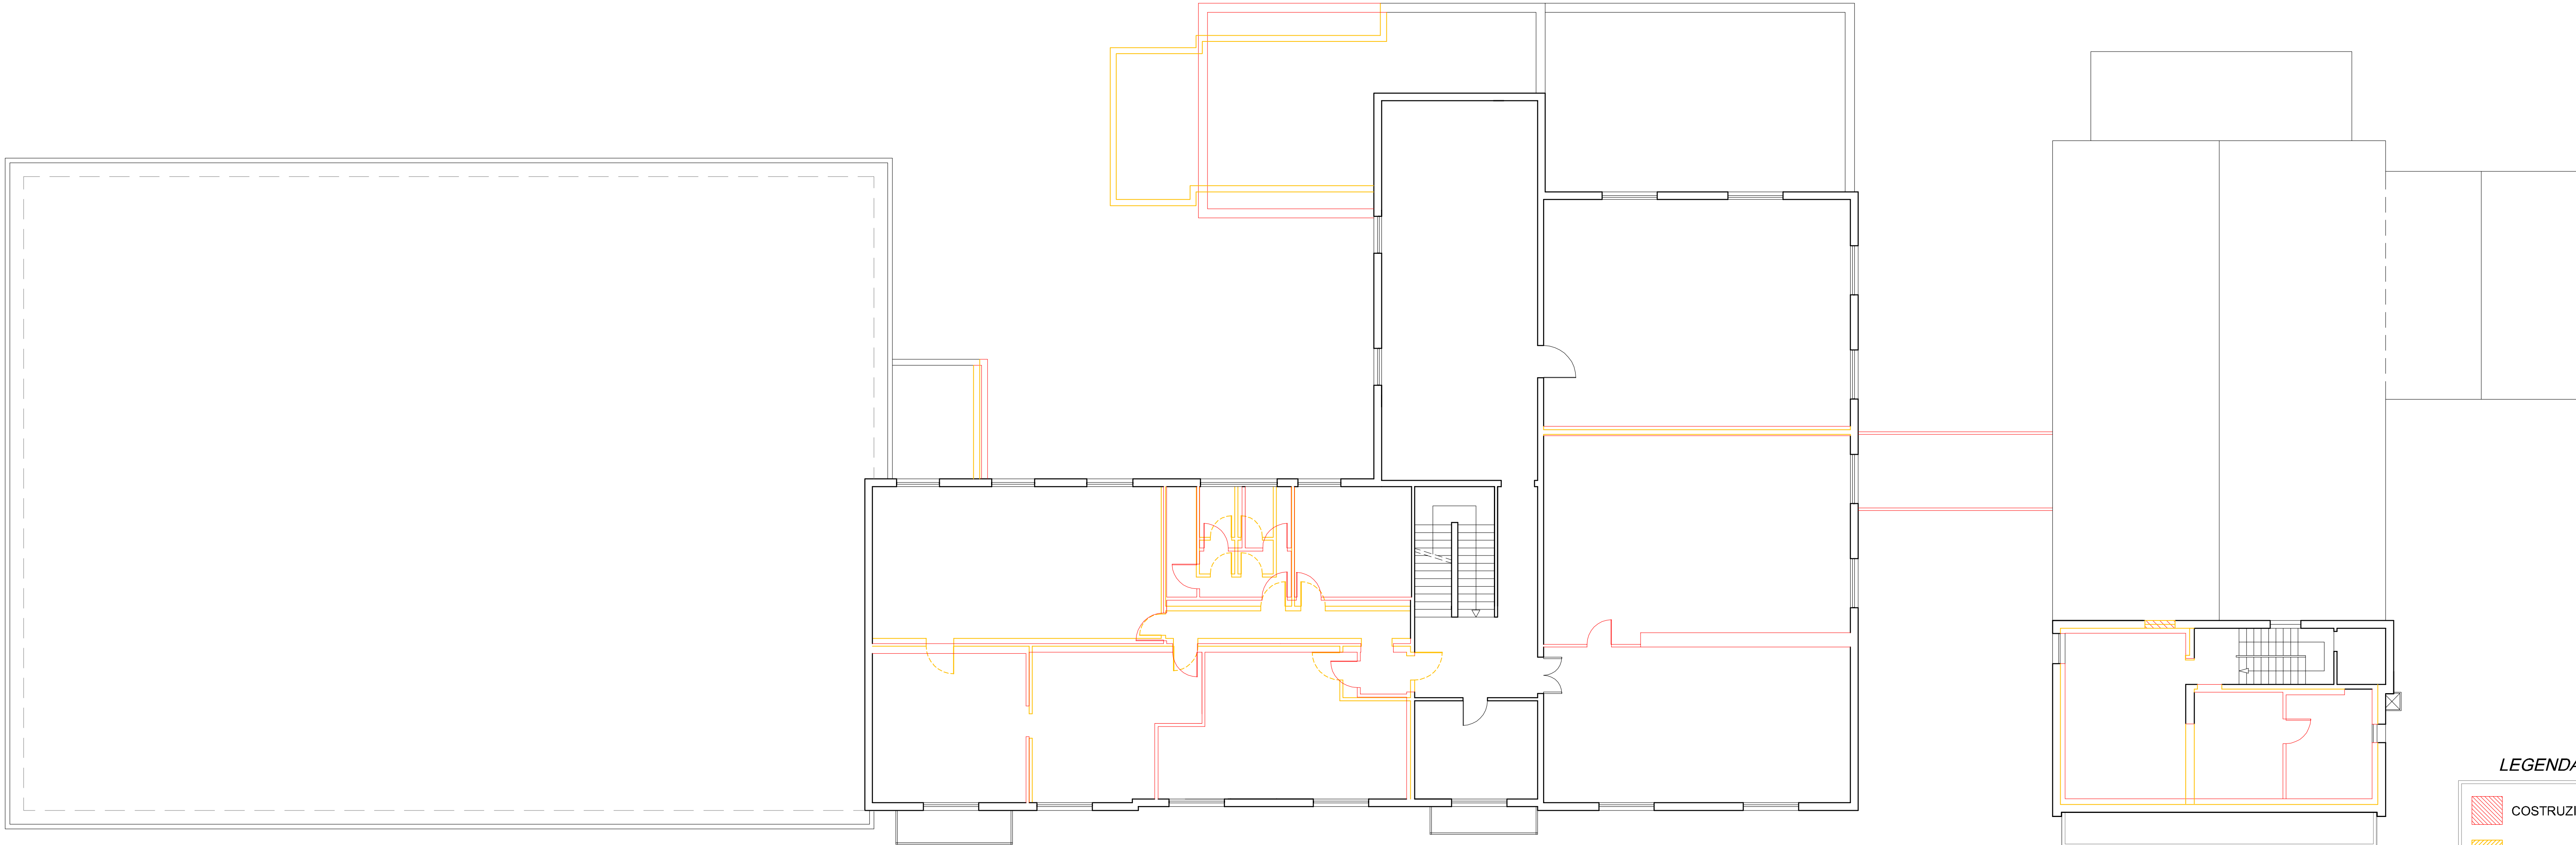

LEGENDA

 COSTRUZIONE

 DEMOLIZIONE

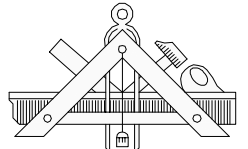

Alessandro Magli Architetto
Via Obici 14 - 25034 Orzinuovi (BS)
C.F.: MGL LSN 64M06 G149R - P.Iva: 01667230989
Ordine degli Architetti di Brescia n. 1244
tel. 030941666 - fax 030943146 - mail info@alessandromagli.it
www.alessandromagli.it



OWENSCORP ITALIA SPA
Sede Legale: Via Ponza 4 - 10121 TORINO
Tel. +39 011 5618697 - Fax +39 011 5633624
Part. IVA 004-115618697-0775270016
Sede Amministrativa e Operativa:
Via Agnini, 15 - 41039 Concordia S/s (MO)
Tel. +39 0535 1915200 - Fax +39 0535 1915203
Data

Comitente
Owenscorp Italia S.p.A.
Via Agnini - Concordia sulla Secchia (Mo)

Progetto Realizzazione di nuovo ampliamento Comune di Concordia sulla Secchia (Mo)	Scala 1:100
Numero elaborato pratica 00/h	Confronto: PROGETTO APPROVATO - STATO ATTUALE
SF P ☒ D E	

QUESTO DISEGNO E' DI PROPRIETA' RISERVATA E NON PUO' ESSERE COPIATO O RIPRODOTTO SENZA PREVENTIVA AUTORIZZAZIONE