


Alessandro Magli Architetto

Via Obici 14 - 25034 Orzinuovi (BS)
C.F.: MGL LSN 64M06 G149R - P.Iva: 01667230989
Ordine degli Architetti di Brescia n. 1244

tel. 030941666 - fax 030943146 - mail info@alessandromagli.it
www.alessandromagli.it

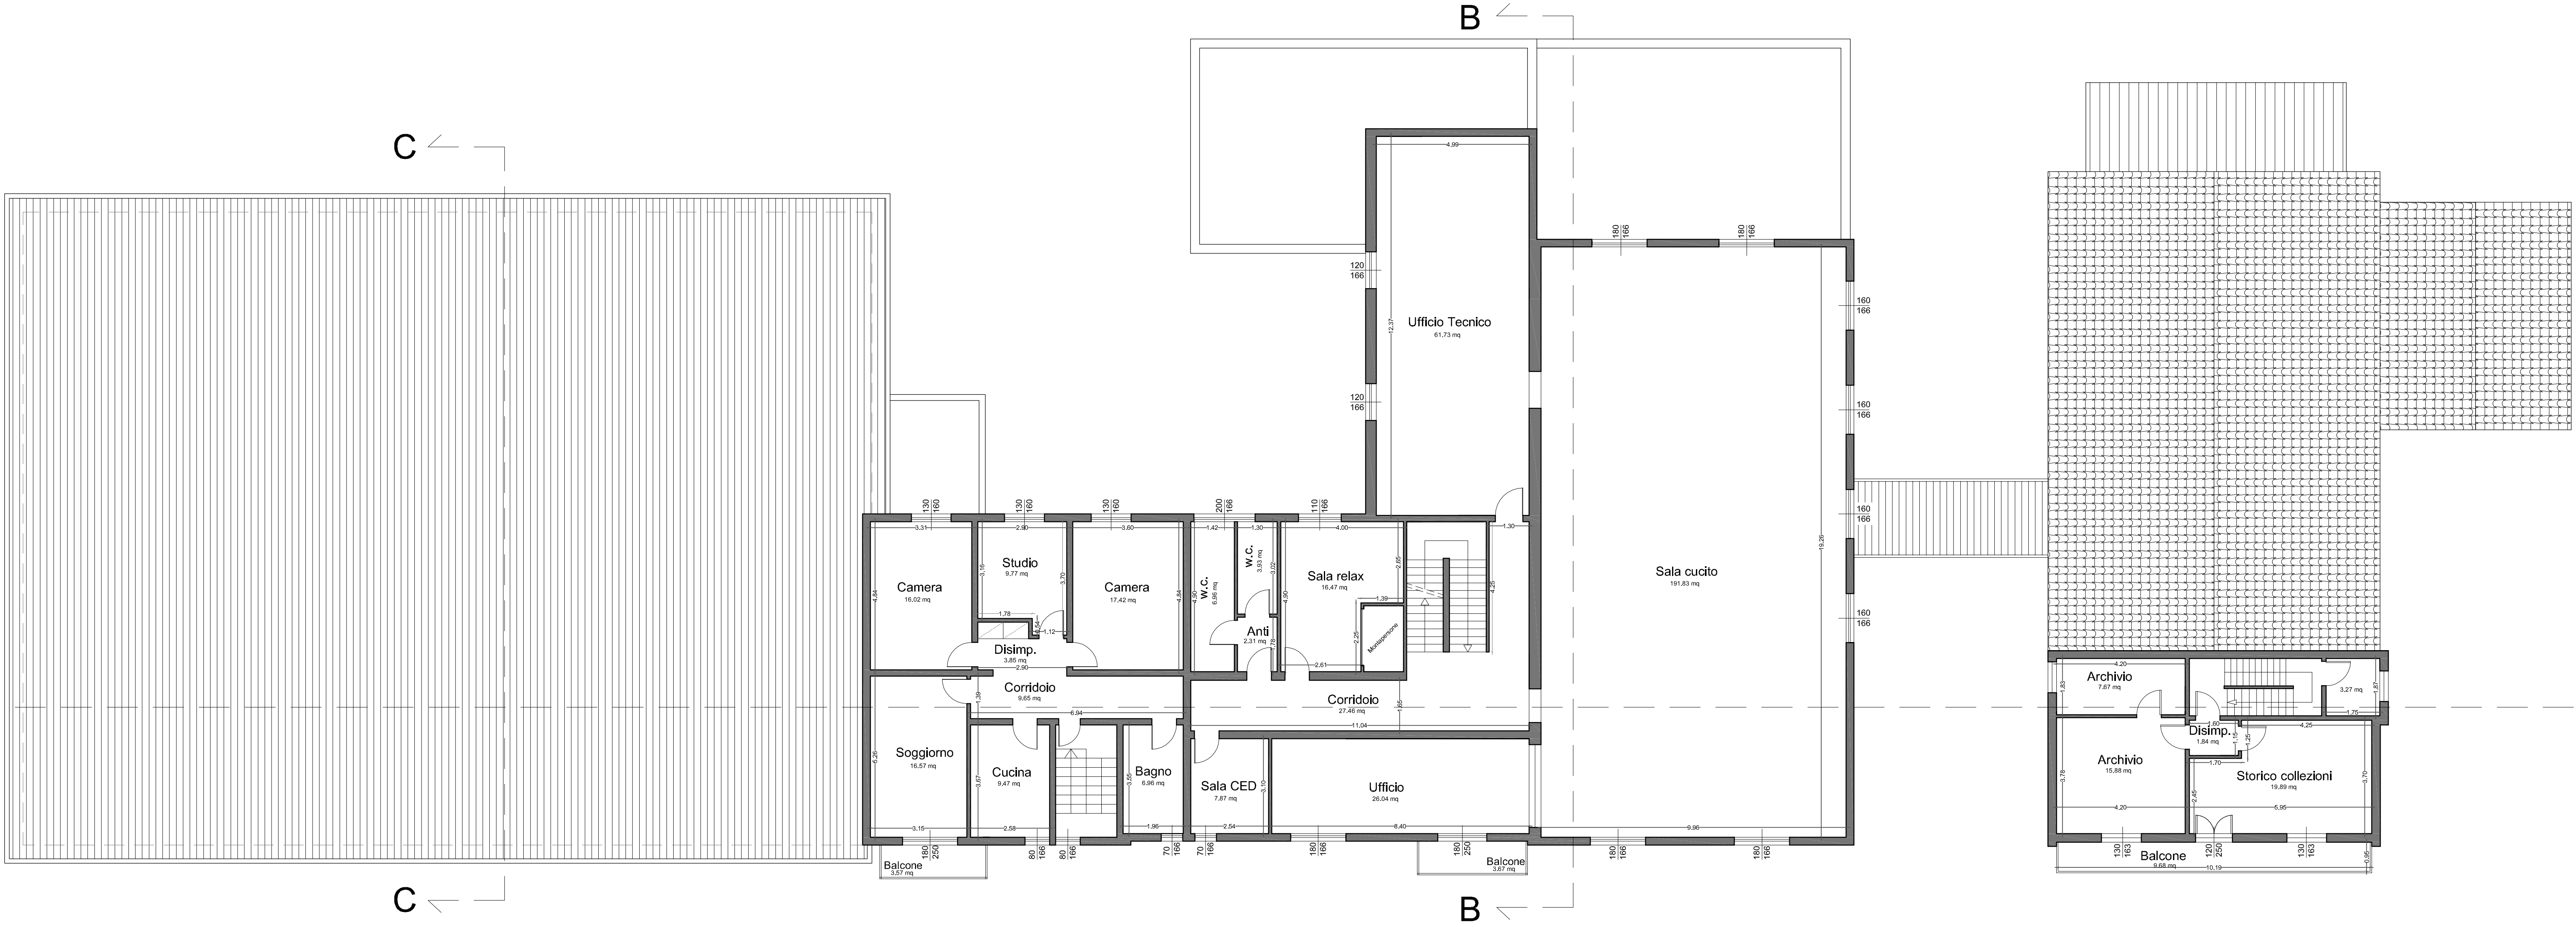

OWENSCORP ITALIA SPA
(timbro e firma)
Sede Legale: Via Portici 4 - 01121 TORINO
Tel. +39 011 5618691 - fax +39 011 5633989
Part. IVA / Cod. Fisc. IT02715270016
Sede Amministrativa e Operativa:
Via Agnini, 45 - 41033 Concordia sulla Secchia (MO)
Tel. +39 0535 1915200 - fax +39 0535 1915203

Commitente
Owenscorp Italia S.p.A.
Via Agnini - Concordia sulla Secchia (Mo)

Progetto
Realizzazione di nuovo ampliamento
Comune di Concordia sulla Secchia (Mo)

Numero elaborato pratica
RILIEVO: Pianta Piano Primo

02

Scala
Ottobre 2016

1:100

SF P ☒ E

QUESTO DISEGNO E' DI PROPRIETA' RISERVATA E NON PUO' ESSERE COPIATO O RIPRODOTTO SENZA PREVENTIVA AUTORIZZAZIONE