


Alessandro Magli Architetto

Via Obici 14 - 25034 Orzinuovi (BS)
C.F.: MGL LSN 64M06 G149R - P.Iva: 01667230989
Ordine degli Architetti di Brescia n. 1244
tel. 030941666 - fax 030943146 - mail info@alessandromagli.it
www.alessandromagli.it

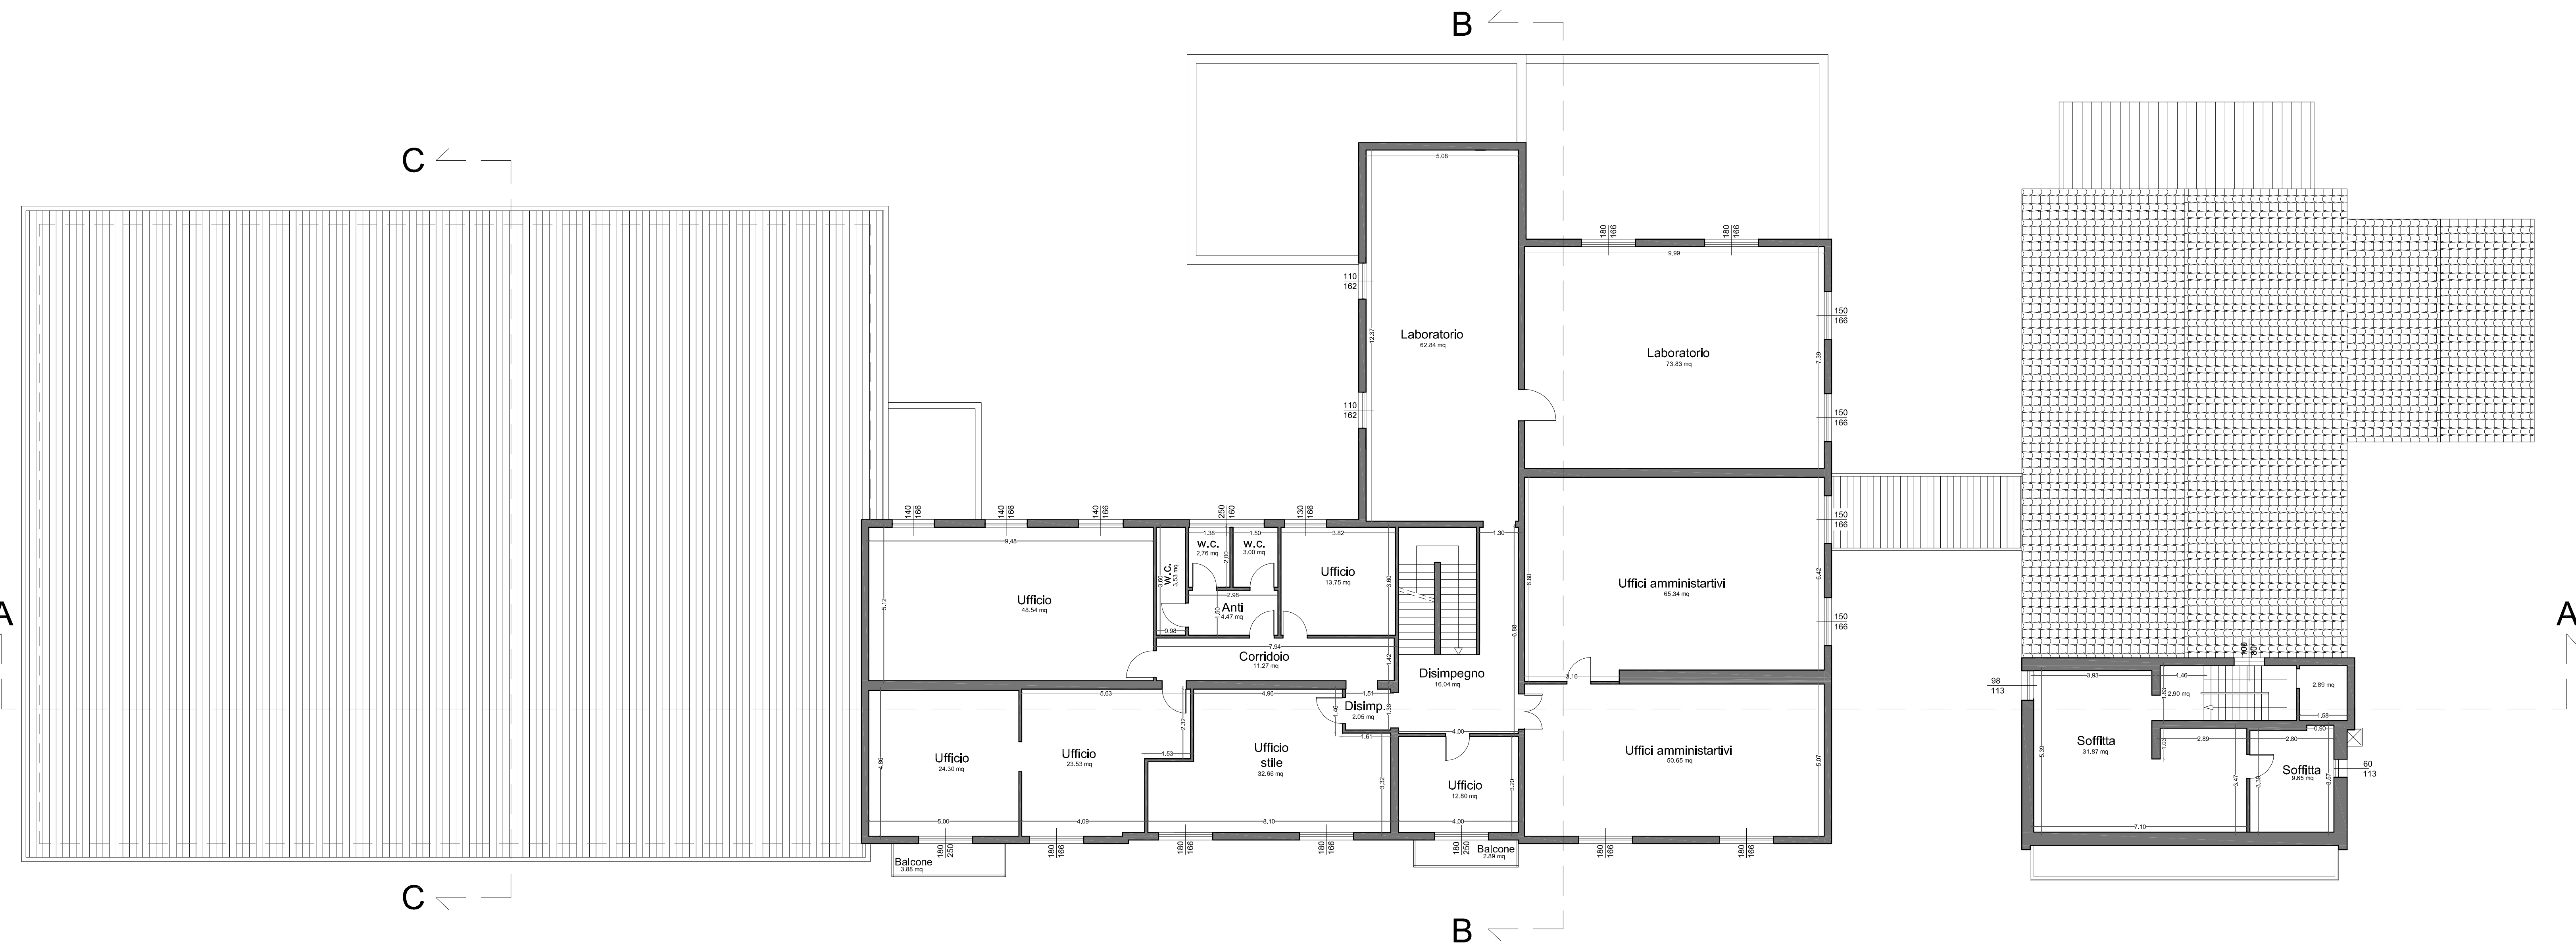

Committente		Sede Legale: Via Ponza 4 - 10121 TORINO Tel. +39 011 5618637 - Fax +39 011 5633524 Part. IVA/Pos. Fiscale/TOT/Pos. Trib. 011/000	
-------------	--	---	--

OWENSCORP ITALIA SPA
Sede Legale: Via Ponza, 4 - 10121 TORINO
Tel. +39 011 5618697 - Fax +39 011 5633622
Part. IVA n. 01507070016
Sede Amministrativa e Operativa:
Via Agnini, 15 - 41033 Concordia S/a (MO)
Tel. +39 0535 1945300 - Fax +39 0535 1945203