



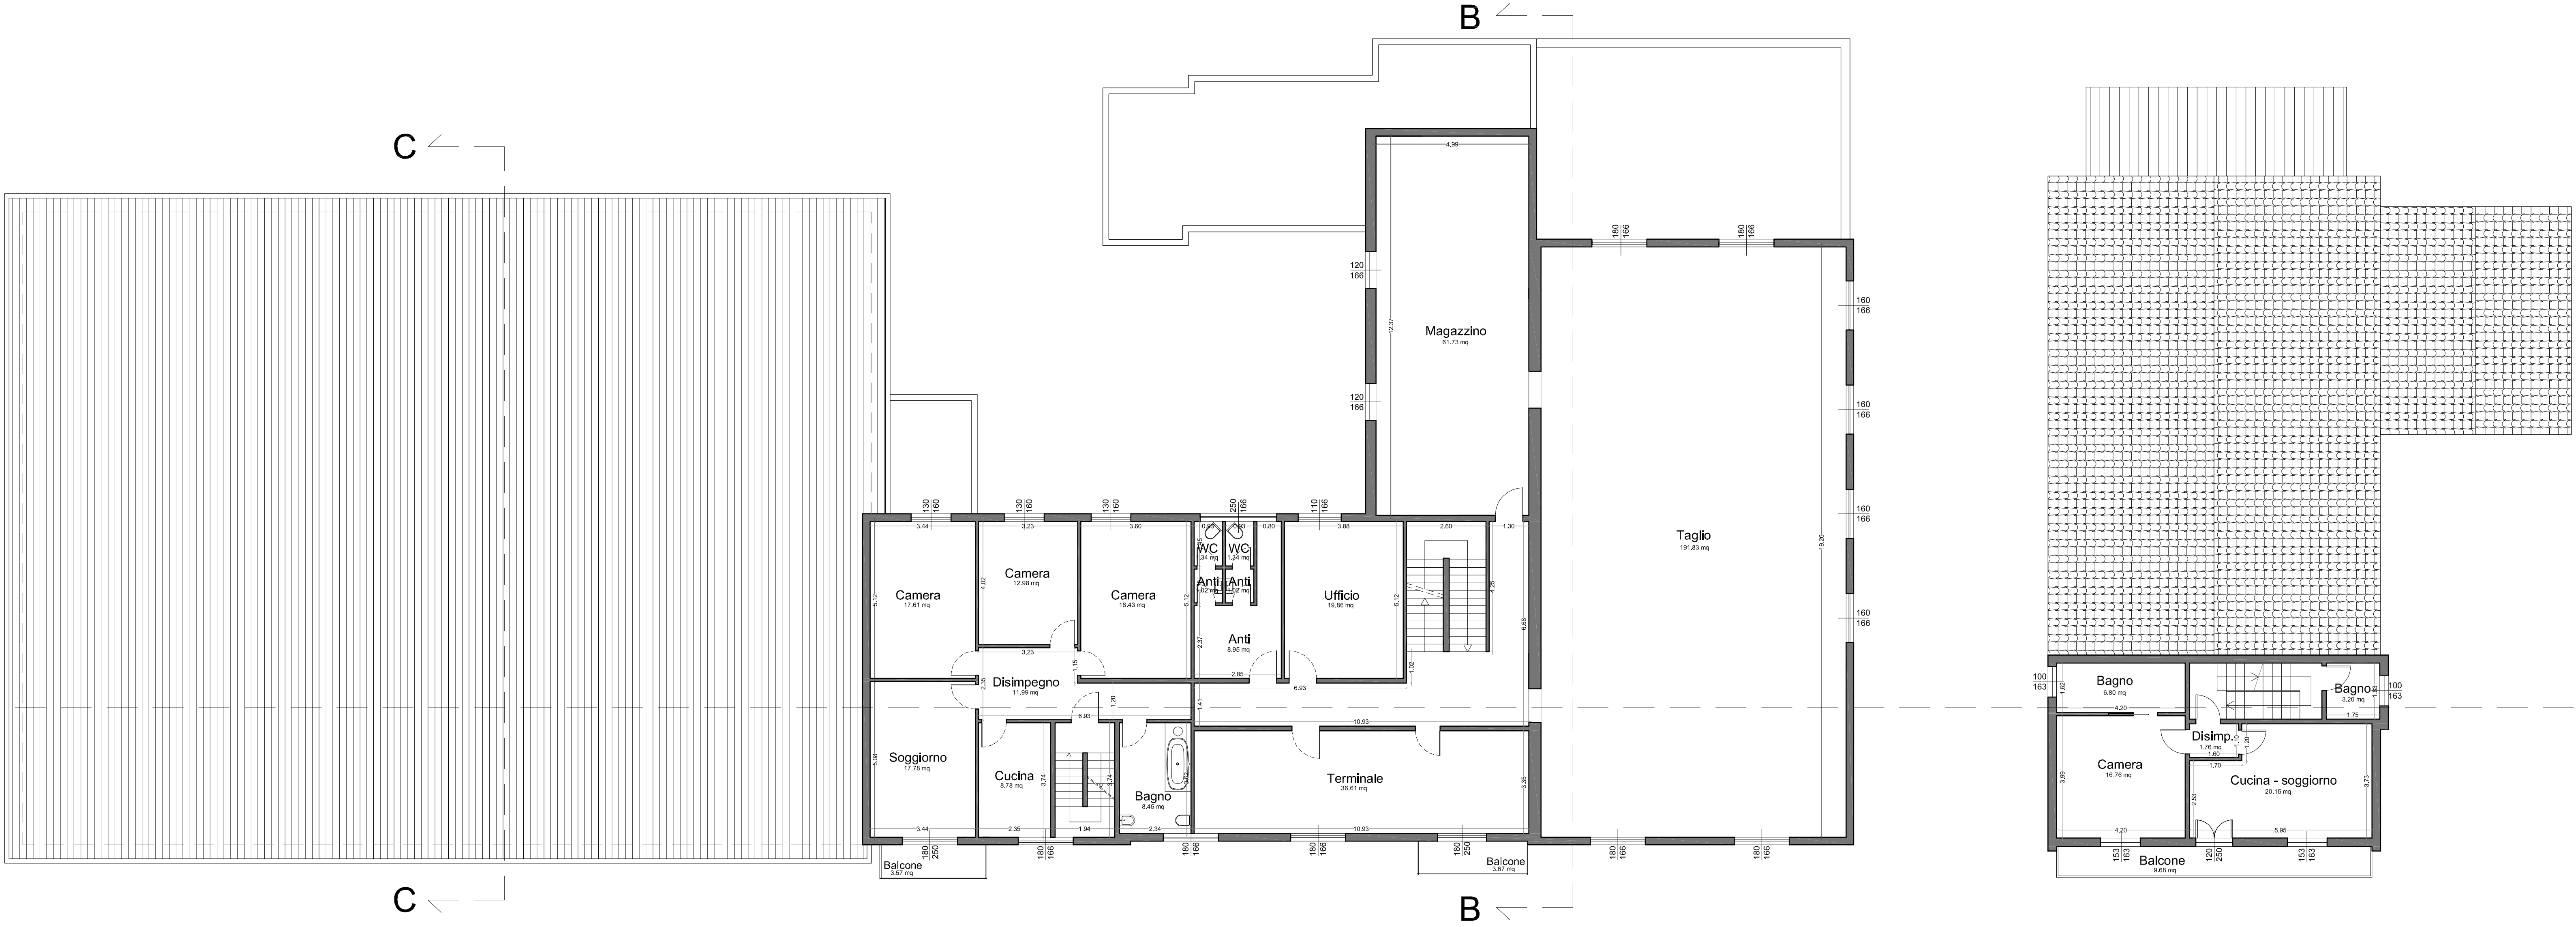

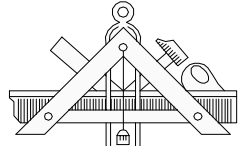

Alessandro Magli Architetto
Via Obici 14 - 25034 Orzinuovi (BS)
C.F.: MGL LSN 64M06 G149R - P.Iva: 01667230989
Ordine degli Architetti di Brescia n. 1244
tel. 030941666 - fax 030943146 - mail info@alessandromagli.it
www.alessandromagli.it



OWENSCORP ITALIA SPA

Sede Legale: Via Porza 4 - 10121 TORINO
Tel. +39 011 5618692 - Fax +39 011 5633824
Part. IVA/Ord. Fisc. IT07745270016
Sede Amministrativa e Direzione Operativa:
Via Agnini 15 - 41033 Concordia Sella (MO)
Tel. +39 0535 1915203 - Fax +39 0535 1915203

Committente	Owenscorp Italia S.p.A. Via Agnini - Concordia sulla Secchia (Mo)	
Progetto	Realizzazione di nuovo ampliamento Comune di Concordia sulla Secchia (Mo)	
Numero elaborato pratica	00/b	Scala
TAVOLA DI CONFORMITA': PIANTE PIANO PRIMO Progetto approvato con Pratiche Edilizie n. 34/58 - 35/58 - 20/63 - 26/65 - 14/71 - 146/71 - 114/82 298/86 - 836/86 - 48/08		1:100
		SF P ☒ D E

QUESTO DISEGNO E' DI PROPRIETA' RISERVATA E NON PUO' ESSERE COPIATO O RIPRODOTTO SENZA PREVENTIVA AUTORIZZAZIONE