


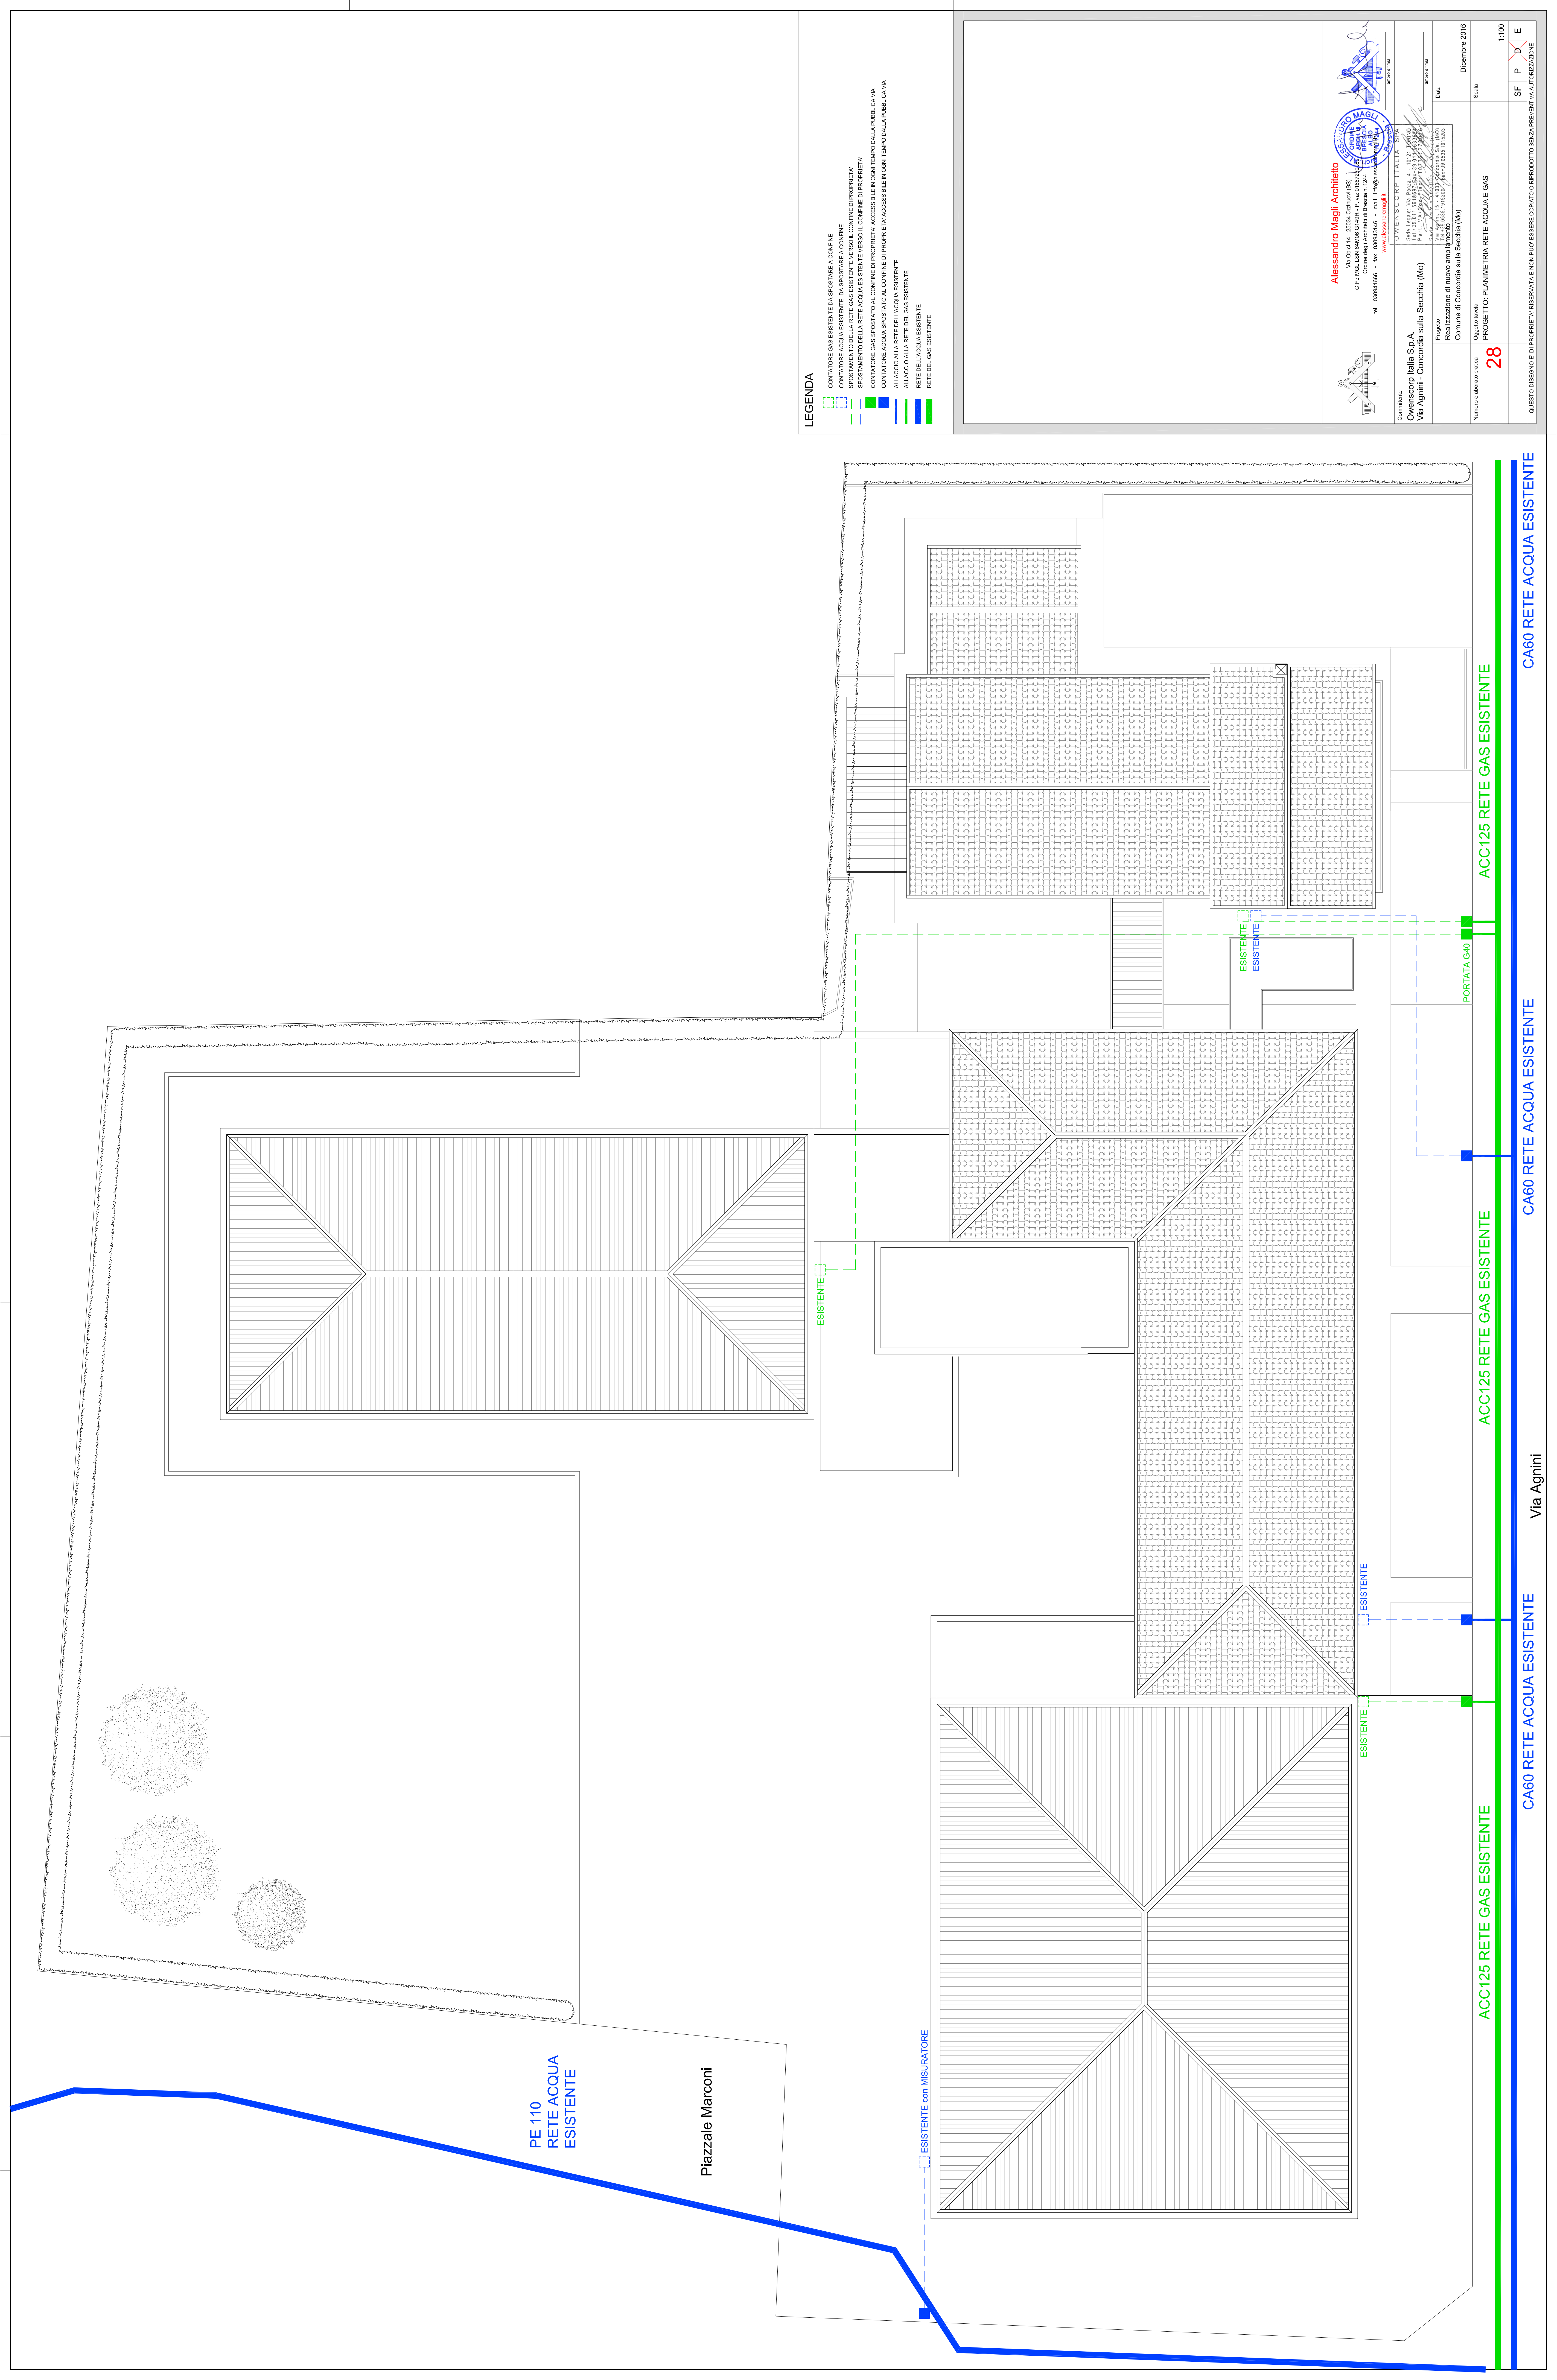

PE 110
RETE ACQUA
ESISTENTE

Piazzale Marconi

ESISTENTE con MISURATORE

ESISTENTE
ESISTENTE

ESISTENTE

ESISTENTE

ACC125 RETE GAS ESISTENTE


ACC125 RETE GAS ESISTENTE

ACC125 RETE GAS ESISTENTE

PORTATA G40

LEGENDA

- CONTATORE GAS ESISTENTE DA SPOSTARE A CONFINI
- CONTATORE GAS ESISTENTE DA SPOSTARE A CONFINI
- SPOSTAMENTO DELLA RETE ACQUA ESISTENTE VERSO IL CONFINI DI PROPRIETA'
- SPOSTAMENTO DELLA RETE ACQUA ESISTENTE VERSO IL CONFINI DI PROPRIETA'
- CONTATORE GAS SPOSTATO AL CONFINI DI PROPRIETA' ACCESSIBILE IN OGNI TEMPO DALLA PUBBLICA VIA
- CONTATORE ACQUA SPOSTATO AL CONFINI DI PROPRIETA' ACCESSIBILE IN OGNI TEMPO DALLA PUBBLICA VIA
- ALLACIO ALLA RETE DELL'ACQUA ESISTENTE
- RETE DELL'ACQUA ESISTENTE
- RETE DEL GAS ESISTENTE

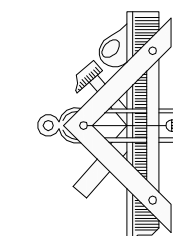

Alessandro Magli Architetto

C.F. MAGLI ALESSANDRO GIUSEPPE - P.IVA 01862730459

Conte degli Architetti di Brescia n. 1044

tel. 03041898 - fax 03041846 - mail info@magliarchitetto.it



Commento
Overscorp Italia S.p.A.
Via Agnini - Concordia sulla Secchia (Mo)

Progetto
Realizzazione di nuovo impianto

Comune di Concordia sulla Secchia (Mo)

Numero elaborato pratica

28

OGGETTO: PROGETTO PLANIMETRIA RETE ACQUA E GAS

Scala

1:100

Questo disegno è di PROPRIETA' RISERVATA E NON PUO' ESSERE COPIATO, RIPRODOTTO, SPEDITO, PRESENTATO, FORNITO

SP P D E

1:100

1:100