Oggetto: Dichiarazione inerente la tipologia di scarichi

lo sottoscritto Tirelli Giambattista nato a San Benedetto Po (Mn) il 12.maggio.1944, Codice fiscale TRL GBT 44E12 H771P in qualità di Legale Rappresentante della Società *OWENSCORP Italia S.p.a.* con sede legale a Torino in Via Ponza, 4 Cod. Fisc. e P.Iva 07725270016, in riferimento all'intervento di ristrutturazione e ampliamento del Fabbricato sito in Via Agnini, 15 con Permesso di Costruire Prot. 79517/16 del 21.ottobre.2016

DICHIARO

- che le acque reflue provenienti dall'insediamento sono classificabili come acque reflue assimilabili al domestico
- che non si configura l'ipotesi di contaminazione delle acque di pioggia quindi non si prevedono sistemi di gestione qualitativa

OWENSCORP ITALIA SPA
Sede Legale: Via Ponza, 4 - 10121 TORINO
Tel.+39.011.5618697-Fax+39.011.5633624
Part.IVA/Cod.Fisc.:IT07725270016
Sede Amministrativa e Operativa:
Via Agnini, 15 - 41033 Concordia S/s. (MO)
Tel.+39.0535.1915200 - Fax+39.0535.1915203

Si dichiara che l'intervento comporta una variazione della permeabilità superficiale e che le acque saranno gestite autonomamente con sistema Rigofill, senza ulteriori contributi in pubblica fognatura.

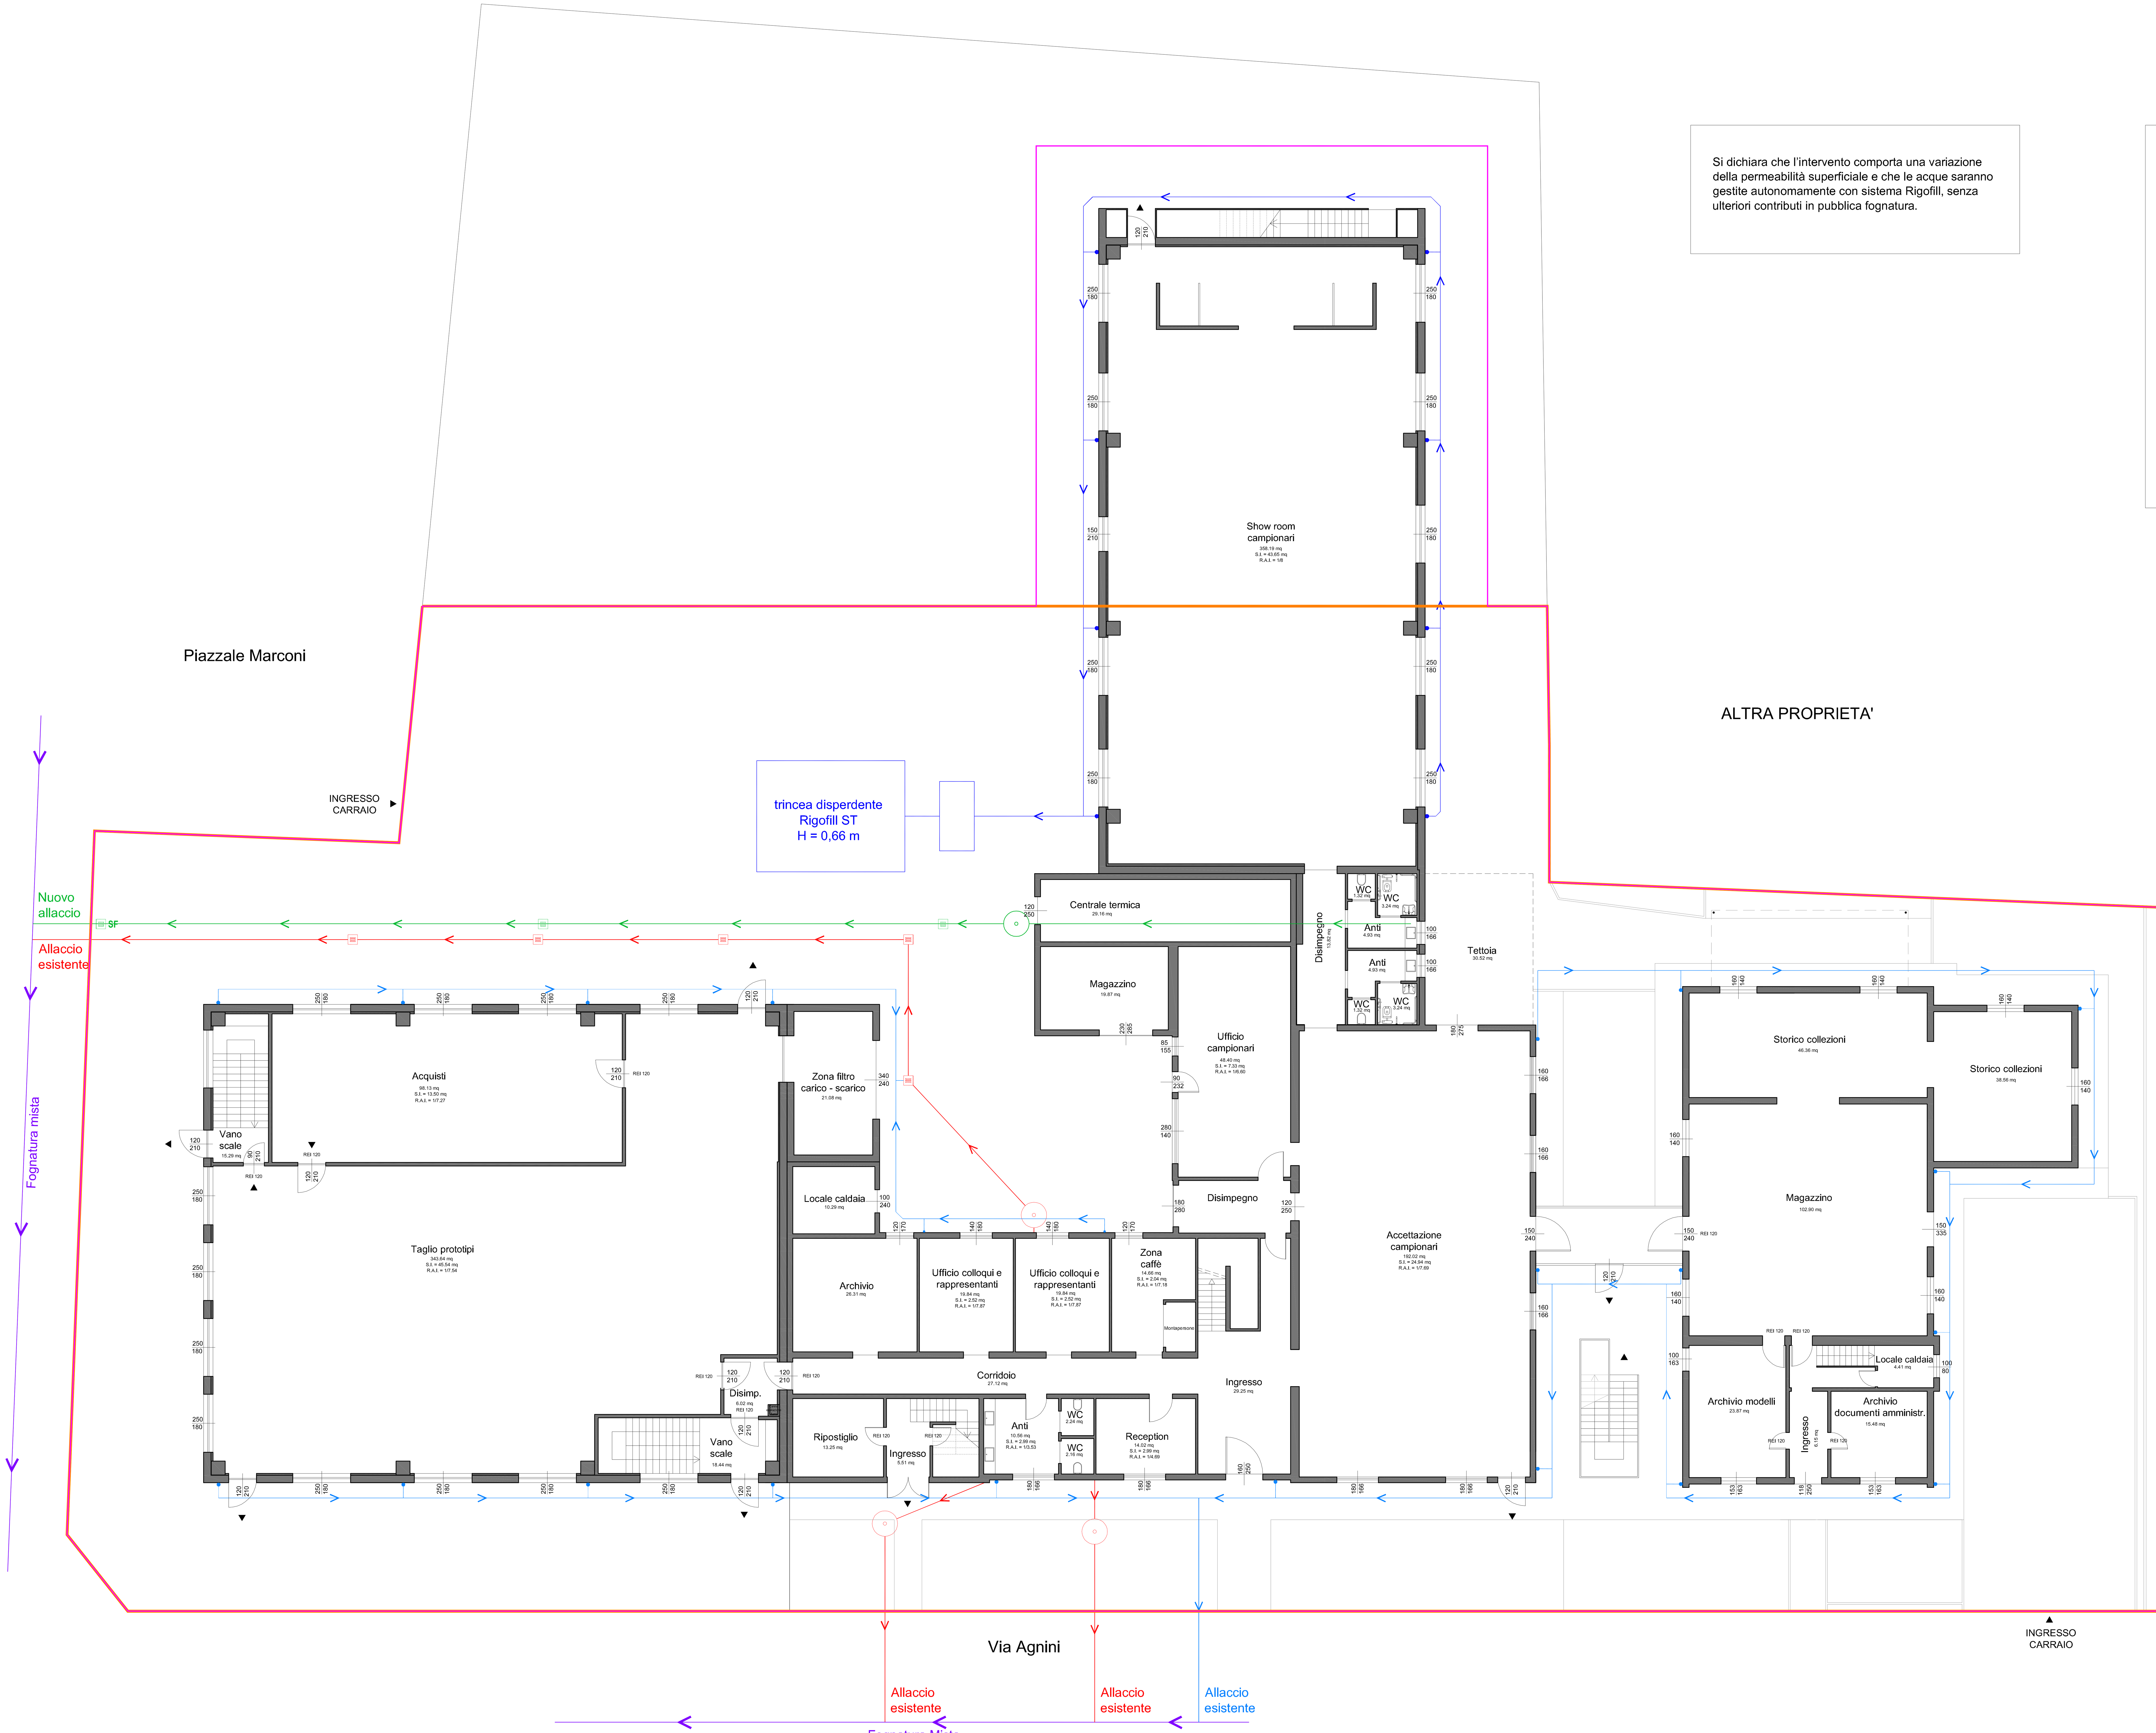

LEGENDA

- Fognatura mista Comunale
- Fognatura nera esistente
- Fognatura nera di progetto
- Fognatura bianca esistente
- Fognatura bianca di progetto
- Biologica esistente
- Pozzetto ispezione esistente
- Biologica di progetto
- SF Sifone firenze nuovo
- Pozzetto ispezione nuovo
- Pluviale diam. 100 esistente
- Pluviale diam. 100 di progetto
- Vasca accumulo da progetto

- Superficie impermeabile ESISTENTE 3.439,78 mq
- Superficie impermeabile di PROGETTO 3.827,24 mq

Alessandro Magli Architetto
Via Obici 14 - 25034 Orzinuovi (BS)
C.F.: MGL LSN 64M06 G149R - P.Iva: 01667230989
Ordine degli Architetti di Brescia n. 1244
tel. 030941666 - fax 030943146 - mail info@alessandromagli.it
www.alessandromagli.it

timbro e firma

Commitente
Owenscorp Italia S.p.A.
Via Agnini - Concordia sulla Secchia (Mo)

timbro e firma

Numero elaborato pratica	Progetto	Data
	Realizzazione di nuovo ampliamento Comune di Concordia sulla Secchia (Mo)	Dicembre 2016
26	Oggetto tavola PROGETTO: PLANIMETRIA RETE FOGNARIA	Scala 1:100
		SF P ~~D~~ E

QUESTO DISEGNO E' DI PROPRIETA' RISERVATA E NON PUO' ESSERE COPIATO O RIPRODOTTO SENZA PREVENTIVA AUTORIZZAZIONE