


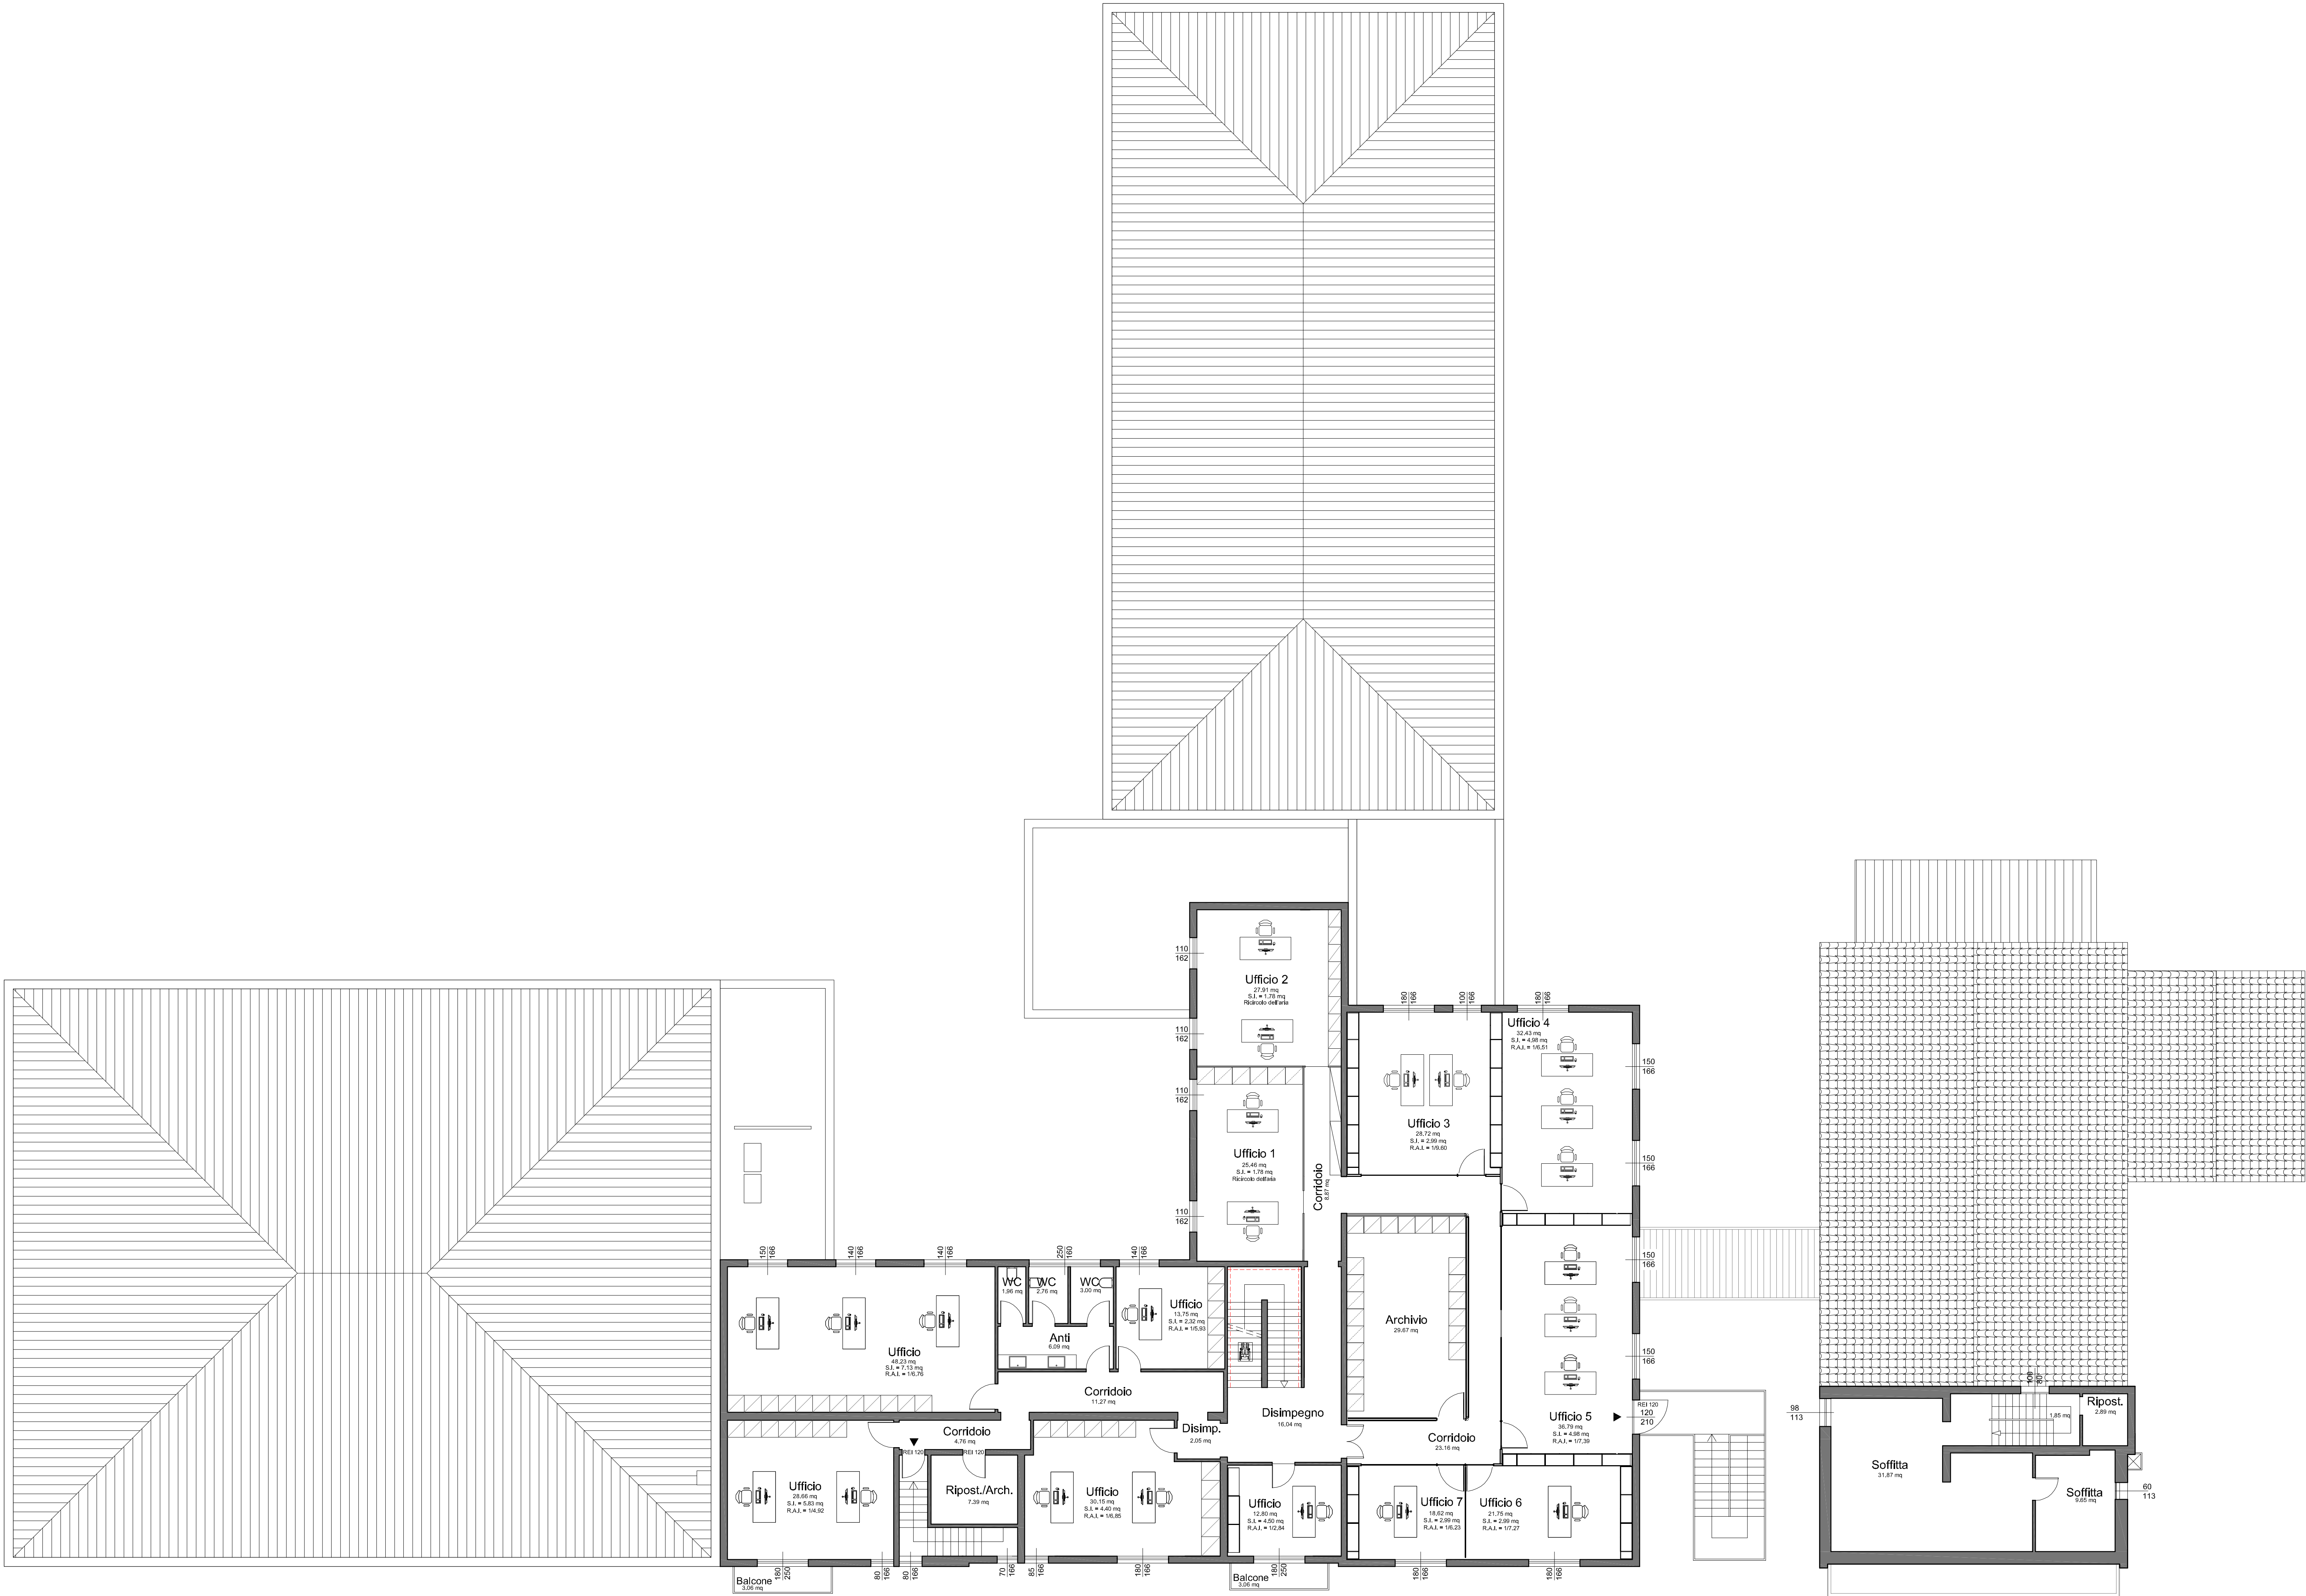

LEGENDA

Servoscala
Montapersona
Rotazione di 360°
Costruzione
Demolizione

D.M. 236/1989 - Allegato A
Per edifici unifamiliari privi di parti comuni,
i criteri di progettazione secondo l'art. 3
sono solo per l'adattabilità dell'alloggio.

Alessandro Magli Architetto
Via Obici 14 - 25034 Orzinuovi (BS)
C.F.: MGL LSN 64406 G149R - P.Iva: 01667230969
Ordine degli Architetti di Brescia n. 1244
tel. 030941696 - fax 030943146 - mail info@alessandromagli.it
www.alessandromagli.it

OWENSCORP ITALIA SPA
Sede Legale: Via Pozza 4 - 10121 TORINO
Tel. +39 011 5818657 fax +39 011 5653344
Part. IVA n. 04575550012
Sede Amministrativa e Progettazione:
Via Agnini, 15 - 41022 Concordia sulla Secchia (MO)
Tel. +39 0535 191520 fax +39 0535 1915203

Commissario
Owenscorp Italia S.p.A.
Via Agnini - Concordia sulla Secchia (Mo)

Progetto
Realizzazione di nuovo ampliamento
Comune di Concordia sulla Secchia (Mo)

Numero elaborato pratica
Oggetto tavola
PROGETTO: BARRIERE ARCHITETTONICHE PIANTA
PIANO SECONDO

25

1:100

SF P D E

QUESTO DISEGNO E' DI PROPRIETA' RISERVATA E NON PUO' ESSERE COPIATO O RIPRODOTTO SENZA PREVENTIVA AUTORIZZAZIONE