


Piazzale Marconi

INGRESSO
CARRAIO

ALTRA PROPRIETA'


LEGENDA

Servoscala
Montapersona
Rotazione di 360°
Costruzione
Demolizione
D.M. 236/1989 - Allegato A
Per edifici unifamiliari privi di parti comuni,
i criteri di progettazione secondo l'art. 3
sono solo per l'adattabilità dell'alloggio.

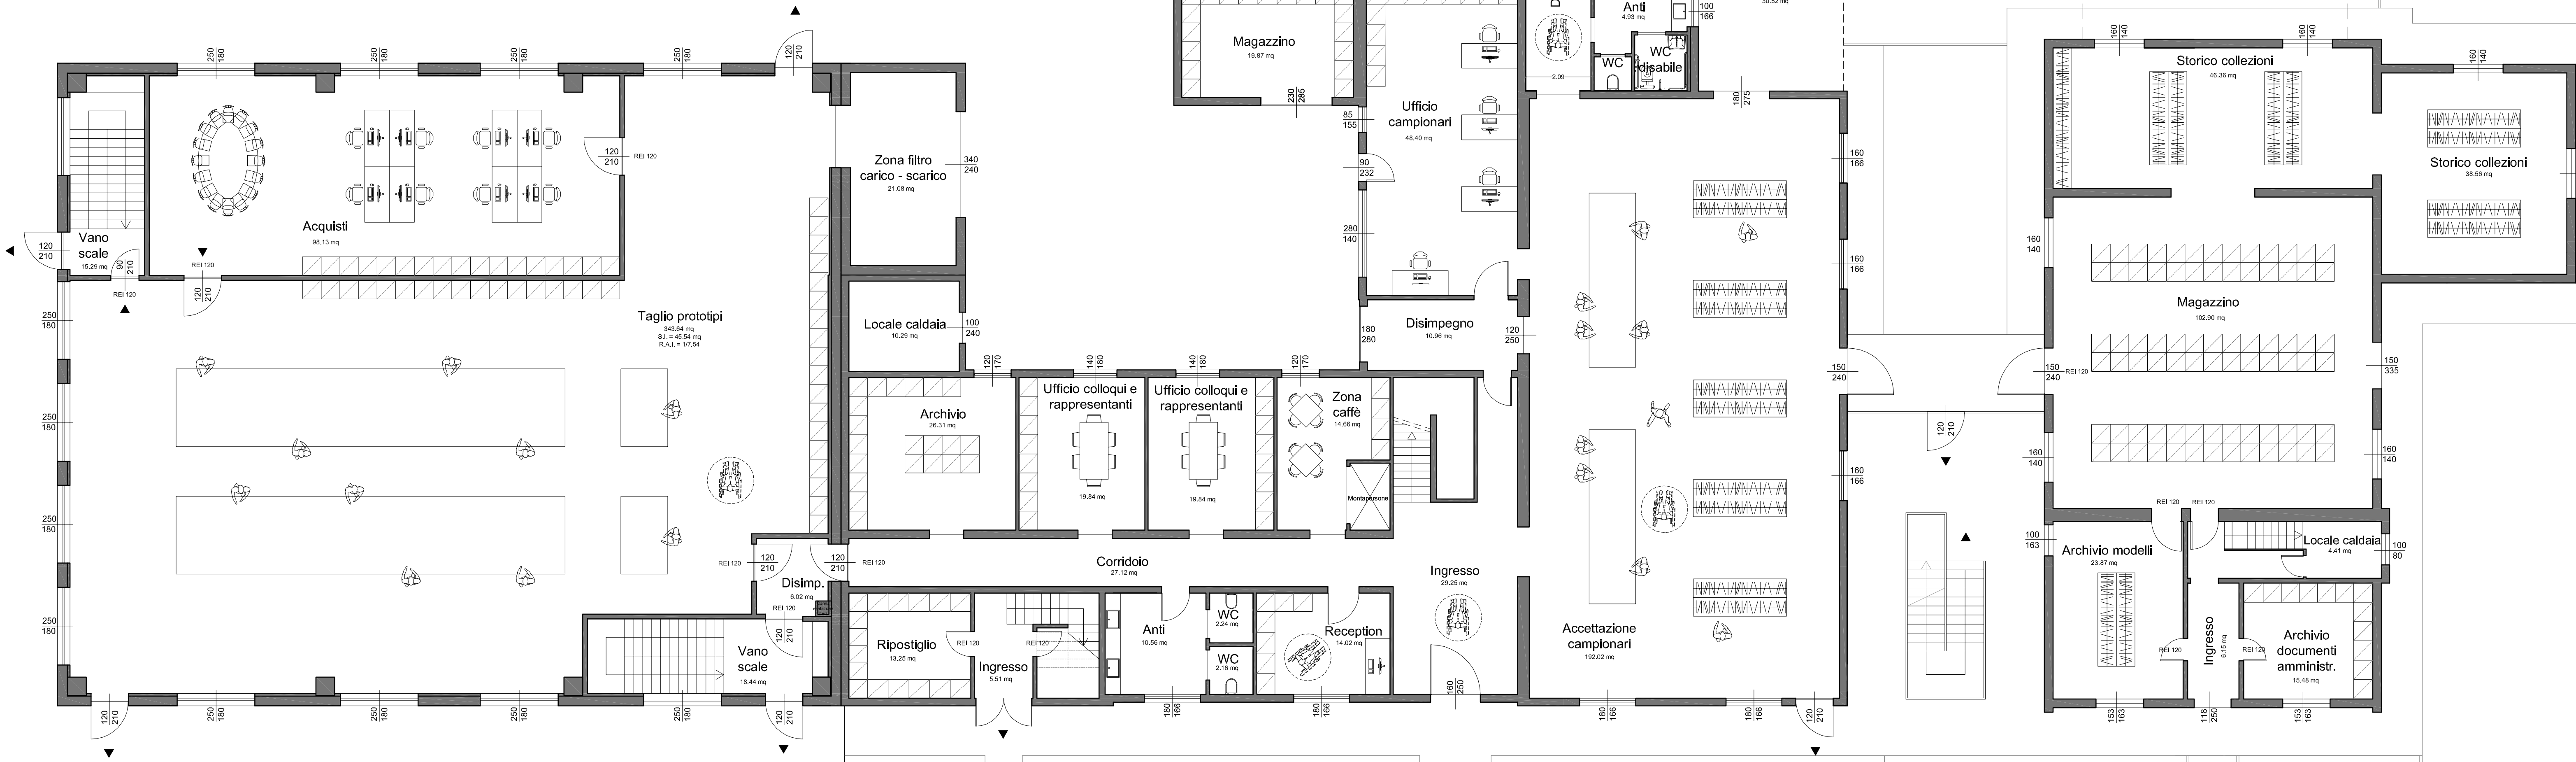

Via Agnini

INGRESSO
CARRAIO

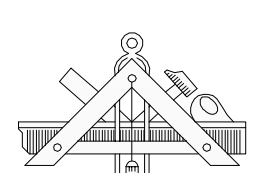

Alessandro Magli Architetto
Via Orio 14 - 25034 Orzinuovi (BS) - Italy
C.F. - MAG. LEN. 04405610468 - P.IVA 01912510468 ALBO
Ordine degli Architetti di Brescia n. 124
tel. 030641666 - fax 030643148 - mail info@alexandromagli.it
www.alexandromagli.it

Comitente
Owenscorp Italia S.p.A.
Via Agnini - Concordia sulla Secchia (Mo)

Progetto
Realizzazione di nuovo ampliamento
Comune di Concordia sulla Secchia (Mo)

Numero elaborato pratica
23
Oggetto tavola
PROGETTO: BARRIERE ARCHITETTONICHE PIANTE PIANO TERRA

Questo disegno è di proprietà riservata e non può essere copiato o riprodotto senza preventiva autorizzazione.