



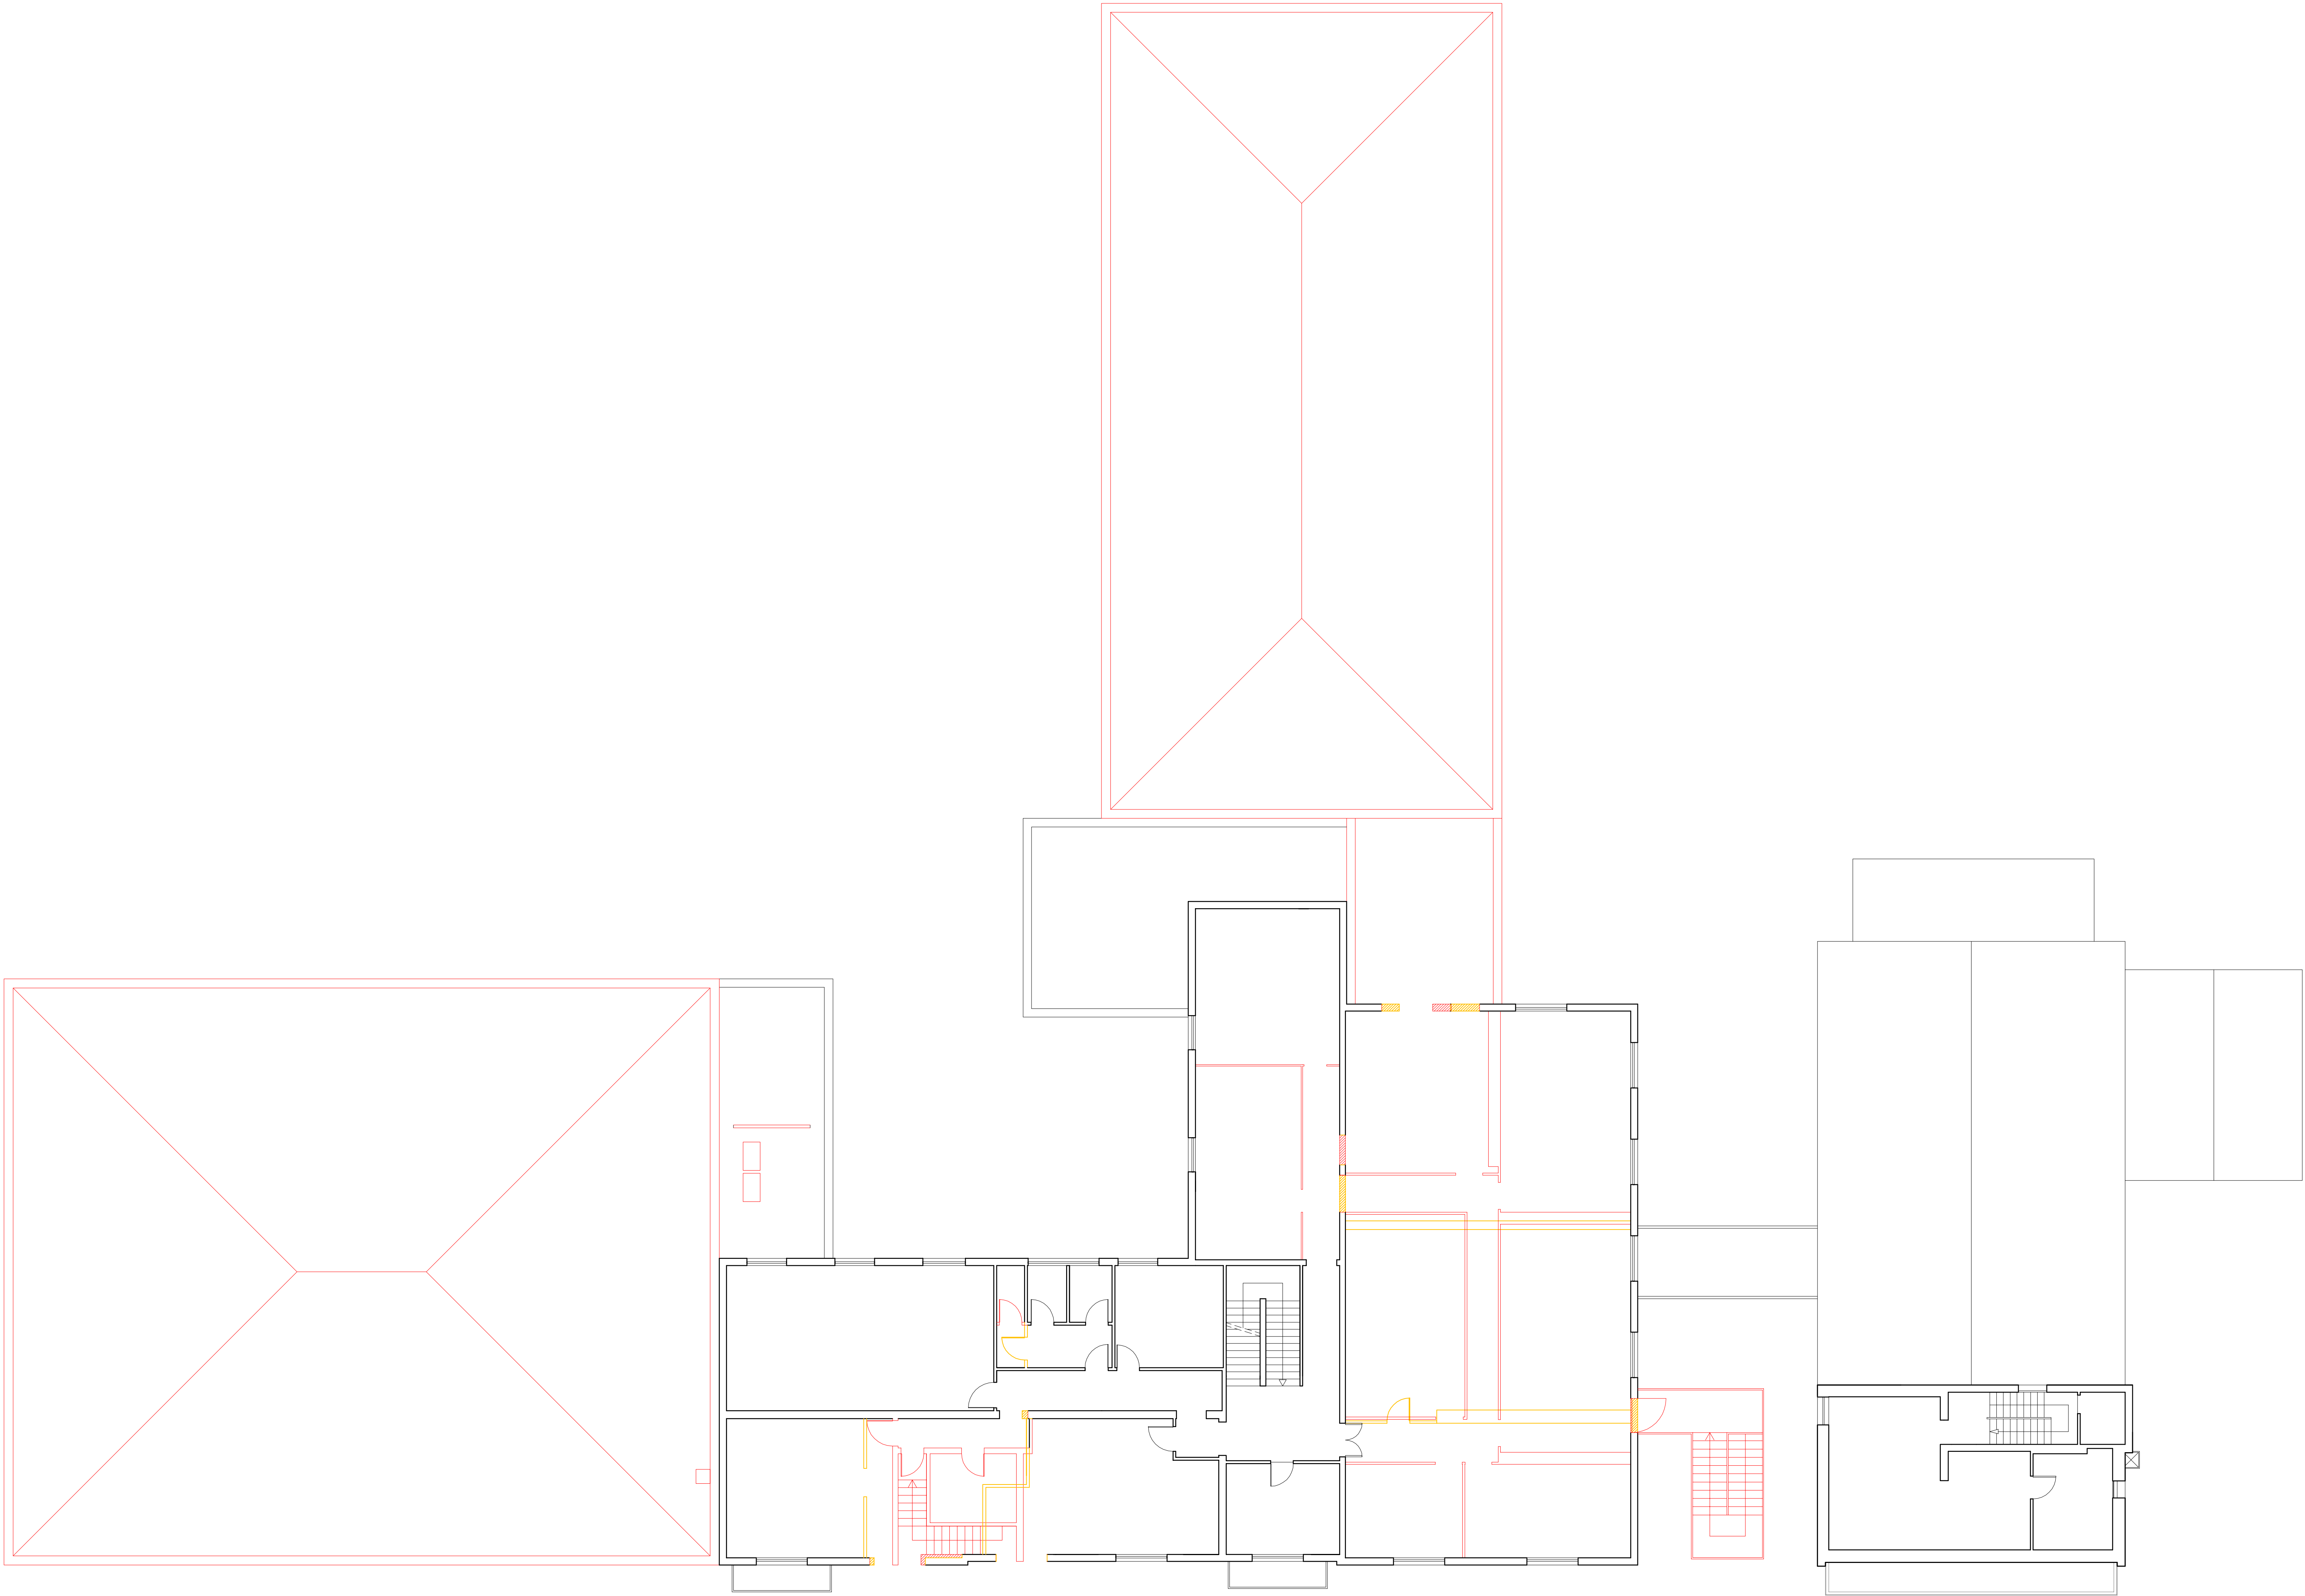

LEGENDA

 COSTRUZIONE

 DEMOLIZIONE

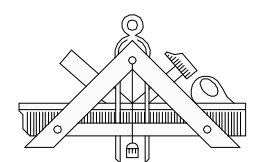

Alessandro Magli Architetto
Via Obbl. 14 - 25034 Orzinuovi (BS)
C.F.: MGL/LSN 64M06 G149R - P.Iva: 01967230989
Ordine degli Architetti di Brescia n. 1244
tel. 030941666 - fax 030943146 - mail info@alessandromagli.it
www.alessandromagli.it



Committente
Owenscorp Italia S.p.A.
Via Agnini - Concordia sulla Secchia (Mo)

OWENSCORP ITALIA S.p.A.
Sede Legale: Via Pozza 4 - 10121 TORINO
Tel. +39 011 5818637 Fax +39 011 5818638
Part. IVA 02487550017 T.02.000000000
Sede Operativa: Via Agnini 15 - 41033 Concordia S. (MO)
Tel. +39 0535 053105 / Fax +39 0535 191520

Progetto
Realizzazione di nuovo ampliamento
Comune di Concordia sulla Secchia (Mo)

Ottobre 2016

Numero elaborato pratica
16

Oggetto tavola
CONFRONTO: PIANTE PIANO SECONDO

Scala
1:100

SF P D E

QUESTO DISEGNO E' DI PROPRIETA' RISERVATA E NON PUO' ESSERE COPIATO O RIPRODOTTO SENZA PREVENTIVA AUTORIZZAZIONE