



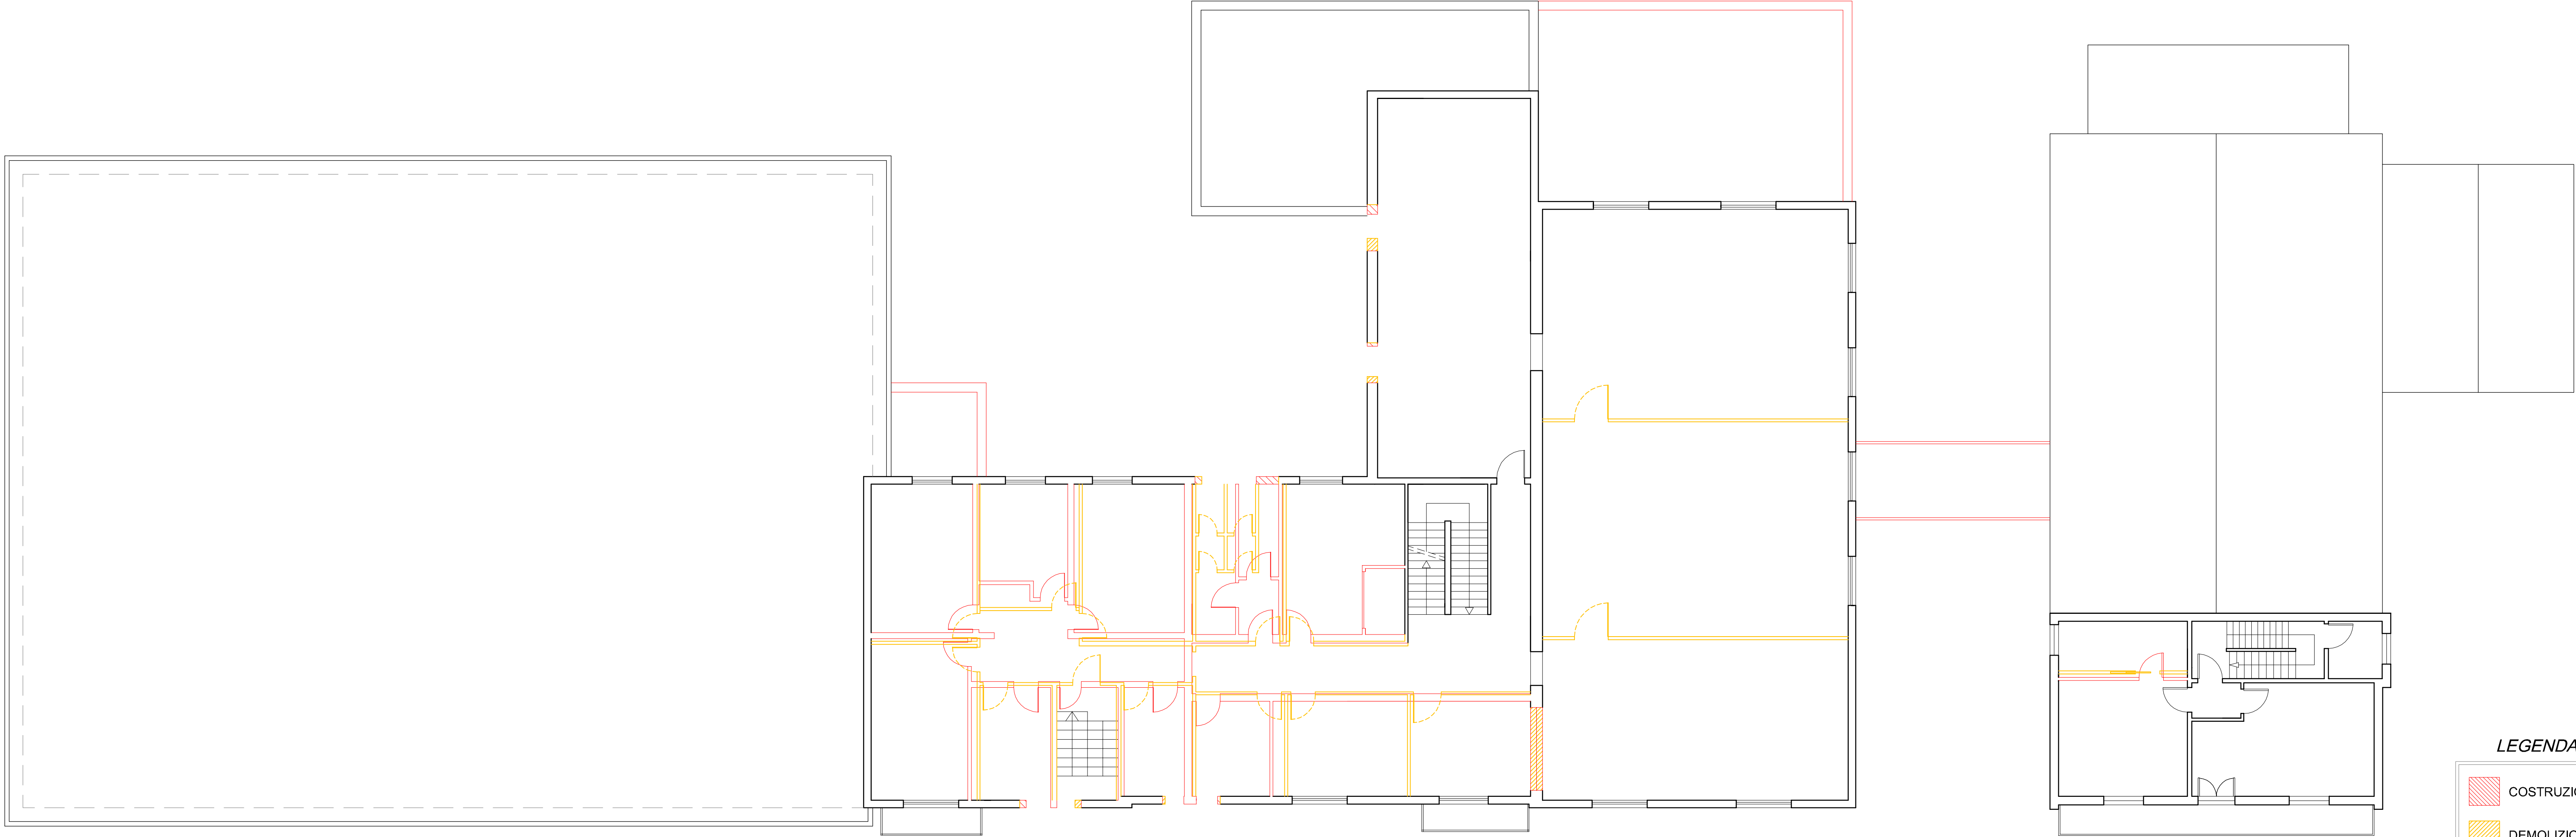


LEGENDA

 COSTRUZIONE

 DEMOLIZIONE

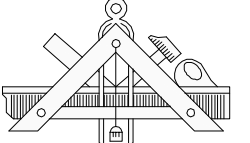

Alessandro Magli Architetto
Via Obici 14 - 25034 Orzinuovi (BS)
C.F.: MGL LSN 64M06 G149R - P.Iva: 01667230989
Ordine degli Architetti di Brescia n. 1244
tel. 030941666 - fax 030943146 - mail info@alessandromagli.it
www.alessandromagli.it

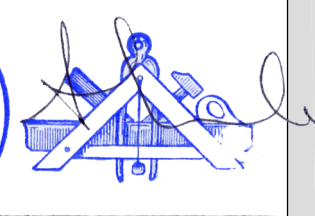

Commitente		Owenscorp Italia S.p.A. Via Agnini - Concordia sulla Secchia (Mo)	
Progetto		Realizzazione di nuovo ampliamento Comune di Concordia sulla Secchia (Mo)	
Numero elaborato pratica		Oggetto tavola CONFRONTO: PROGETTO APPROVATO - STATO ATTUALE	
00/g		Scala	
		1:100	
		SF P ☒ D E	
QUESTO DISEGNO E' DI PROPRIETA' RISERVATA E NON PUO' ESSERE COPIATO O RIPRODOTTO SENZA PREVENTIVA AUTORIZZAZIONE			