



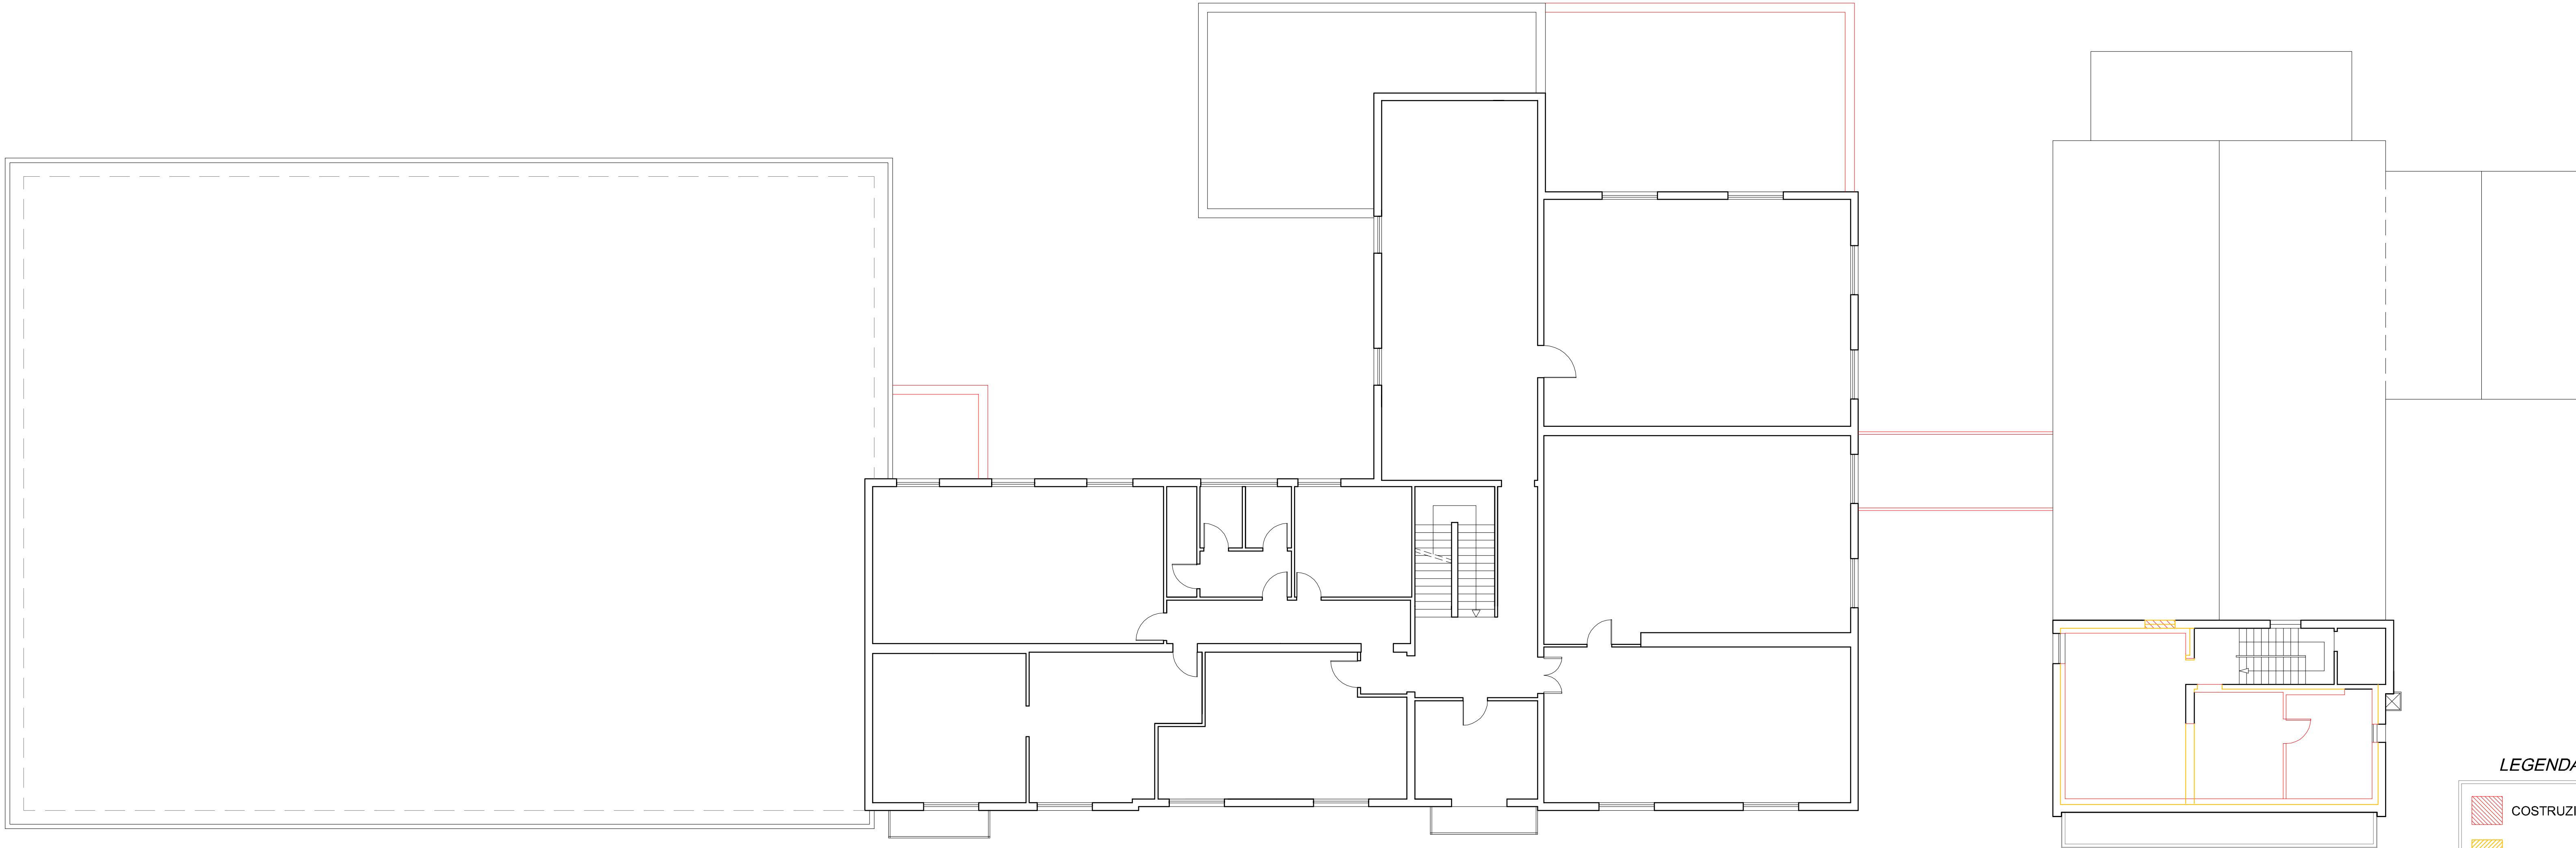

LEGENDA

 COSTRUZIONE

 DEMOLIZIONE

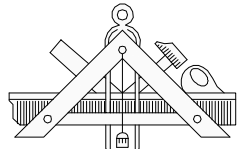

Alessandro Magli Architetto
Via Obici 14 - 25034 Orzinuovi (BS)
C.F.: MGL LSN 64M06 G149R - P.Iva: 01667230989
Ordine degli Architetti di Brescia n. 1244
tel. 030941666 - fax 030943146 - mail info@alessandromagli.it
www.alessandromagli.it



OWENSCORP S.p.A. SPA
Sede Legale: Via Ponza, 4 - 10121 TORINO
Tel. +39 011 5618697 - Fax +39 011 5653955
Part. IVA / Cod. Fisc. IT02725270016
Sede Amministrativa: Via Agnini, 15 - 41033 Concordia S.a. (MO)
Tel. +39 0535 191520 - Fax +39 0535 1915203

Committente	Progetto	
Owenscorp Italia S.p.A.	Realizzazione di nuovo ampliamento	
Via Agnini - Concordia sulla Secchia (Mo)	Comune di Concordia sulla Secchia (Mo)	
	Oggetto tavola	Scala
	CONFRONTO: PROGETTO APPROVATO - STATO ATTUALE	
		1:100
		SF P ☒ D E

QUESTO DISEGNO E' DI PROPRIETA' RISERVATA E NON PUO' ESSERE COPIATO O RIPRODOTTO SENZA PREVENTIVA AUTORIZZAZIONE