


VANO	S.U.	S.A.
Show room	53,82 mq	
Spogliatoio	0,88 mq	
Spogliatoio	0,83 mq	
Spogliatoio	0,83 mq	
Spogliatoio	0,86 mq	
Laboratorio	473,52 mq	
Vano tecnico Plotter	10,91 mq	
Corridoio	27,71 mq	
Magazzino	28,91 mq	
Magazzino	34,05 mq	
Spazio Montacarichi	17,70 mq	
Ripostiglio	13,25 mq	
Ingresso custode	5,48 mq	
Antibagno	10,56 mq	
WC	2,24 mq	
Lav.	2,16 mq	
Ufficio	14,02 mq	
Ingresso	29,25 mq	
Accettazioni	173,73 mq	
Ufficio	17,35 mq	
Disimpegno	10,96 mq	
Accettazioni	48,40 mq	
Magazzino	35,88 mq	
Antibagno	0,81 mq	
WC	1,53 mq	
Storico collezioni	46,36 mq	
Storico collezioni	38,56 mq	
Magazzino	102,90 mq	
Archivio modelli	23,87 mq	
Ingresso	6,15 mq	
Archivio documenti	15,48 mq	
Ripostiglio	3,07 mq	
Locale caldaia		10,29 mq
Vano scala		7,60 mq
Montapersona		2,77 mq
Vano scala		11,05 mq
Centrale termica		10,75 mq
Tettola		66,90 mq
Tunnel		15,22 mq
Tettola		28,05 mq
Vano scala		8,08 mq
TOTALE	1.252,03 mq	160,71 mq

VANO	S.U.	S.A.
Camera	16,02 mq	
Soggiorno	16,57 mq	
Corridoio	9,65 mq	
Disimpegno	3,85 mq	
Studio	9,77 mq	
Camera	17,42 mq	
Cucina	9,47 mq	
Ripostiglio	6,96 mq	
Corridoio	27,46 mq	
Sala CED	7,87 mq	
Ufficio	26,04 mq	
Antibagno	2,31 mq	
WC	6,96 mq	
WC	3,93 mq	
Sala relax	16,47 mq	
Sala cucito	191,83 mq	
Ufficio tecnico	61,73 mq	
Ripostiglio	3,27 mq	
Archivio	7,67 mq	
Disimpegno	1,84 mq	
Archivio	15,88 mq	
Storico	19,89 mq	
Balcone		3,06 mq
Balcone		3,06 mq
Balcone		9,68 mq
TOTALE	482,86 mq	15,80 mq

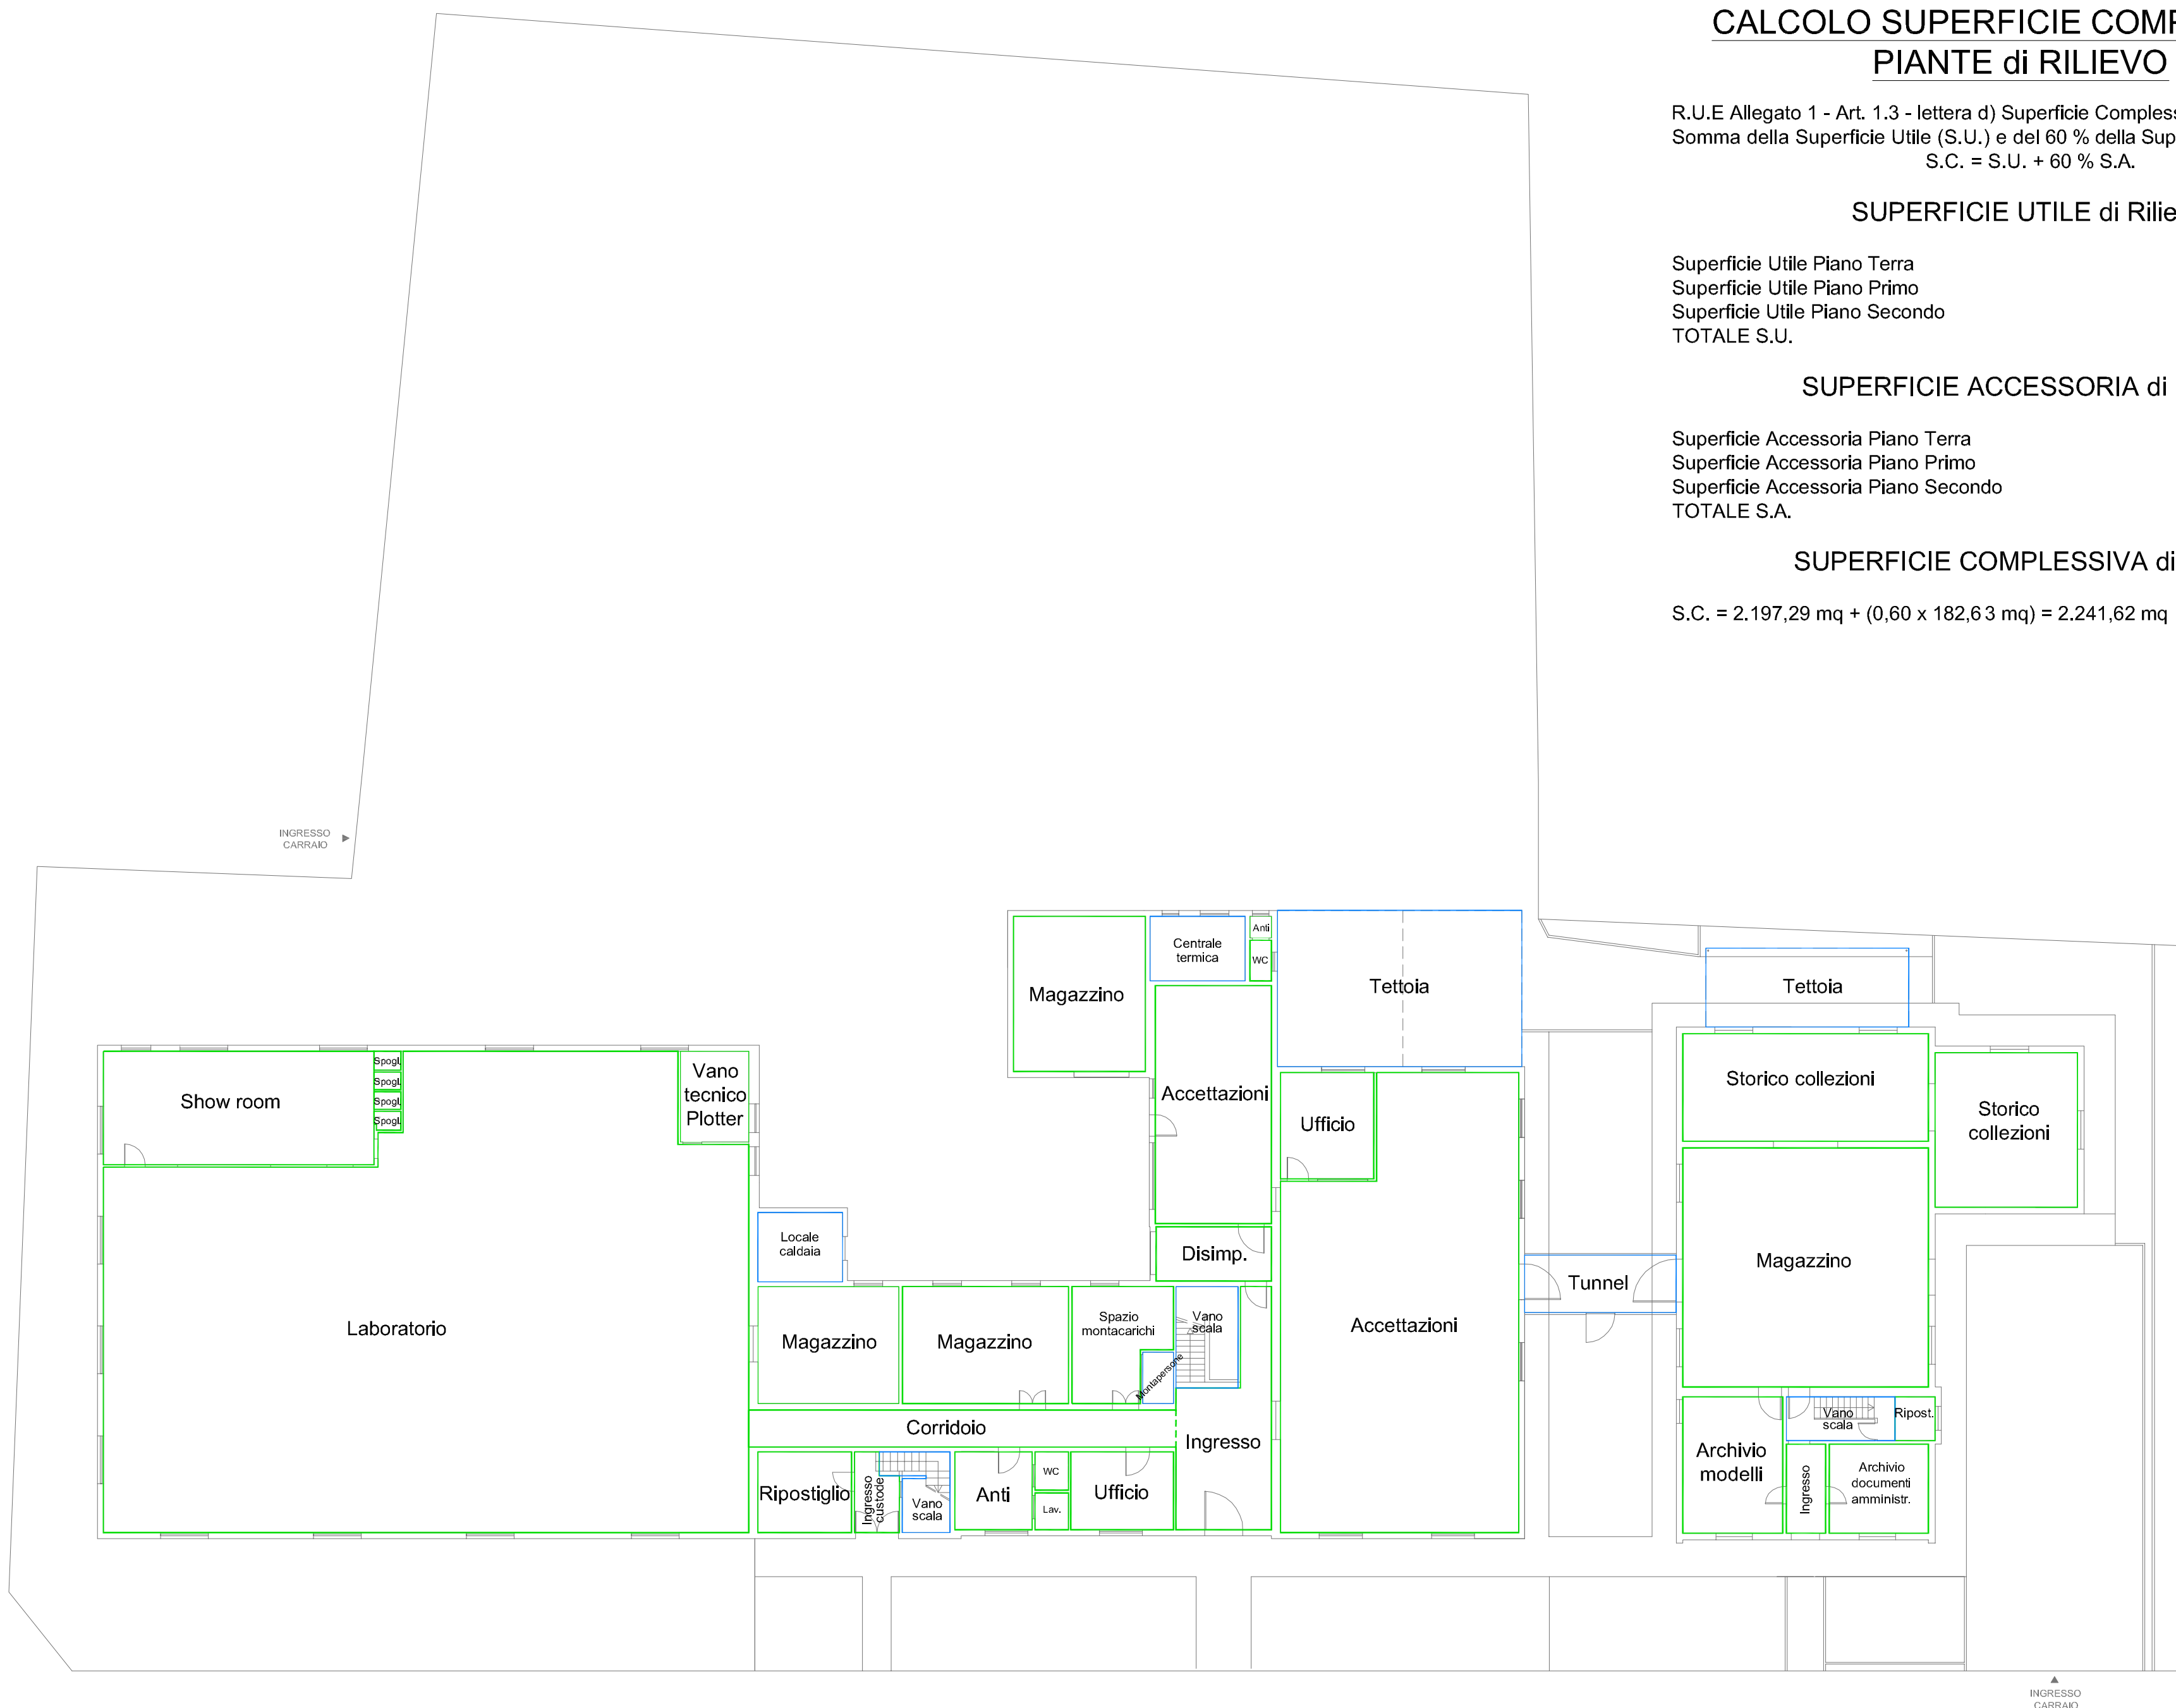

R.U.E Allegato 1 - Art. 1.3 - lettera d) Superficie Complessiva
Somma della Superficie Utile (S.U.) e del 60 % della Superficie Accessoria (S.A.,
S.C. = S.U. + 60 % S.A.

Superficie Utile Piano Terra	1.252,03 mq
Superficie Utile Piano Primo	482,86 mq
Superficie Utile Piano Secondo	495,77 mq
TOTALE S.U.	2.230,66 mq

Superficie Accessoria Piano Terra	160,71 mq
Superficie Accessoria Piano Primo	15,80 mq
Superficie Accessoria Piano Secondo	6,12 mq
TOTALE S.A.	182,63 mq

$$\text{S.C.} = 2.197,29 \text{ mq} + (0,60 \times 182,63 \text{ mq}) = 2.241,62 \text{ mq}$$

VANO	S.U.	S.A.
Ufficio	24,30 mq	
Ufficio	48,54 mq	
Ufficio	23,53 mq	
Corridoio	11,27 mq	
Ufficio stile	32,66 mq	
Antibagno	4,47 mq	
WC	3,53 mq	
WC	2,76 mq	
WC	3,00 mq	
Ufficio	13,75 mq	
Disimpegno	2,05 mq	
Disimpegno	16,04 mq	
Ufficio	12,80 mq	
Ufficio amministrativi	50,65 mq	
Ufficio amministrativi	65,34 mq	
Laboratorio	73,83 mq	
Laboratorio	62,84 mq	
Ripostiglio	2,89 mq	
Soffitta	31,87 mq	
Soffitta	9,65 mq	
Balcone		3,06 mq
Balcone		3,06 mq
TOTALE	495,77 mq	6,12 mq

 SUPERFICIE UTILE

 SUPERFICIE ACCESSORIA



Via Obici 14 - 25034 Orzinuovi (BS)
C.F.: MGL LSN 64M06 G149R - P.Iva: 01667230989

Ordine degli Architetti di Brescia n. 1244
tel. 030941666 - fax 030943146 - mail info@alessandromagioli.it
www.alessandromagioli.it

Commitente	
------------	--

Owenscorp Italia S.p.A.

Via Agnini - Concordia sulla Secchia (Mo)

Oggetto tavola

10 RILIEVO: DATI STERIOMETRICI

19

OWENSCORR ITALIA SPA

Sede Legale: Via Ponza, 4 - 10121 TORINO
Tel. +39.011.5618697 - Fax +39.011.563366
Part. IVA (Cod. Fisc.) 03370523001

Full Name: Full Name

Sede Amministrativa e Direzione Operativa
Via Agnini, 15 - 41033 Concordia S/s. (MO)
Tel. +39.0535.191201 - Fax +39.0535.191520

--	--

211 234

	Ottobre 2011
--	--------------

	Scala
--	-------

[illegible]

1:20

SF	P	D	E
----	---	--------------	---

SENZA PREVENTIVA AUTORIZZAZIONE

© 2006 The Authors
