


CALCOLO SUPERFICIE COPERTA

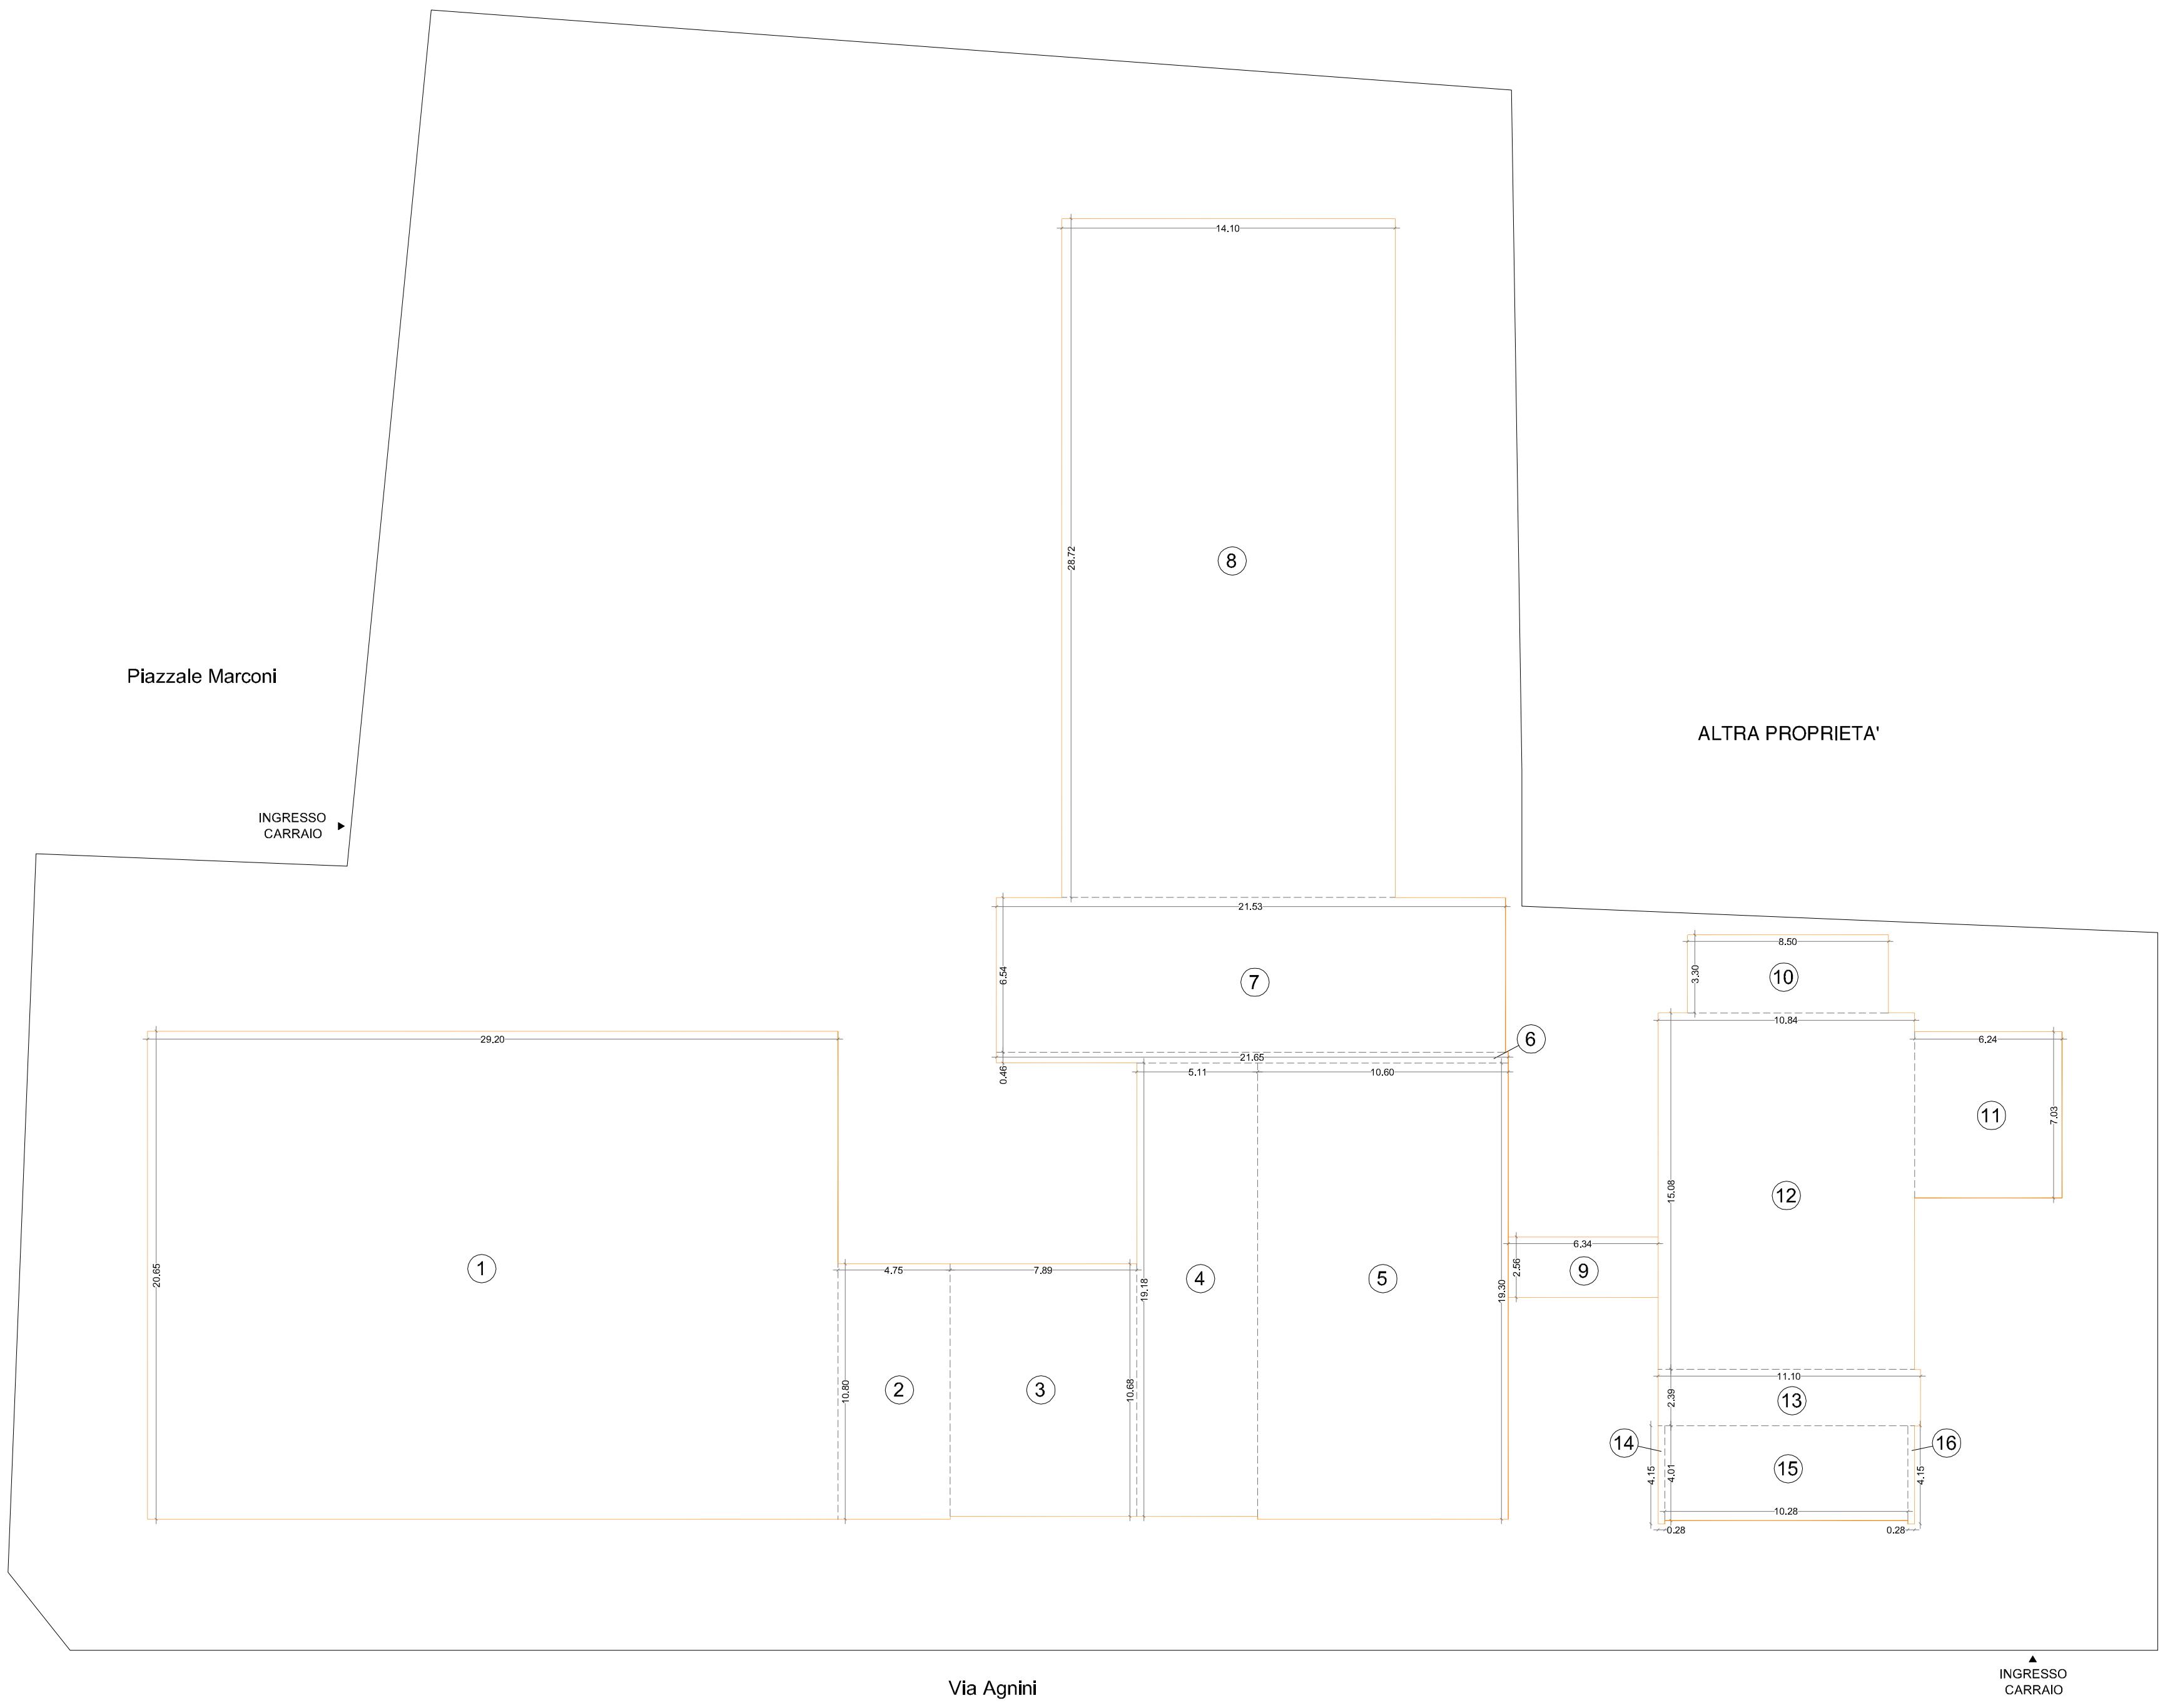


CALCOLO SUPERFICIE COPERTA

- 1) 29,20 x 20,65 = 602,98 mq
- 2) 4,75 x 10,80 = 51,30 mq
- 3) 7,89 x 10,68 = 84,26 mq
- 4) 5,11 x 19,18 = 98,01 mq
- 5) 10,60 x 19,30 = 204,58 mq
- 6) 21,65 x 0,46 = 9,96 mq
- 7) 21,53 x 6,54 = 140,81 mq
- 8) 14,10 x 28,72 = 404,95 mq
- 9) 6,34 x 2,56 = 16,23 mq
- 10) 8,50 x 3,30 = 28,05 mq
- 11) 6,24 x 7,03 = 43,87 mq
- 12) 10,84 x 15,08 = 163,47 mq
- 13) 11,10 x 2,39 = 26,53 mq
- 14) 0,28 x 4,15 = 1,16 mq
- 15) 10,28 x 4,01 = 41,22 mq
- 16) 0,28 x 4,15 = 1,16 mq

TOTALE SUPERFICIE COPERTA

Sup. TOTALE = 1 + 2 + 3 + 4 + 5 + 6 + 7 + 8 + 9 + 10 + 11 + 12 + 13 + 14 + 15 + 16 = 1,918,54 mq

CALCOLO SUPERFICIE VERDE PERMEABILE

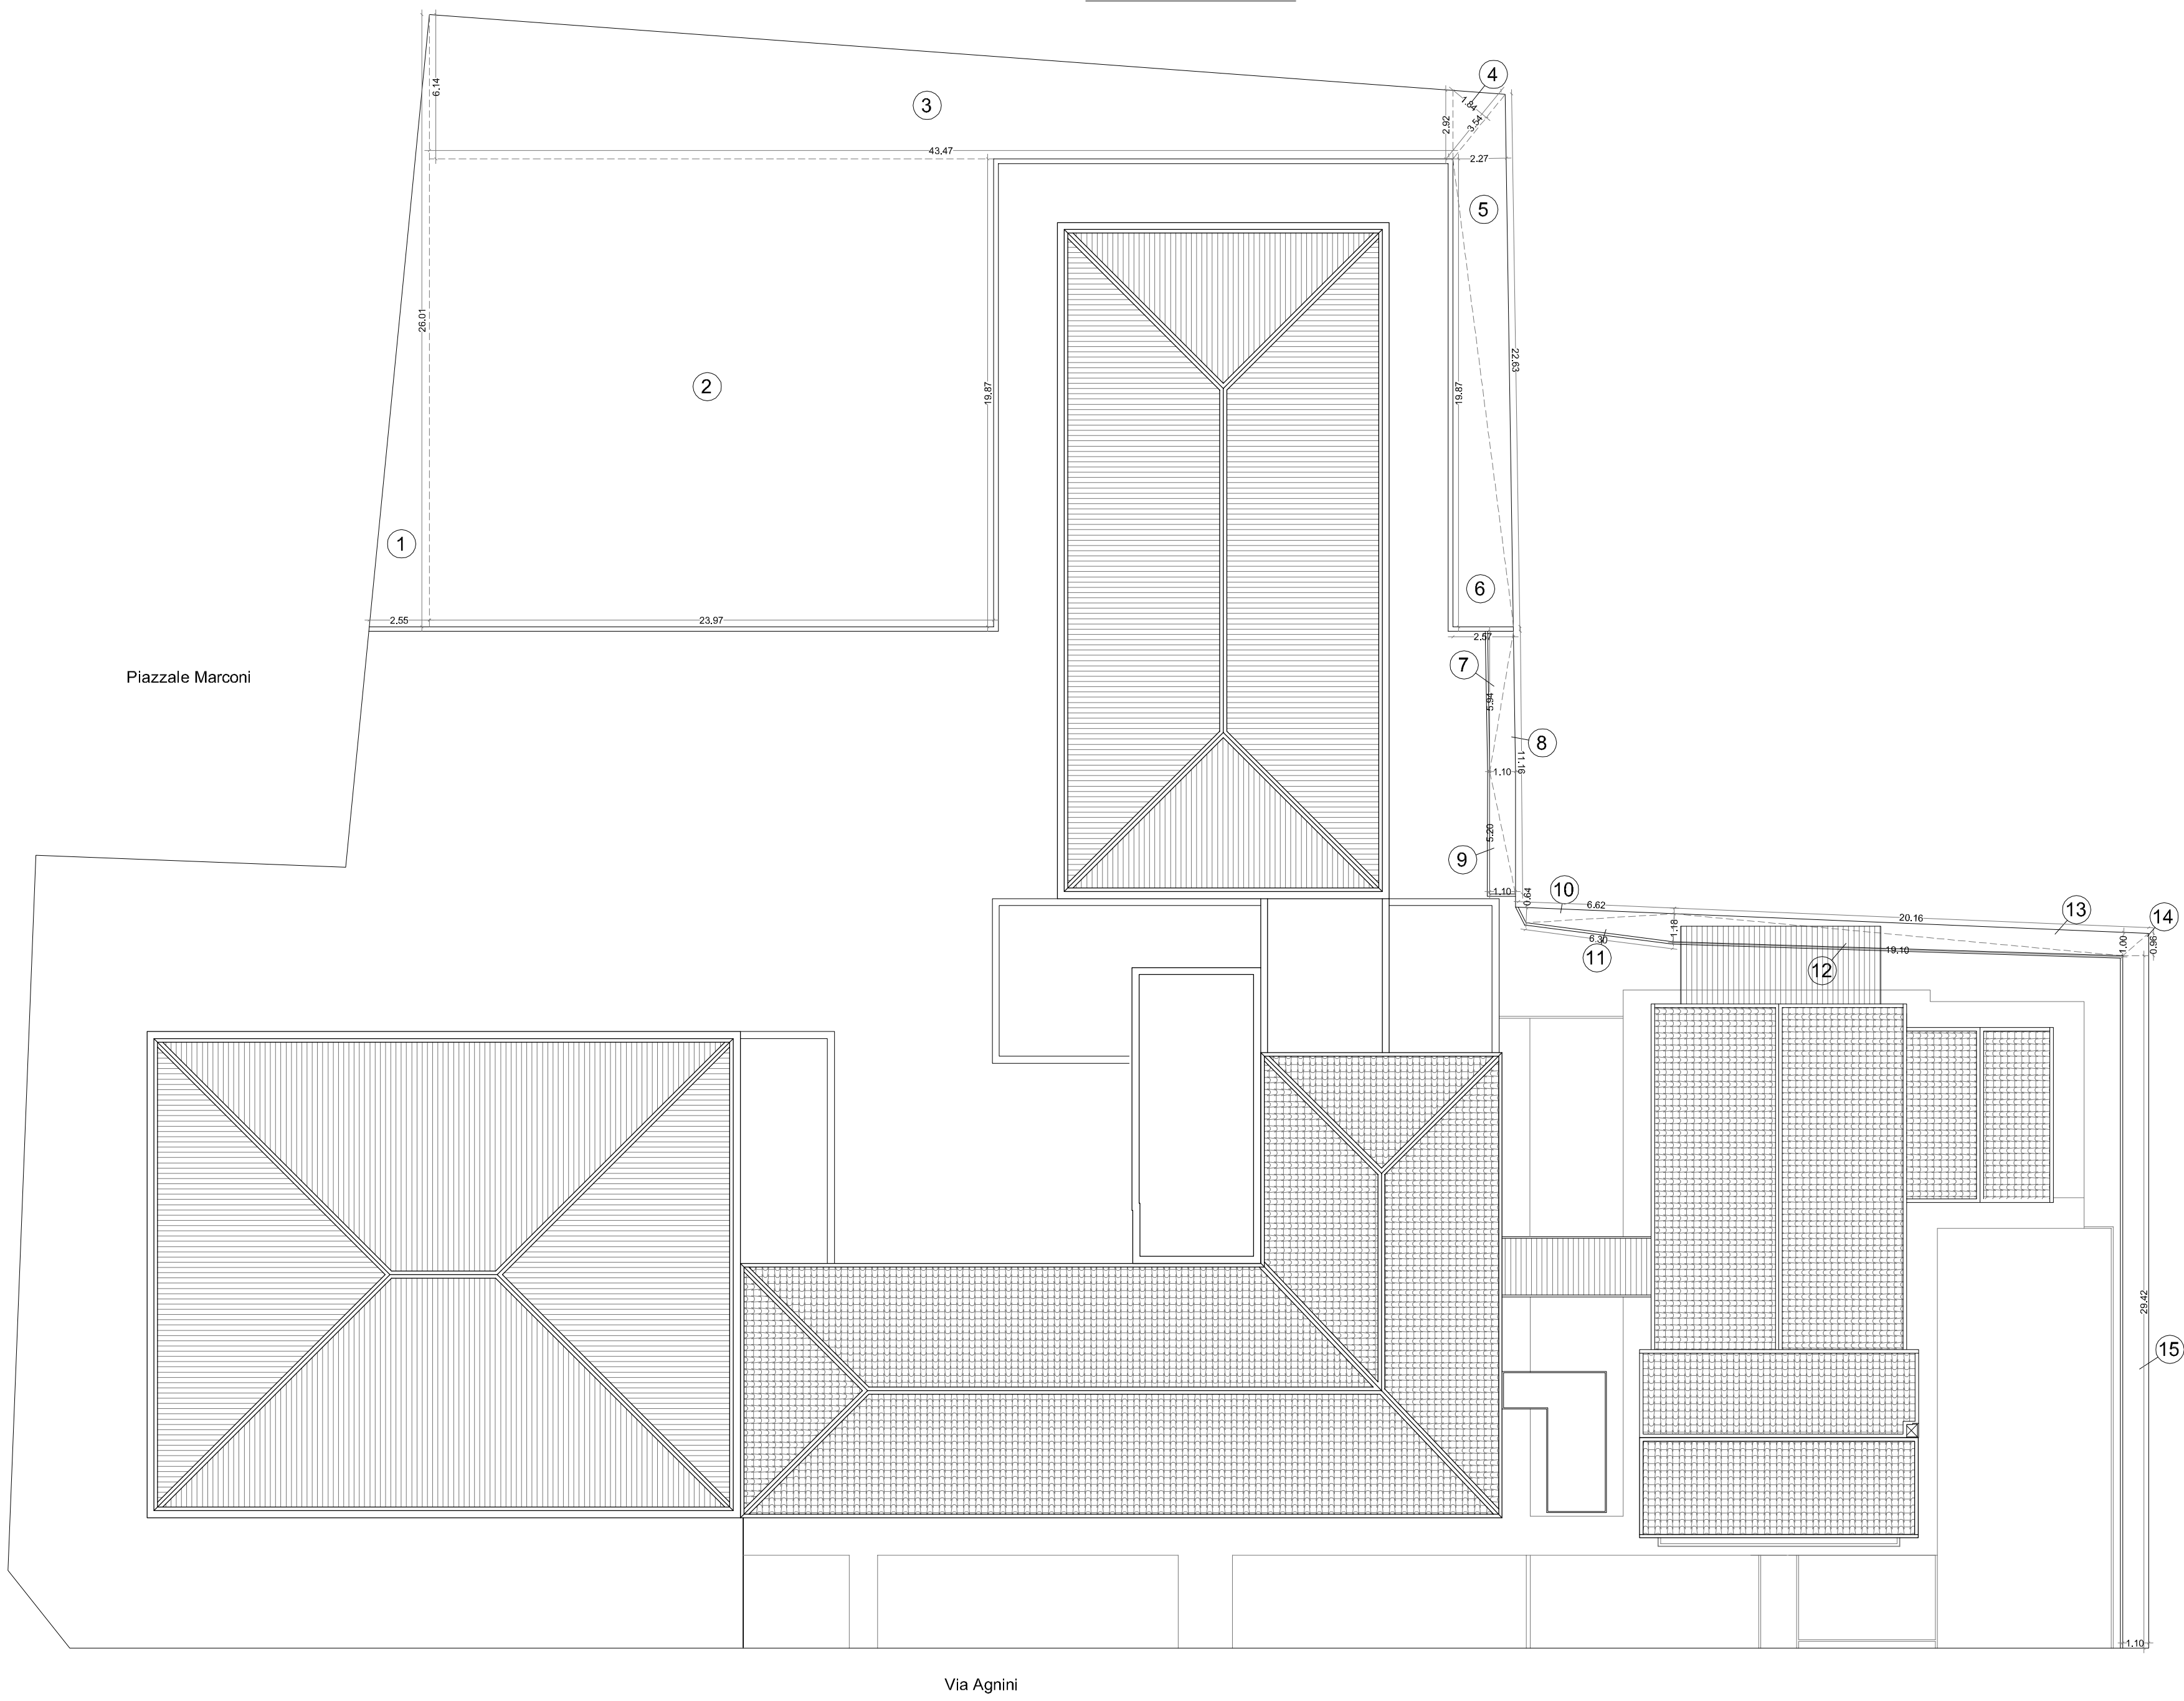

CALCOLO SUPERFICIE VERDE PERMEABILE

- 1) 26,01 x 2,55 / 2 = 33,16 mq
- 2) 23,97 x 19,87 / 2 = 476,28 mq
- 3) (6,14 + 2,92) x 43,47 / 2 = 196,92 mq
- 4) 3,54 x 1,84 / 2 = 3,26 mq
- 5) 22,63 x 2,27 / 2 = 25,68 mq
- 6) 19,87 x 2,57 / 2 = 25,53 mq
- 7) 5,94 x 1,10 / 2 = 3,27 mq
- 8) 11,16 x 1,10 / 2 = 6,14 mq
- 9) 5,20 x 1,10 / 2 = 2,86 mq
- 10) 6,62 x 0,64 / 2 = 2,12 mq
- 11) 6,30 x 1,18 / 2 = 3,72 mq
- 12) 19,10 x 1,18 / 2 = 11,27 mq
- 13) 20,16 x 1,00 / 2 = 10,08 mq
- 14) 1,10 x 0,96 / 2 = 0,53 mq
- 15) 29,42 x 1,10 = 32,36 mq

TOTALE SUPERFICIE VERDE PERMEABILE

Sup. TOTALE = 1 + 2 + 3 + 4 + 5 + 6 + 7 + 8 + 9 + 10 + 11 + 12 + 13 + 14 + 15 = 833,18 mq



CALCOLO SUPERFICIE LOTTO

- 1) 45,70 x 3,38 / 2 = 77,23 mq
- 2) 36,22 x 3,55 / 2 = 64,29 mq
- 3) 45,70 x 32,84 = 1,500,79 mq
- 4) 49,69 x 2,81 = 139,63 mq
- 5) 13,57 x 2,72 / 2 = 18,45 mq
- 6) 13,28 x 3,32 / 2 = 22,04 mq
- 7) 62,97 x 27,07 = 1,704,60 mq
- 8) 27,07 x 1,06 / 2 = 14,35 mq
- 9) 2,63 x 3,30 / 2 = 4,34 mq
- 10) 61,40 x 3,30 = 202,62 mq
- 11) 30,37 x 26,88 = 816,34 mq
- 12) 26,88 x 1,11 / 2 = 14,92 mq
- 13) 32,84 x 0,44 / 2 = 7,22 mq

TOTALE AREA LOTTO

Sup. TOTALE = 1 + 2 + 3 + 4 + 5 + 6 + 7 + 8 + 9 + 10 + 11 + 12 + 13 = 4,586,79 mq

CALCOLO SUPERFICIE LOTTO

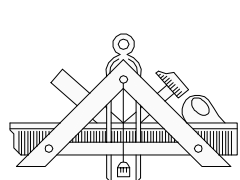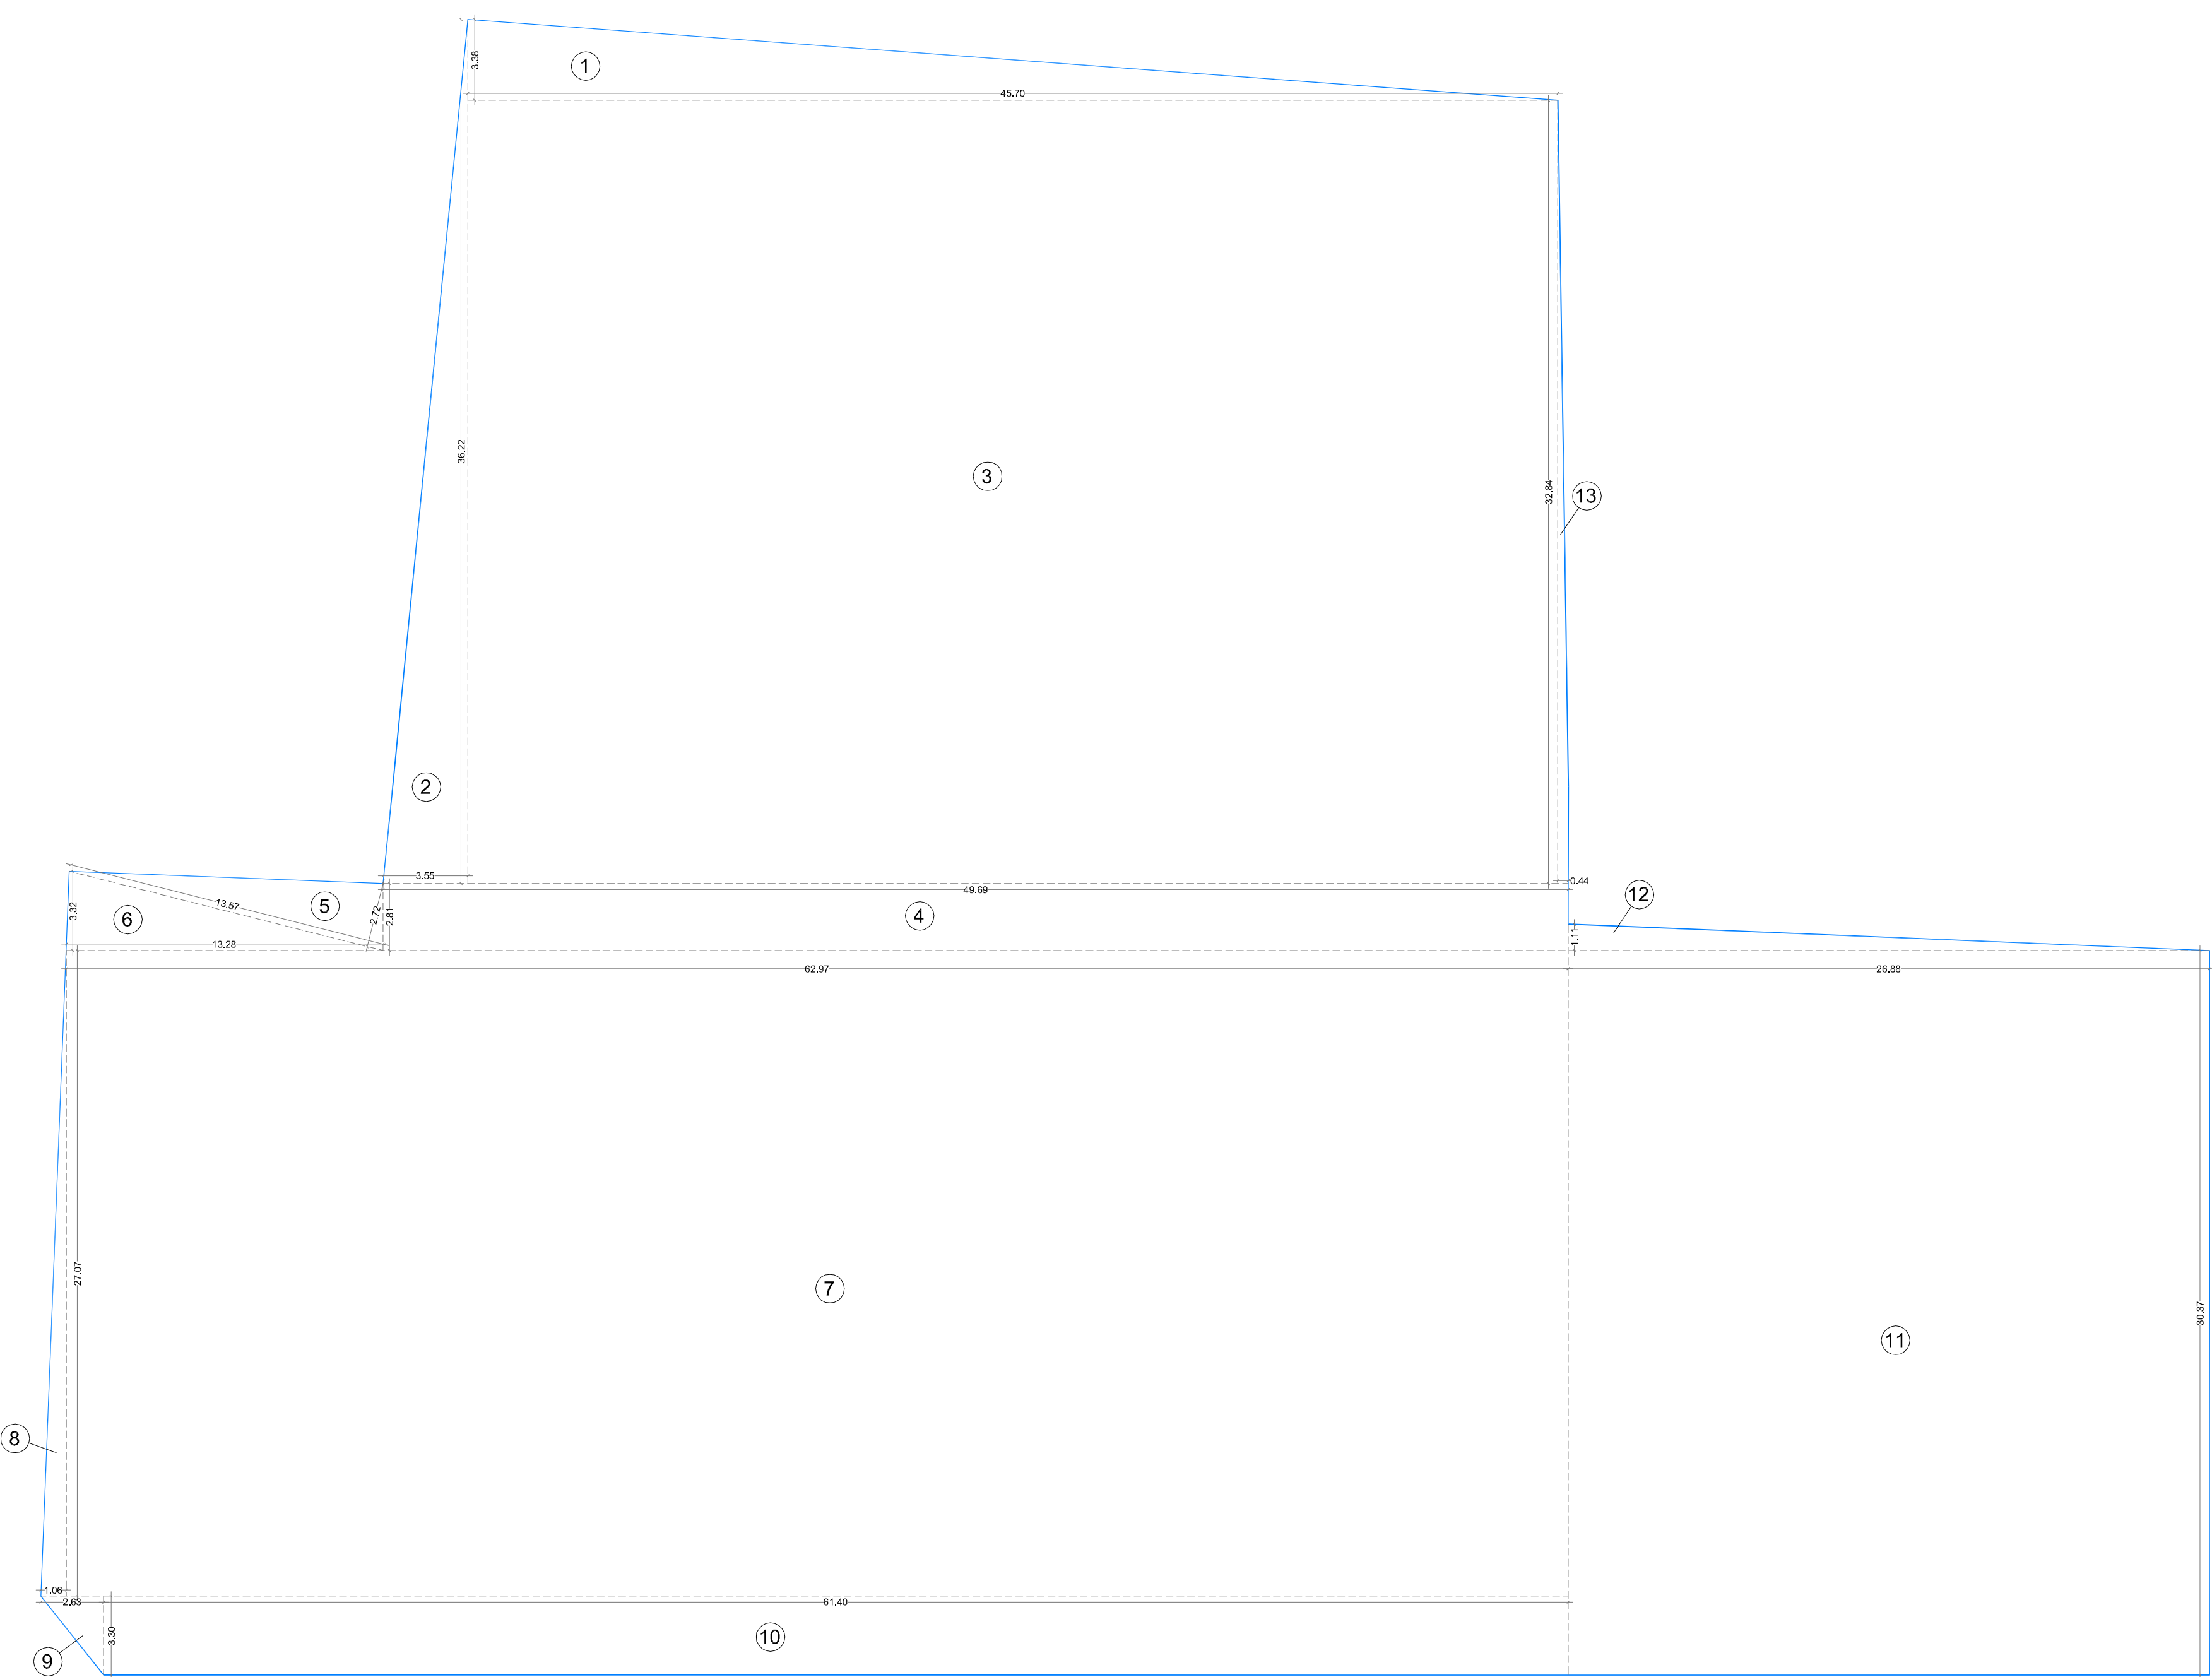

Alessandro Magli Architetto

Via Obici 14 - 25034 Orzinuovi (BS)
C.F.: MGL LSN 64M09 G14IR - P.iva: 01667230989
Online degli Architetti di Brescia n. 1244
tel. 03041666 - fax 03043146 - mail info@alexandromagli.it
www.alexandromagli.it



Comitente Owenscorp Italia S.p.A. Via Agnini - Concordia sulla Secchia (Mo)		Sede Legale: Via Roma 4 - 05121 Piacenza Tel: +39 0521 58 8853 - Fax: +39 0521 58 8854 Part. IVA: 01511020152 Sede Amministrativa: Via Roma 4 - 05121 Piacenza Tel: +39 0521 58 8853 - Fax: +39 0521 58 8854	
	Progetto Realizzazione di nuovo ampliamento Comune di Concordia sulla Secchia (Mo)	Ottobre 2016	
Numero elaborato pratica 21	Oggetto tavola DATI STERIONOMETRICI	Scala	1:100
QUESTO DISEGNO E' DI PROPRIETA' RISERVATA E NON PUO' ESSERE COPIATO O RIPRODOTTO SENZA PREVENTIVA AUTORIZZAZIONE		SF	P D E