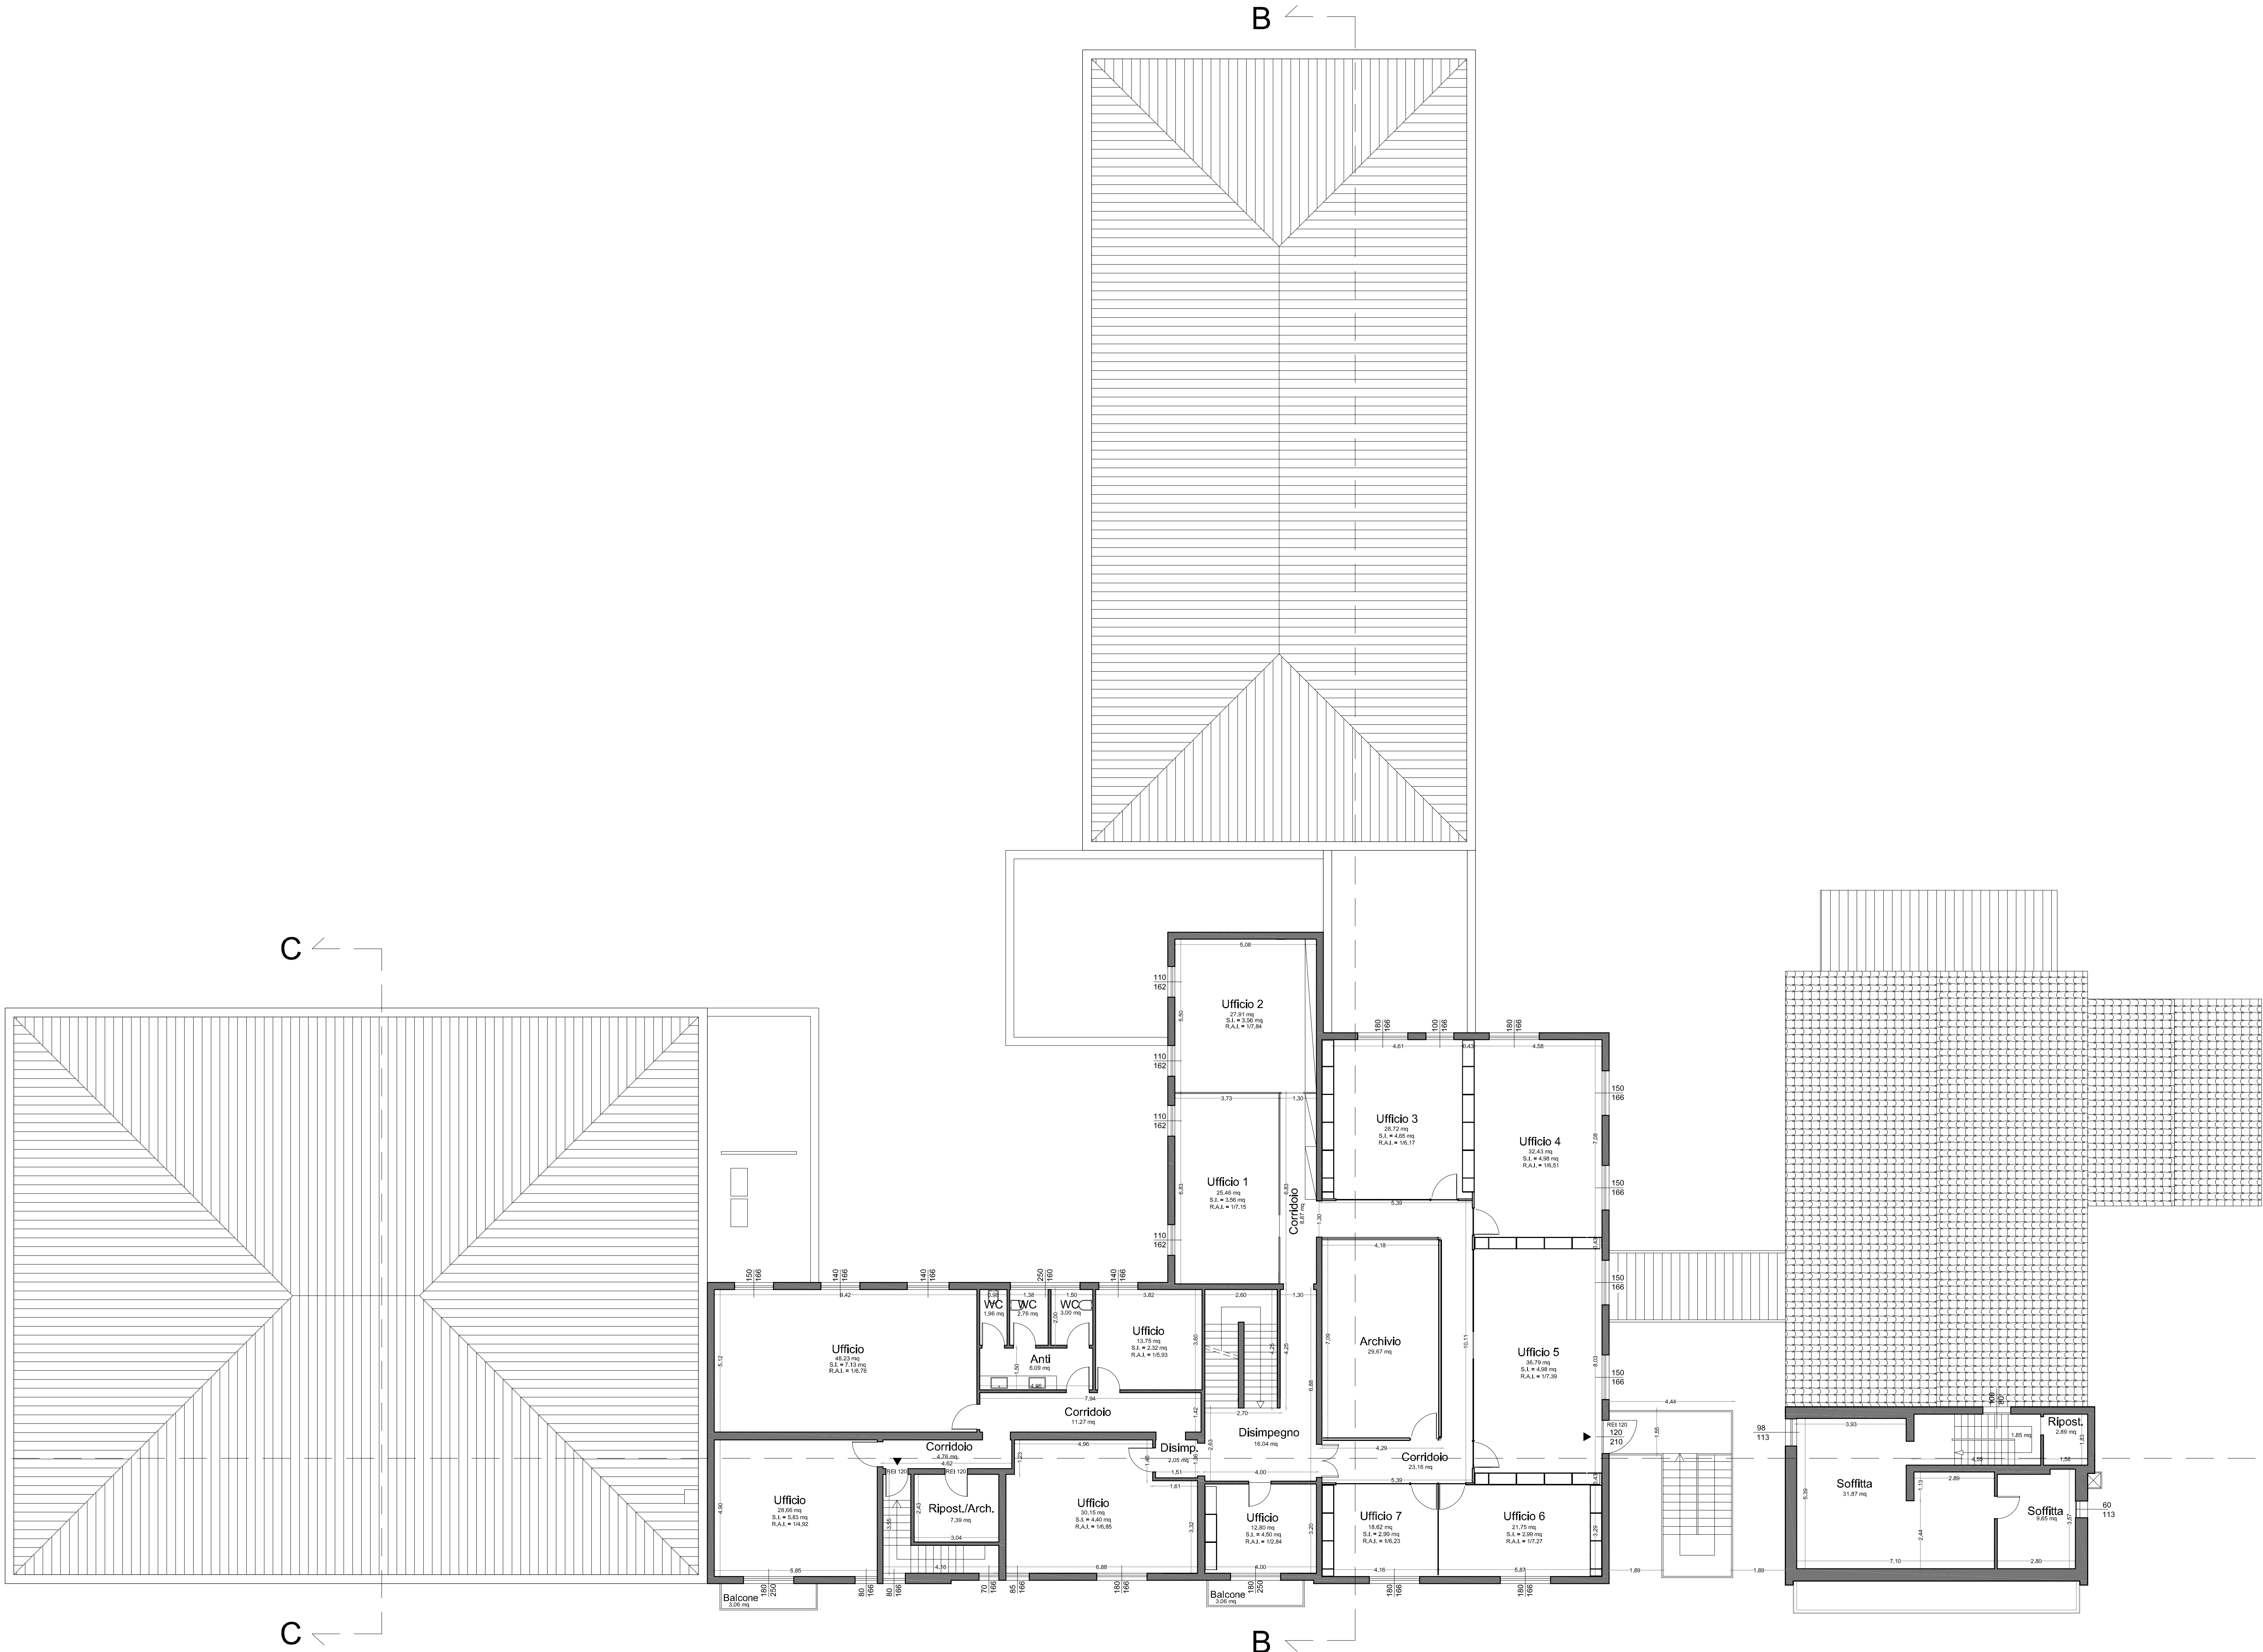


Alessandro Magli Architetto

Via Obici 14 - 25034 Ordnuovi (BS)

C.F.: MGL LSN 64M06 G149R - P.Iva: 01667230989

Ordine degli Architetti di Brescia n. 1244

tel. 030941666 - fax 030943146 - mail info@alessandromagli.it

www.alessandromagli.it



Committente
Owenscorp Italia S.p.A.
Via Agnini - Concordia sulla Secchia (Mo)

Progetto
Realizzazione di nuovo ampliamento
Comune di Concordia sulla Secchia (Mo)

Numero elaborato pratica
Oggetto tavola
PROGETTO: PIANTE PIANO SECONDO

10

OWENSCORPTALIA SPA
Sede Legale: Via Pozza 4 - 10121 TORINO
Tel. +39 011 5618637 Fax +39 011 5618638
Part. IVA 02441550017
Sede Amministrativa e Operativa:
Via Agnini - Concordia sulla Secchia (Mo)
Tel. +39 0535 1915205 Fax +39 0535 1915203

Ottobre 2016

Scala

1:100

SF P D E

QUESTO DISEGNO E' DI PROPRIETA' RISERVATA E NON PUO' ESSERE COPIATO O RIPRODOTTO SENZA PREVENTIVA AUTORIZZAZIONE