



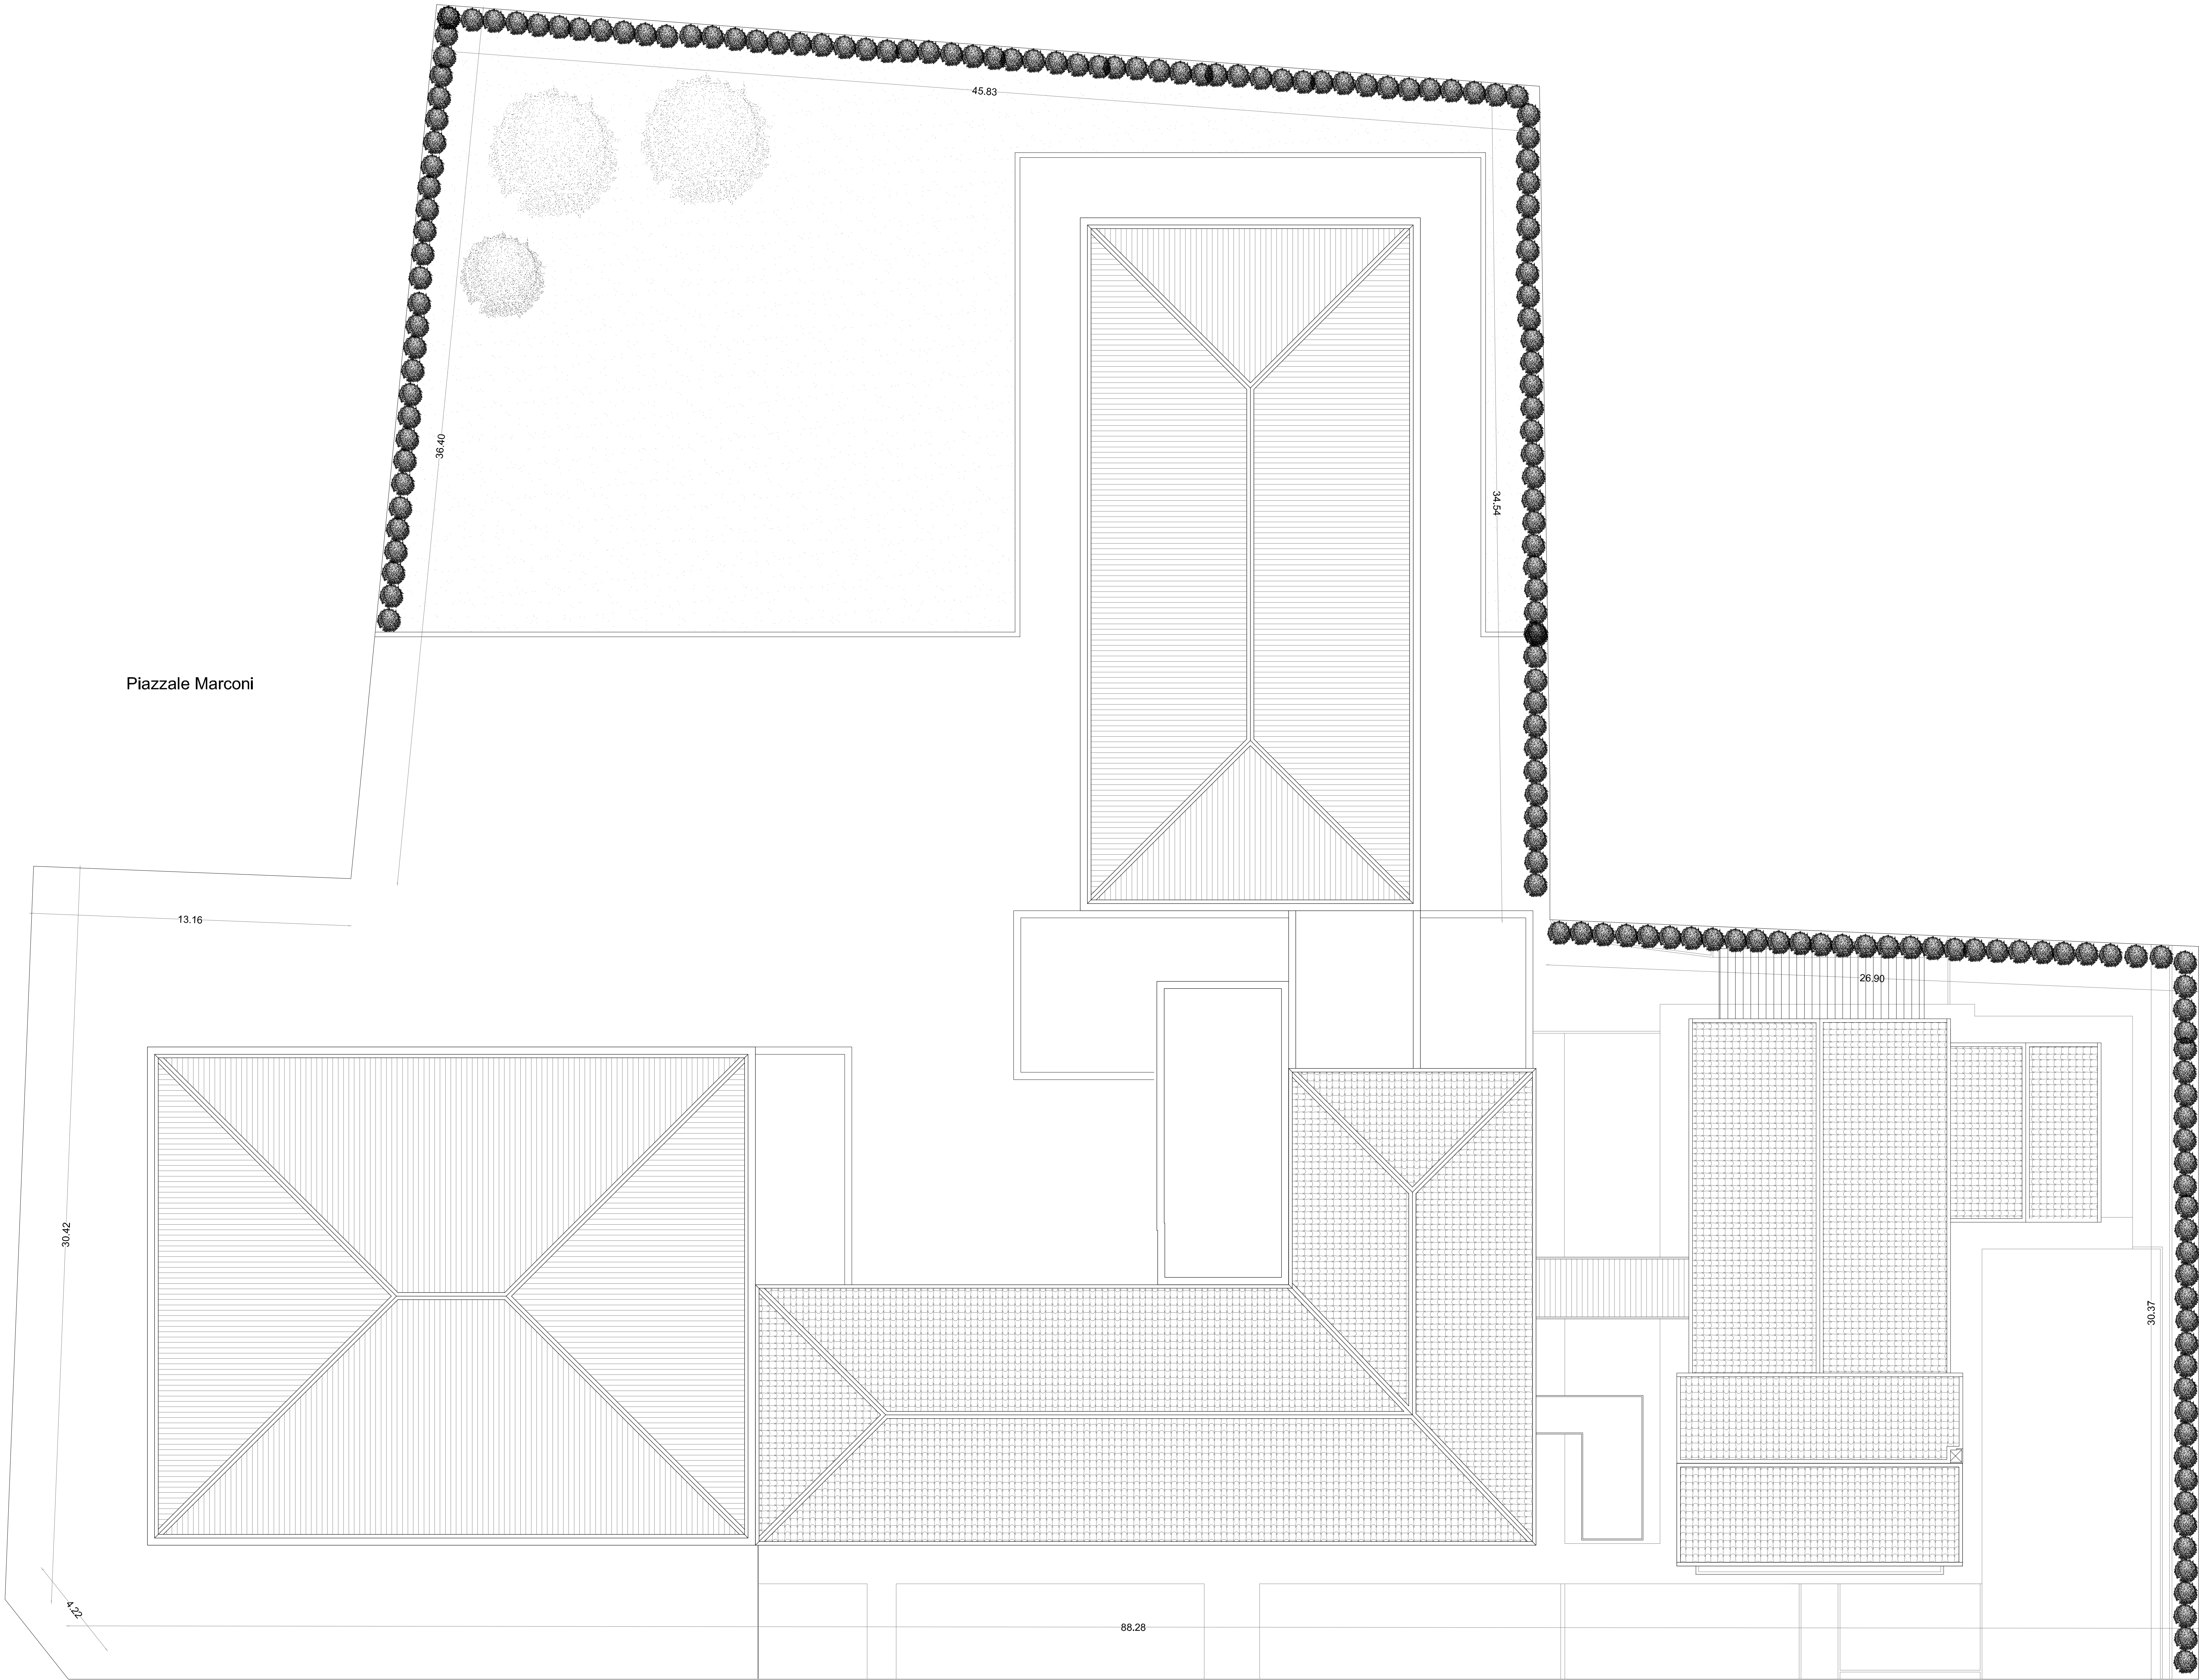

Piazzale Marconi

Via Agnini

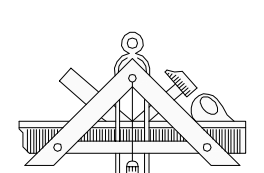

Alessandro Magli Architetto
Via Ucelli 14 - 25034 Ostruvio (BS)
C.F. - MIL LCN 64605 01408 - P.Iva 01667200965
Ordine degli Architetti di Brescia n. 1244
tel. 030641666 - fax 030643148 - mail info@alexandromagli.it
www.alexandromagli.it



OWENSCORP ITALIA S.p.A.
Via Agnini - Concordia sulla Secchia (Mo)

Comitente
Owenscorp Italia S.p.A.
Via Agnini - Concordia sulla Secchia (Mo)

Progetto
Realizzazione di nuovo ampliamento
Comune di Concordia sulla Secchia (Mo)

Numero elaborato pratica
07

OGGETTO: PROGETTO: PLANIMETRIA

OWENSCORP ITALIA S.p.A.
Sede Legale: Via Poce 4 - 01021 TORINO
Tel. +39 011 581801 - Fax +39 011 581802
Part. IVA 02647520122 - P. IVA 02647520122
Sede Amministrativa: Via Poce 4 - 01021 TORINO
Tel. +39 0215 151020 - Fax +39 0215 151021

Ottobre 2016

Scala
1:100

SF P D E

QUESTO DISEGNO E' DI PROPRIETA' RISERVATA E NON PUO' ESSERE COPIATO O RIPRODOTTO SENZA PREVENTIVA AUTORIZZAZIONE