




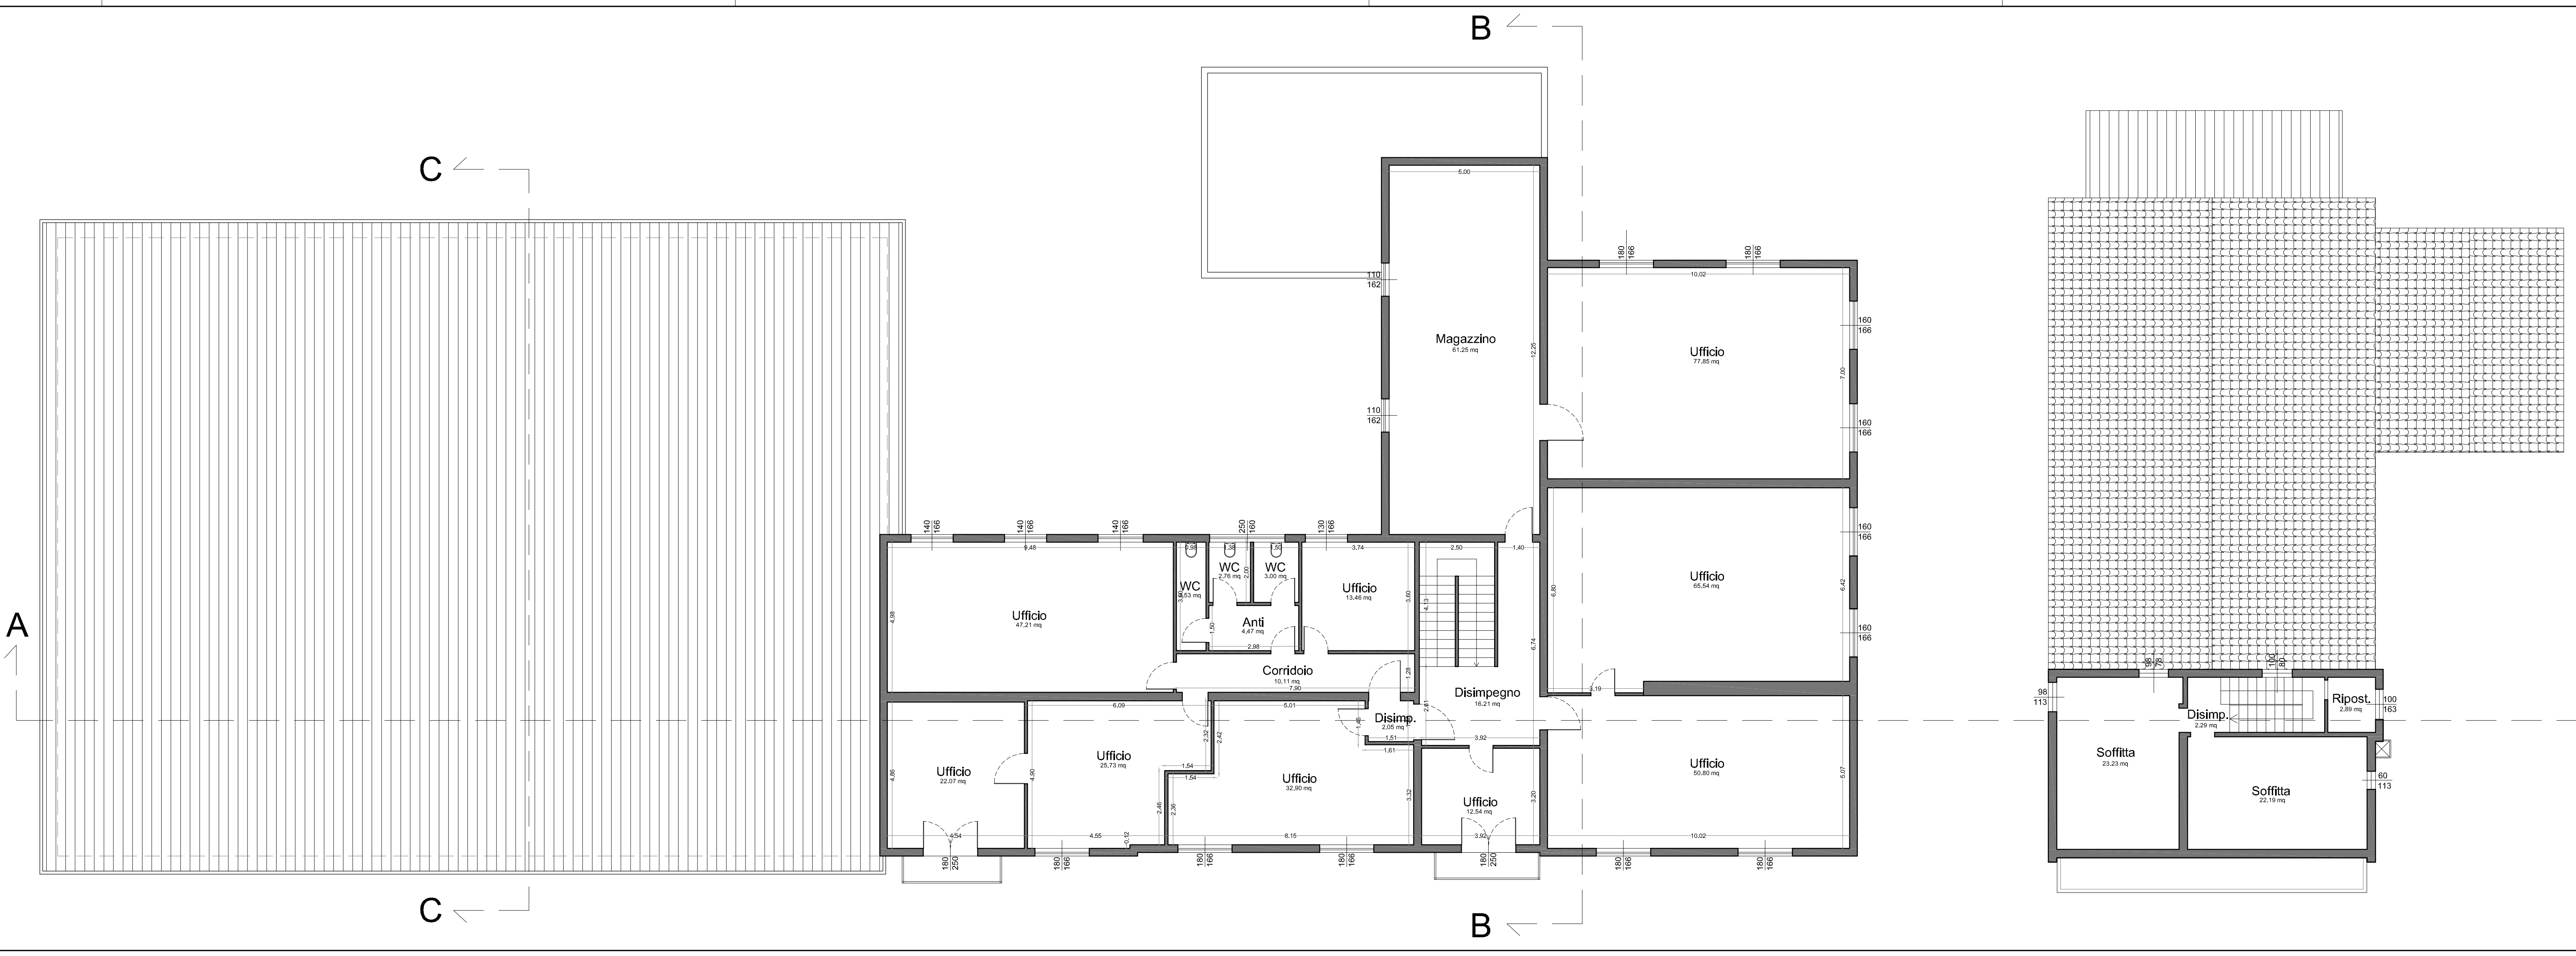

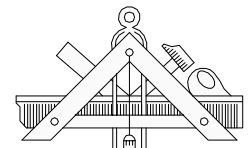

Alessandro Magli Architetto
Via Obici 14 - 25034 Orzinuovi (BS)
C.F.: MGL LSN 64M06 G149R - P.Iva: 01667230989
Ordine degli Architetti di Brescia n. 1244
tel. 030941666 - fax 030943146 - mail info@alessandromagli.it
www.alessandromagli.it

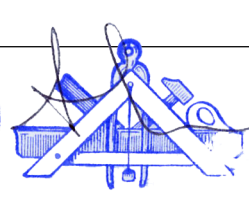

Committente
Owenscorp Italia S.p.A.
Via Agnini - Concordia sulla Secchia (Mo)

Progetto
Realizzazione di nuovo ampliamento
Comune di Concordia sulla Secchia (Mo)

Numero elaborato pratica
00/c

Imbro e Bma
OWENSCORP ITALIA SPA
Sede Legale: Via Ponza, 4 - 10121 TORINO
Tel. +39 011 5618697 - Fax +39 011 5653624
Part. IVA n. 02047520016
Sede Amministrativa e Operativa:
Via Agnini, 15 - 41033 Concordia S/S (MO)
Tel. +39 0535 1915200 - Fax +39 0535 1915203

Scala
1:100

Disegno
Ottobre 2016

SF P ☒ E

QUESTO DISEGNO E' DI PROPRIETA' RISERVATA E NON PUO' ESSERE COPIATO O RIPRODOTTO SENZA PREVENTIVA AUTORIZZAZIONE